

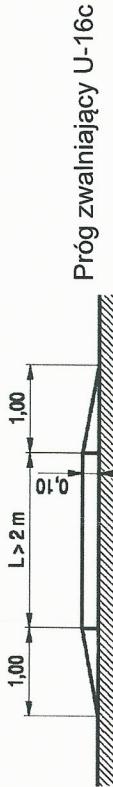
STAROSTA PIASECZNYSKI**362.1-S
IRD 7120
30.06.2018**

termín wprowadzenia do,
Zatwierdzam do realizacji stataj organizacj
ruchu w całości - ze zmianami.
Termín wprowadzenia nieważnej organizacji ruchu
należy zgłosić do:
Wydziału Inwestycji Remontów i Drogownictw
Piaseczno, ul. Chylińska 14, tel. 22 556-61-32

STAROSTA PIASECZNYSKI

**BURMISTRZ
Miasta i Gminy Piaseczno**
Projekt Organizacji Ruchu
w całości /wzgl. M1/ ujemnymi uwagami
opiniuję ROZWIĄZANIE SPRAWNE
Piaseczno, .../mz. Zdziął/ 21.06.2018

**Nacz. ijk Wydziału
Infrastruktury i Transportu Publicznego**
mgr inż. Wicedyrektor Piaseczno

**Inwestor**

Urząd Miasta i Gminy Piaseczno
Wydział Infrastruktury i Transportu Publicznego
ul. Kościuszki 5, 05-500 Piaseczno
PZM WIMET JÓZEFÓW
ul. Krucza 2
05-420 Józefów



Projekt statej organizacji ruchu dotyczący wprowadzenia
progów zwalniających U-16C wraz z oznakowaniem na ulicy
Hęmańskiej w Robercinie.

Nr.rys.
2 z 2
Skala:
1:500

Projektował
Karol Cata
08.2018
Zatwierdził
Łukasz Suchotbiak
08.2018

