

STAROSTA PIASECZYŃSKI

367.5 2018  
IRD 7120 S 30.06.2019

termin wprowadzenia do  
Zatwierdzam do realizacji stałą organizację  
ruchu w całości - ze zmianami.  
Termin wprowadzenia niniejszej organizacji ruchu  
należy zgłosić do:  
Wydziału Inwestycji Remontów i Drogowictw  
Piaseczno, ul. Chylickowska 14, tel. 22 756-61-32

STAROSTA PIASECZYŃSKI

Wojciech Adakowski

28 WRZ 2018

BURMISTRZ



Miasta i Gminy Piaseczno  
Projekt Organizacji Ruchu  
w całości w części z uwagami  
opiniuje pozytywnie Krzysztof  
Miasta i Gminy Piaseczno

inż. Zdzisław Lis

inż. Zdzisław Lis

Naczelnik Wydziału  
Infrastruktury i Transportu Publicznego  
mgr inż. Włodzimierz Rasiański

GRACJAN SPECJALISTA  
mgr inż. Przemysław Kranczyk

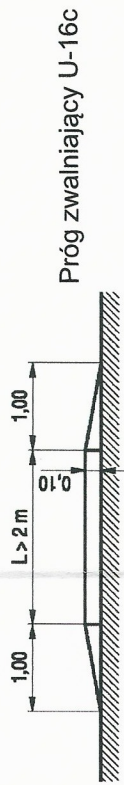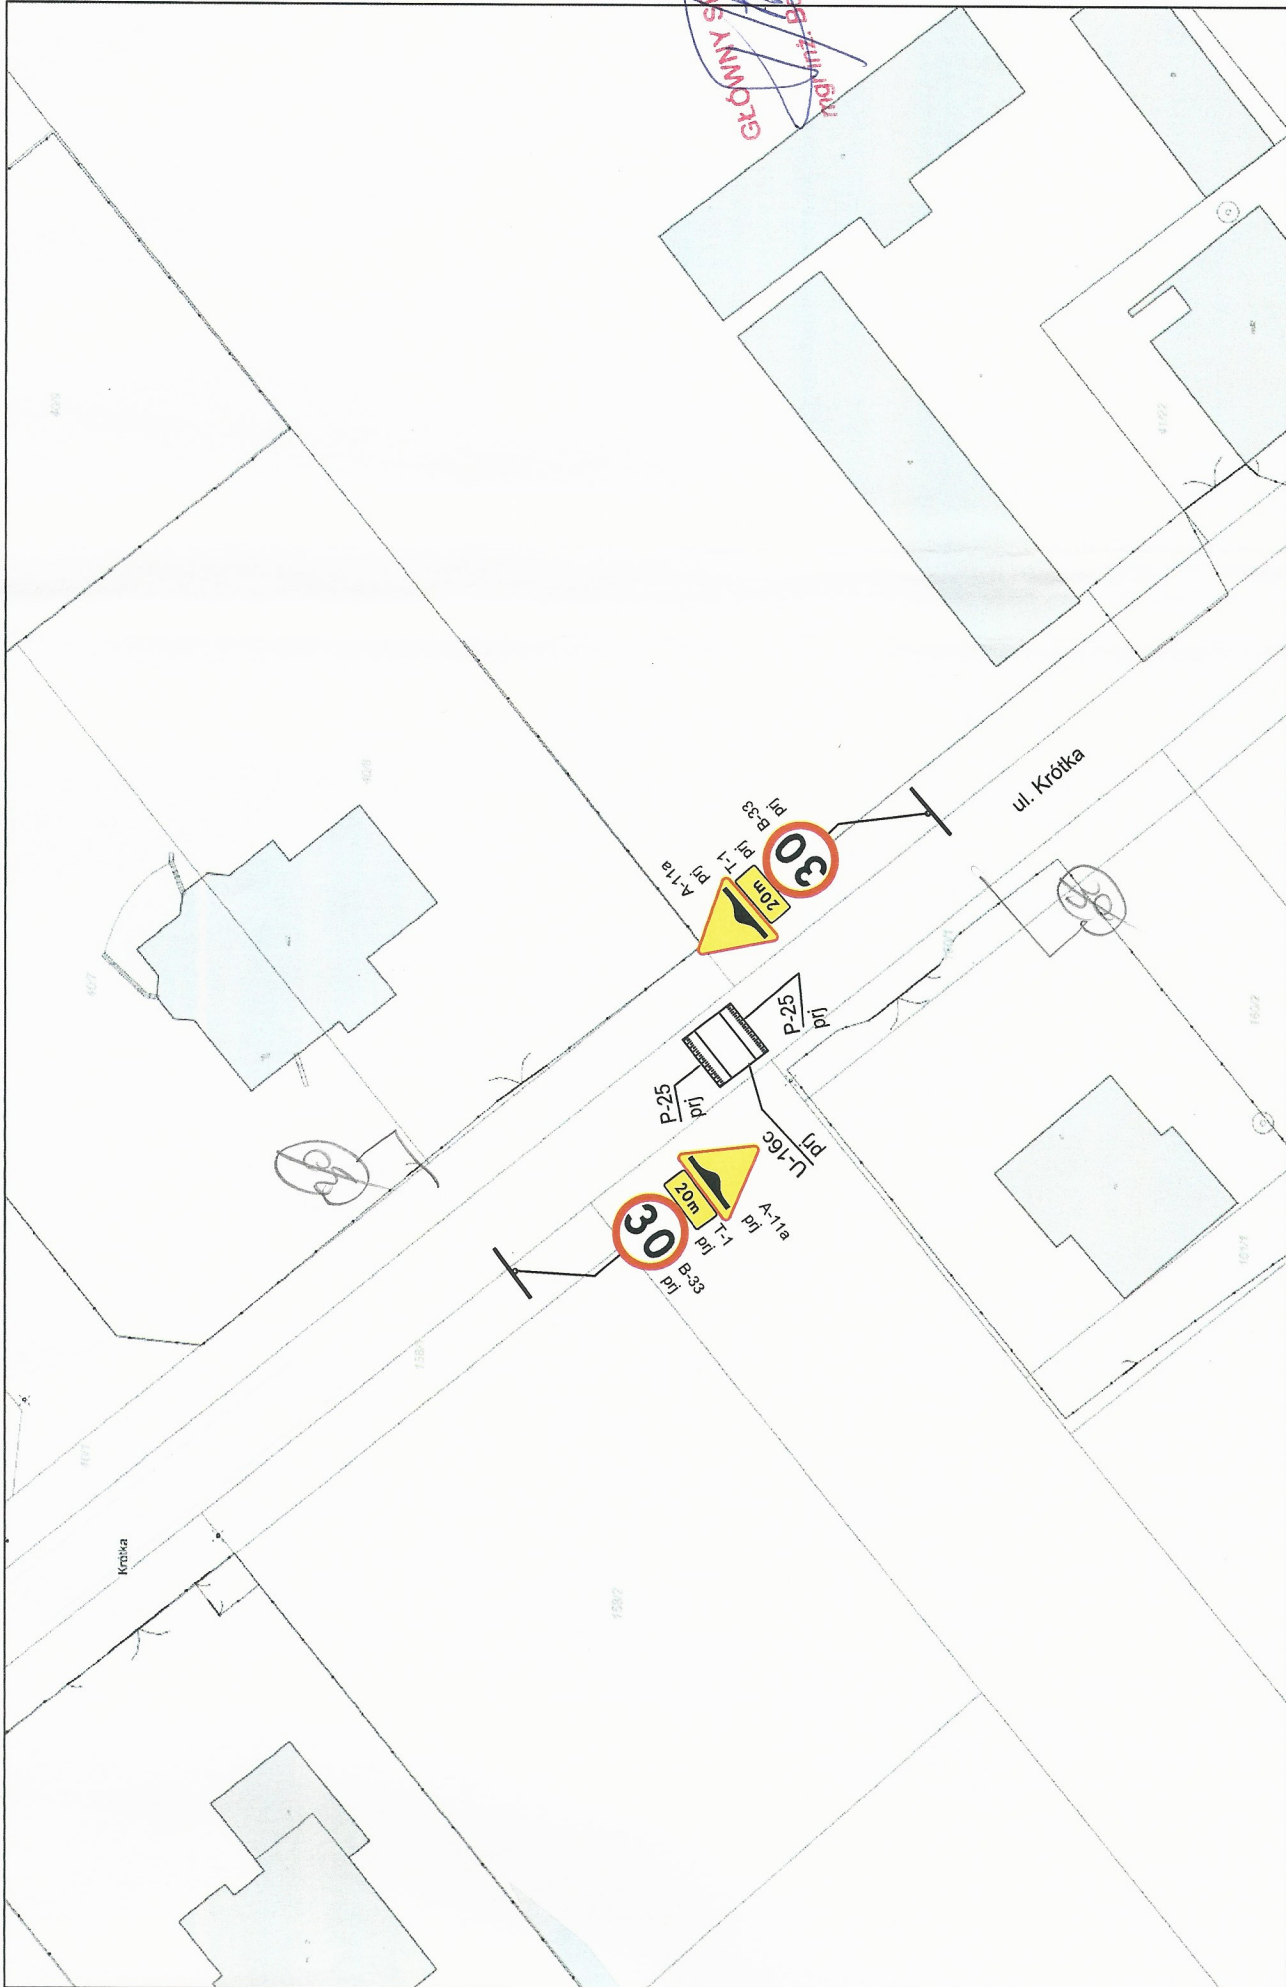

Znaki drogowe projektowane



Znaki drogowe istniejące

Inwestor	Urząd Miasta i Gminy Piaseczno Wydział Infrastruktury i Transportu Publicznego ul. Kościuszki 5, 05-500 Piaseczno
Wykonawca	PZM WIMET JÓZEFÓW ul. Krucza 2 05-420 Józefów
Nazwa	Projekt stałej organizacji ruchu dotyczący wprowadzenia progów zwalniających U-16C wraz z oznakowaniem na ulicy Krótkiej w Robercinie.
Nr.rys.	1
Skala:	1:500
Projektował	Karol Cota 08.2018
Zatwierdził	Łukasz Suchołtbiak 08.2018