







PROJEKT OBIEKTU MAŁEJ ARCHITEKTURY „PARKLET”

LOKALIZACJA OBIEKTU – TARAS PRZY BUDYNKU DOMU KULTURY I BIBLIOTEKI PRZY ULICY
KOŚCIUSZKI 49 W PIASECZNI.


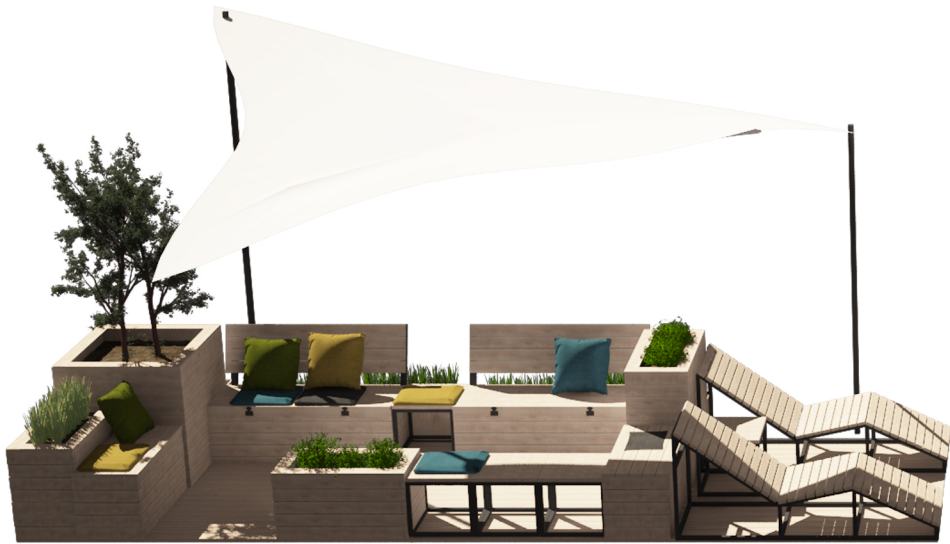


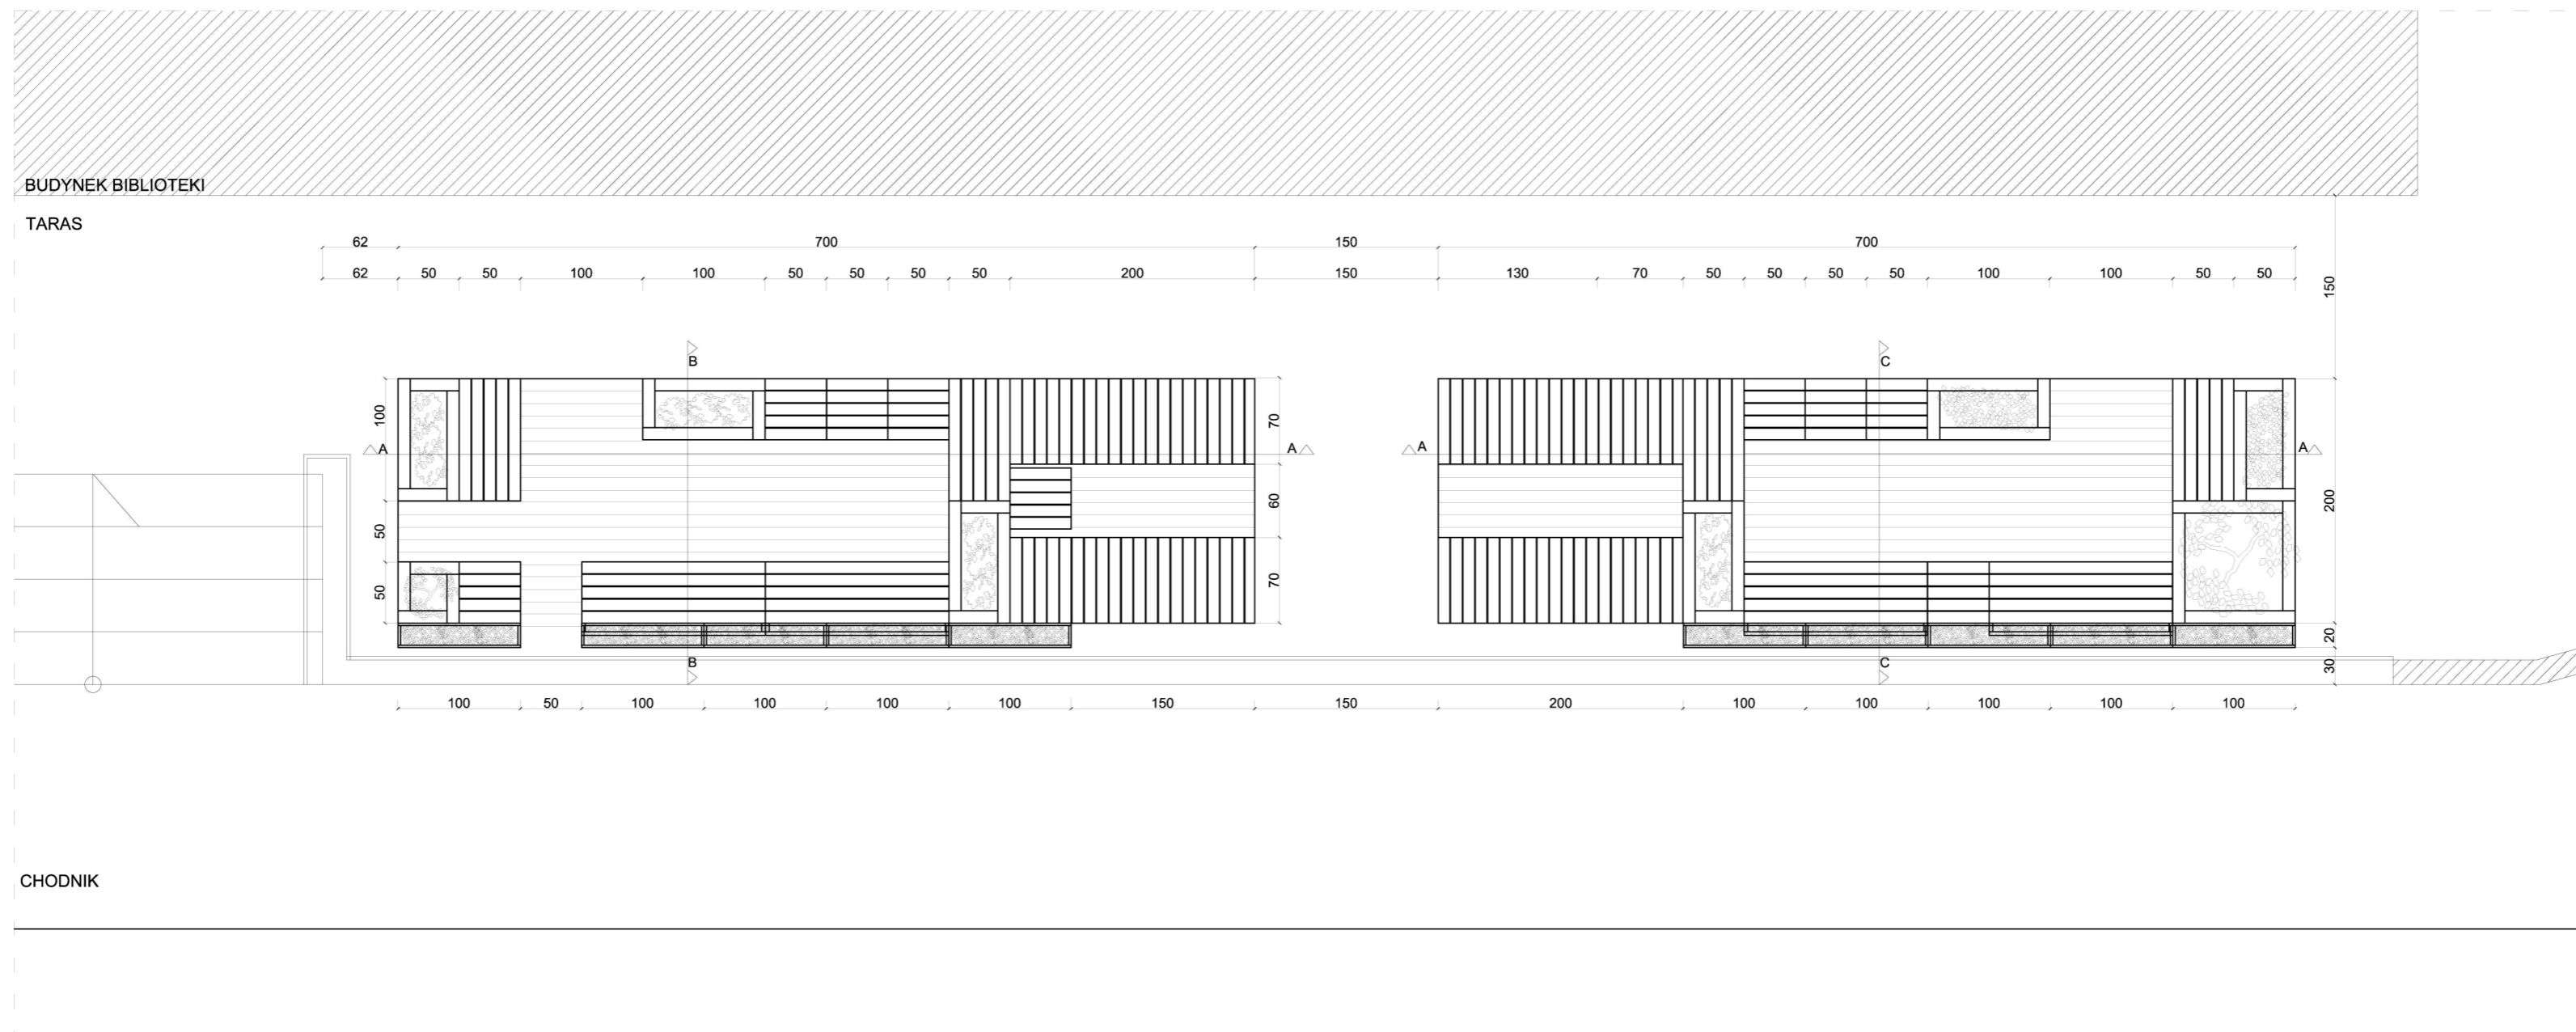


PROJEKT OBIEKTU MAŁEJ ARCHITEKTURY „PARKLET”			
RYSUNEK:	RZUT	SKALA 1:50	FORMAT A2
LOKALIZACJA:	TARAS PRZY BUDYNKU KULTURY I BIBLIOTEKI PRZY UL.KOŚCIUSZKI 49 W PIASECZNIKU		
	NOKA STUDIO Katarzyna Nowak		DATA: 30.07.2018

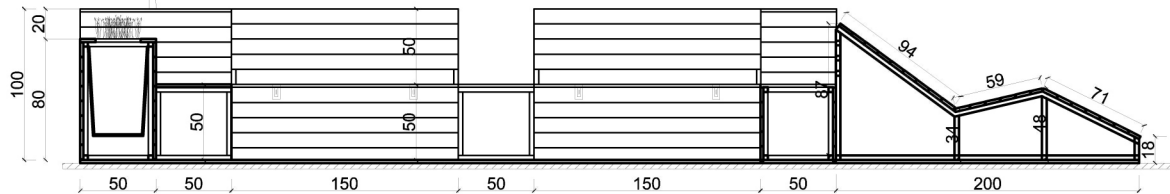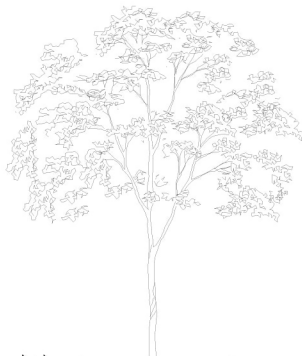

PRZEKRÓJ B-B

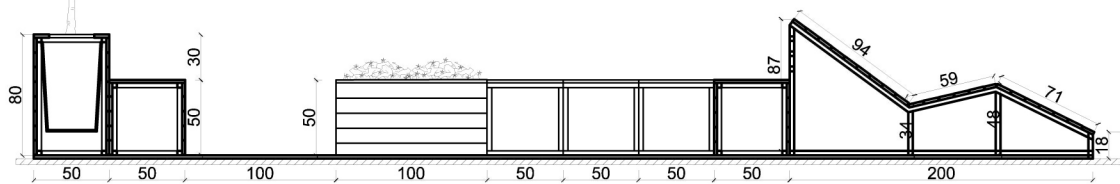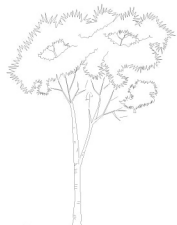

PRZEKRÓJ A-A


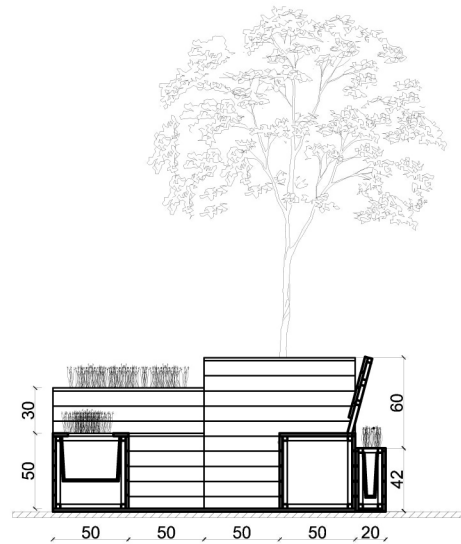



PRZEKRÓJ C-C


PROJEKT OBIEKTU MAŁEJ ARCHITEKTURY „PARKLET”			
RYSUNEK:	PRZEKROJE	SKALA 1:50	FORMAT A4
LOKALIZACJA:	TARAS PRZY BUDYNKU KULTURY I BIBLIOTEKI PRZY UL. KOŚCIUSZKI 49 W PIASECZNIKU		
	NOKA STUDIO Katarzyna Nowak		DATA: 30.07.2018

SCHEMAT


1. OBUDOWA DONICY - 100x50x80 cm,
konstrukcja z profili stalowych 3x3cm, obudowa-
deski - lite drewno modrzewiowe w kolorze naturalnym.
Proponowana roślina - Kostrzewa Gautiera.
2. ŁAWKA - 100x50x50 cm,
konstrukcja z profili stalowych 3x3cm, obudowa-
deski - lite drewno modrzewiowe w kolorze naturalnym.
3. OBUDOWA DONICY - 100x50x50 cm,
konstrukcja z profili stalowych 3x3cm, obudowa-
deski - lite drewno modrzewiowe w kolorze naturalnym.
Proponowana roślina - Kostrzewa popielata.
4. SIEDZISKO MOBILNE- 50x50x50 cm,
konstrukcja z profili stalowych 3x3cm, obudowana górna
powierzchnia siedziska- deski - lite drewno modrzewiowe
w kolorze naturalnym
5. LEŻAK - 200x70x90 cm,
konstrukcja z profili stalowych 3x3cm, obudowa-
deski - lite drewno modrzewiowe w kolorze naturalnym.
6. OBUDOWA DONICY - 100x50x100 cm,
konstrukcja z profili stalowych 3x3cm, obudowa-
deski - lite drewno modrzewiowe w kolorze naturalnym.
Proponowana roślina- bukszpan drobnolistny.
7. ŁAWKA Z OPARCIEM - 100x50x100 cm, siedzisko
z funkcją skrzyni do przechowywania kocy i poduszek,
zamykaną na kłódkę. Konstrukcja z profili staowych 3x3 cm,
obudowa- deski - lite drewno modrzewiowe w kolorze naturalnym.
8. PODEST - 700x200 cm, deski - lite drewno
modrzewiowe w kolorze naturalnym.
9. OBUDOWA DONICY NA DRZEWKO - 50x50x80 cm,
konstrukcja z profili stalowych 3x3cm, obudowa-
deski - lite drewno modrzewiowe w kolorze naturalnym.
Proponowane drzewko - Laurus nobilis.
10. PODEST - 700x200 cm, deski - lite drewno
modrzewiowe w kolorze naturalnym.
11. OBUDOWA DONICY NA DRZEWKO - 100x100x100 cm,
konstrukcja z profili stalowych 3x3cm, obudowa-
deski - lite drewno modrzewiowe w kolorze naturalnym.
Proponowane drzewko - Klon palmowy.
12. OBUDOWA DONICY - 100x20x50 cm,
konstrukcja z profili stalowych 3x3cm, obudowa-
deski - lite drewno modrzewiowe w kolorze naturalnym.
Proponowana roślina - Kostrzewa popielata.
13. OBUDOWA DONICY - 100x20x30 cm,
konstrukcja z profili stalowych 3x3cm, obudowa-
deski - lite drewno modrzewiowe w kolorze naturalnym.
Proponowana roślina - Kostrzewa popielata.
14. OBUDOWA DONICY - 100x20x40 cm,
konstrukcja z profili stalowych 3x3cm, obudowa-
deski - lite drewno modrzewiowe w kolorze naturalnym.
Proponowana roślina - Kostrzewa popielata.

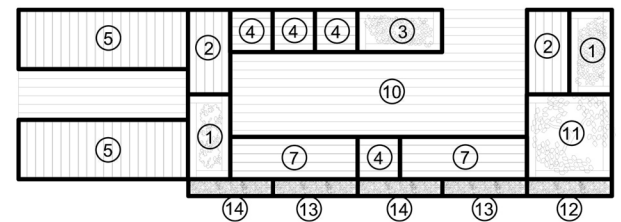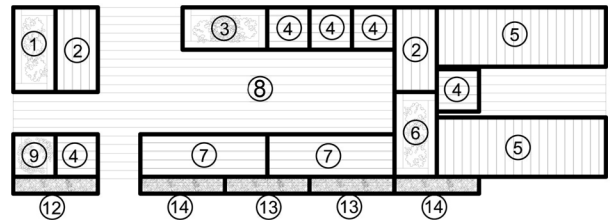


PROJEKT OBIEKTU MAŁEJ ARCHITEKTURY „PARKLET”			
RYSUNEK:	SCHEMAT	SKALA 1:50	FORMAT A4
LOKALIZACJA:	TARAS PRZY BUDYNKU KULTURY I BIBLIOTEKI PRZY UL.KOŚCIUSZKI 49 W PIASECZNIKU		
	NOKA STUDIO Katarzyna Nowak		DATA: 30.07.2018

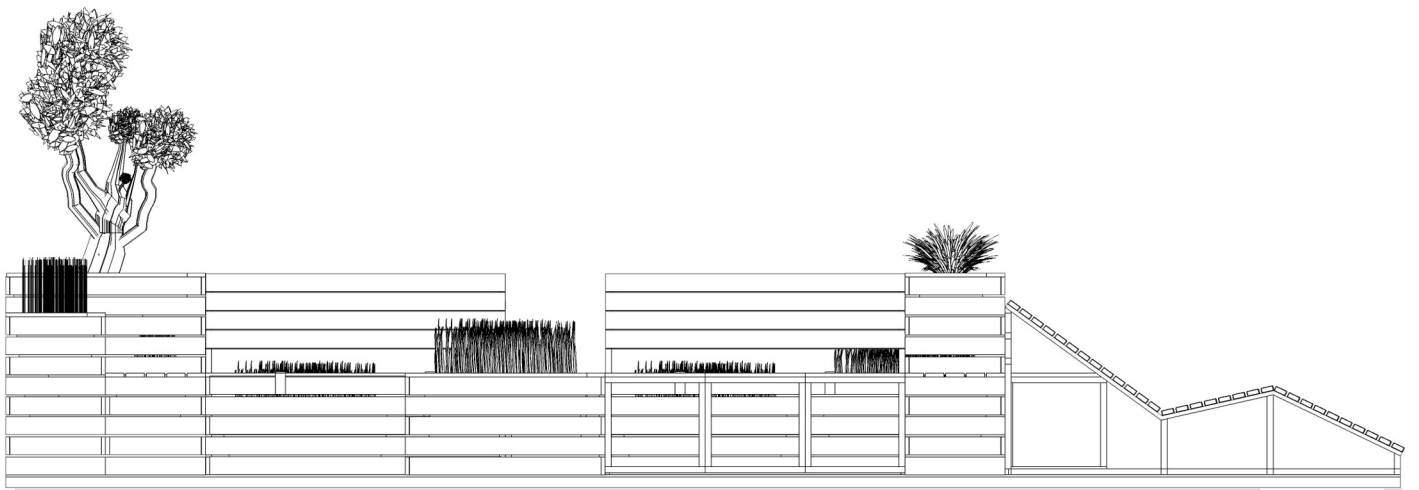


WIDOK PRZÓD

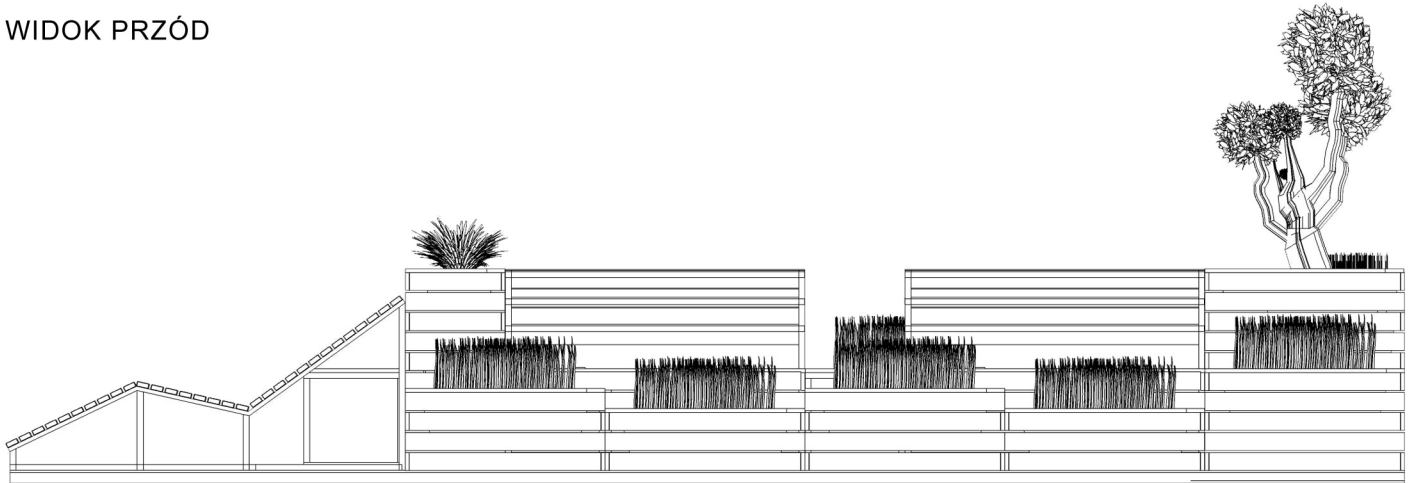


WIDOK TYŁ

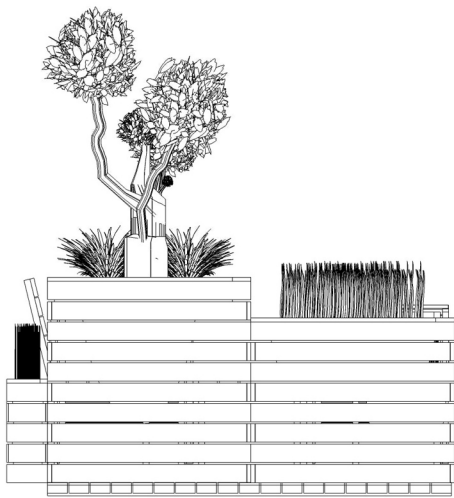


WIDOK BOK LEWY

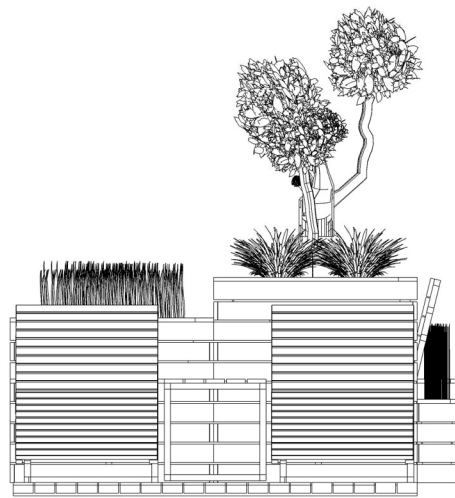


WIDOK BOK PRAWY


PROJEKT OBIEKTU MAŁEJ ARCHITEKTURY „PARKLET”			
RYSUNEK:	WIDOKI	SKALA 1:50	FORMAT A4
LOKALIZACJA:	TARAS PRZY BUDYNKU KULTURY I BIBLIOTEKI PRZY UL. KOŚCIUSZKI 49 W PIASECZNIKU		
	NOKA STUDIO Katarzyna Nowak		DATA: 30.07.2018

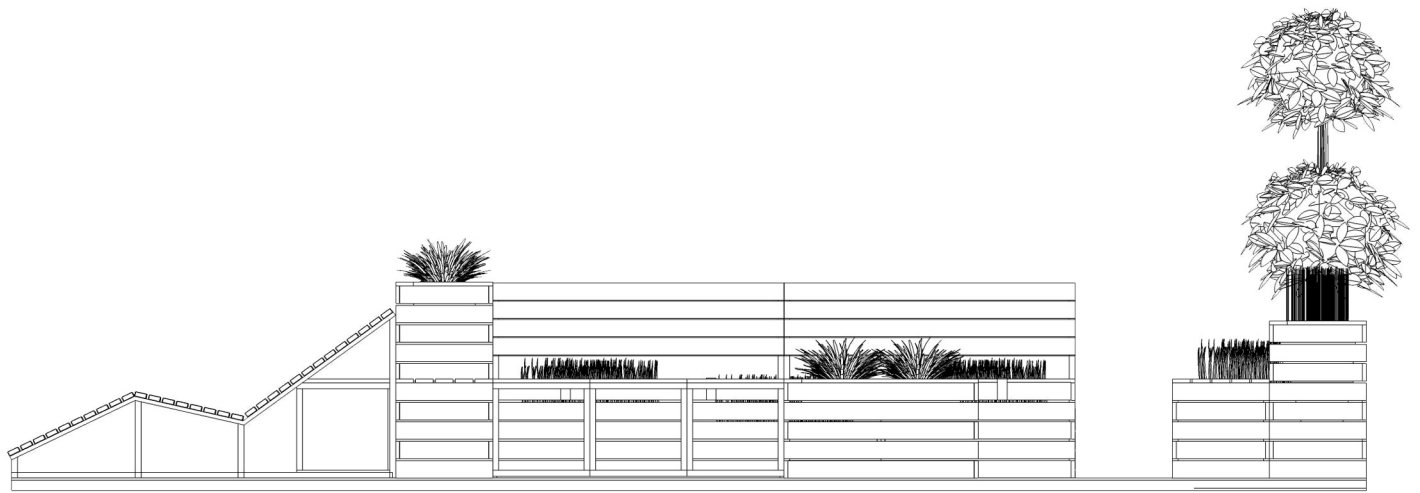


WIDOK PRZÓD

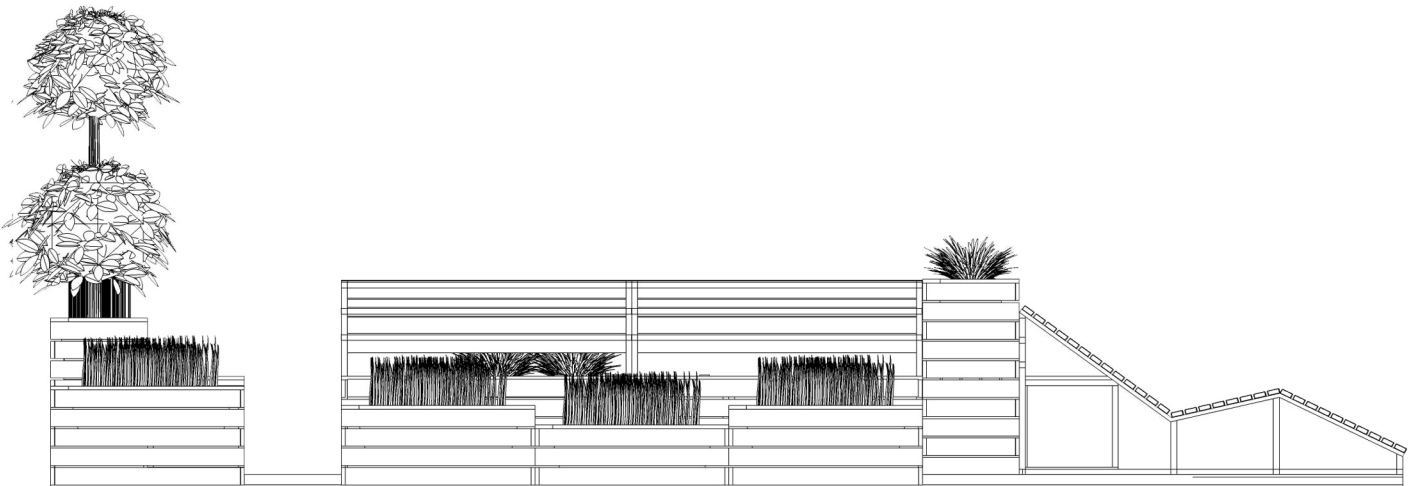


WIDOK TYŁ

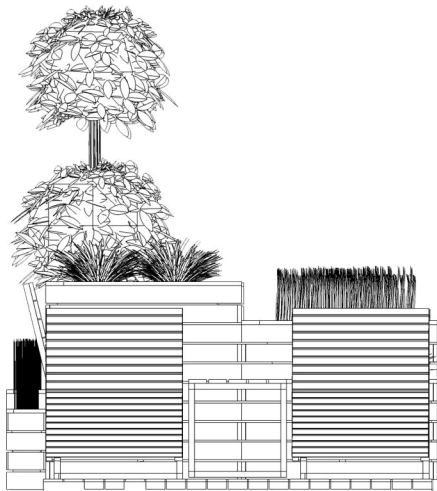


WIDOK BOK LEWY

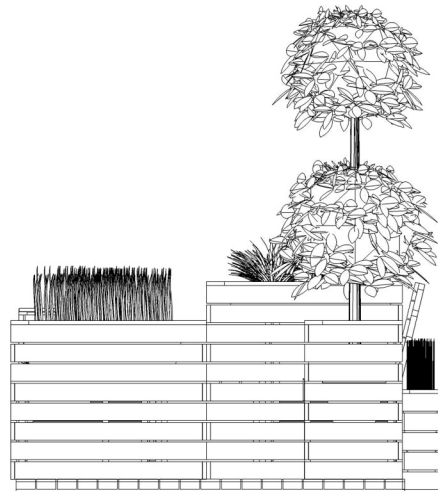

WIDOK BOK PRAWY

PROJEKT OBIEKTU MAŁEJ ARCHITEKTURY „PARKLET”			
RYSunEK:	WIDOKI	SKALA 1:50	FORMAT A4
LOKALIZACJA:	TARAS PRZY BUDYNKU KULTURY I BIBLIOTEKI PRZY UL. KOŚCIUSZKI 49 W PIASECZNIKU		
	NOKA STUDIO Katarzyna Nowak		DATA: 30.07.2018

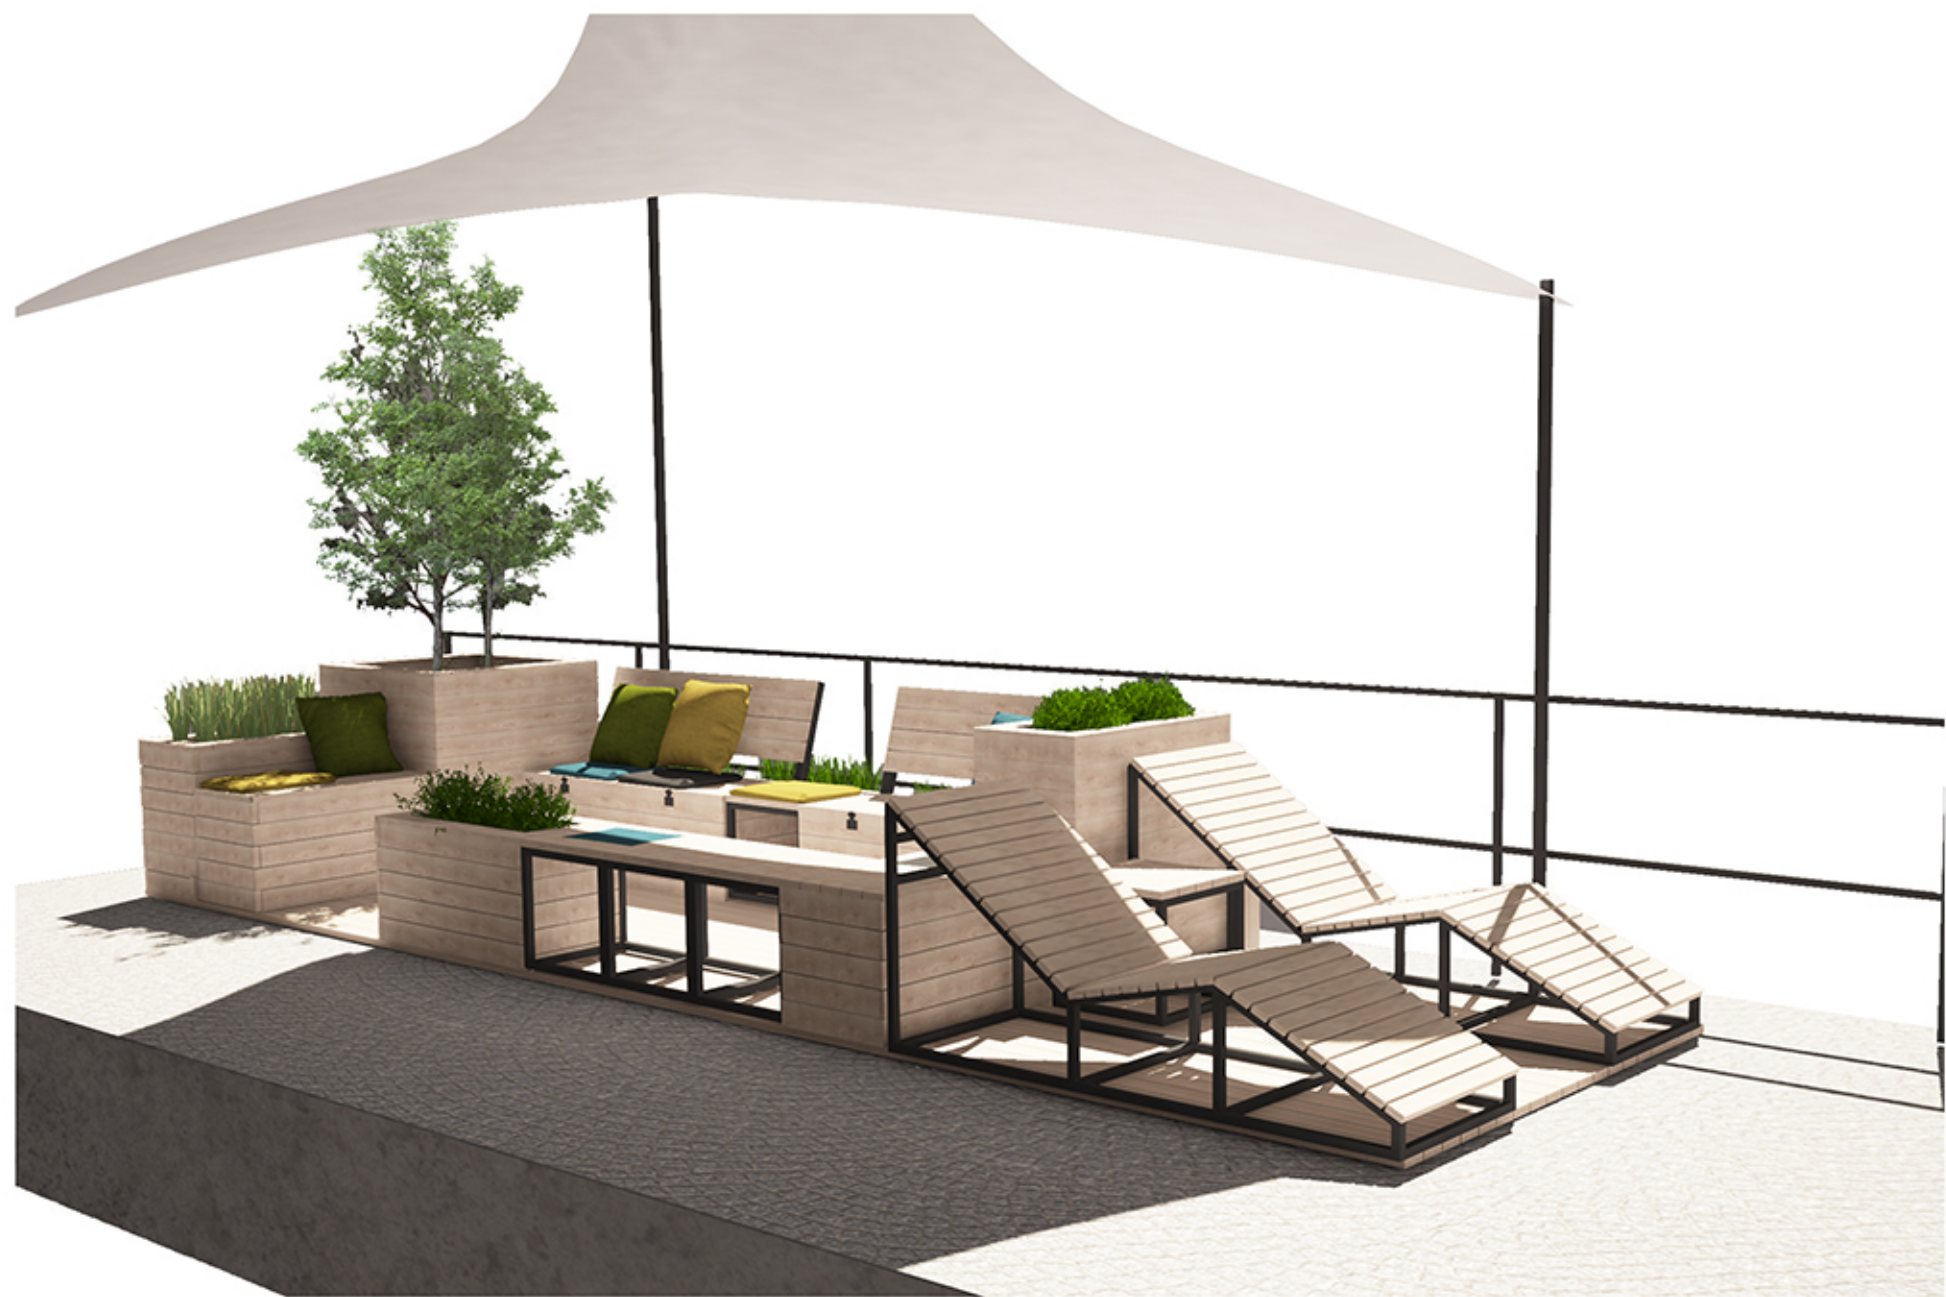







{3}: BIBLIOTEKA

BIBLIOTEKA
TWÓRCÓW

22

