



# STAN ISTNIEJĄCY

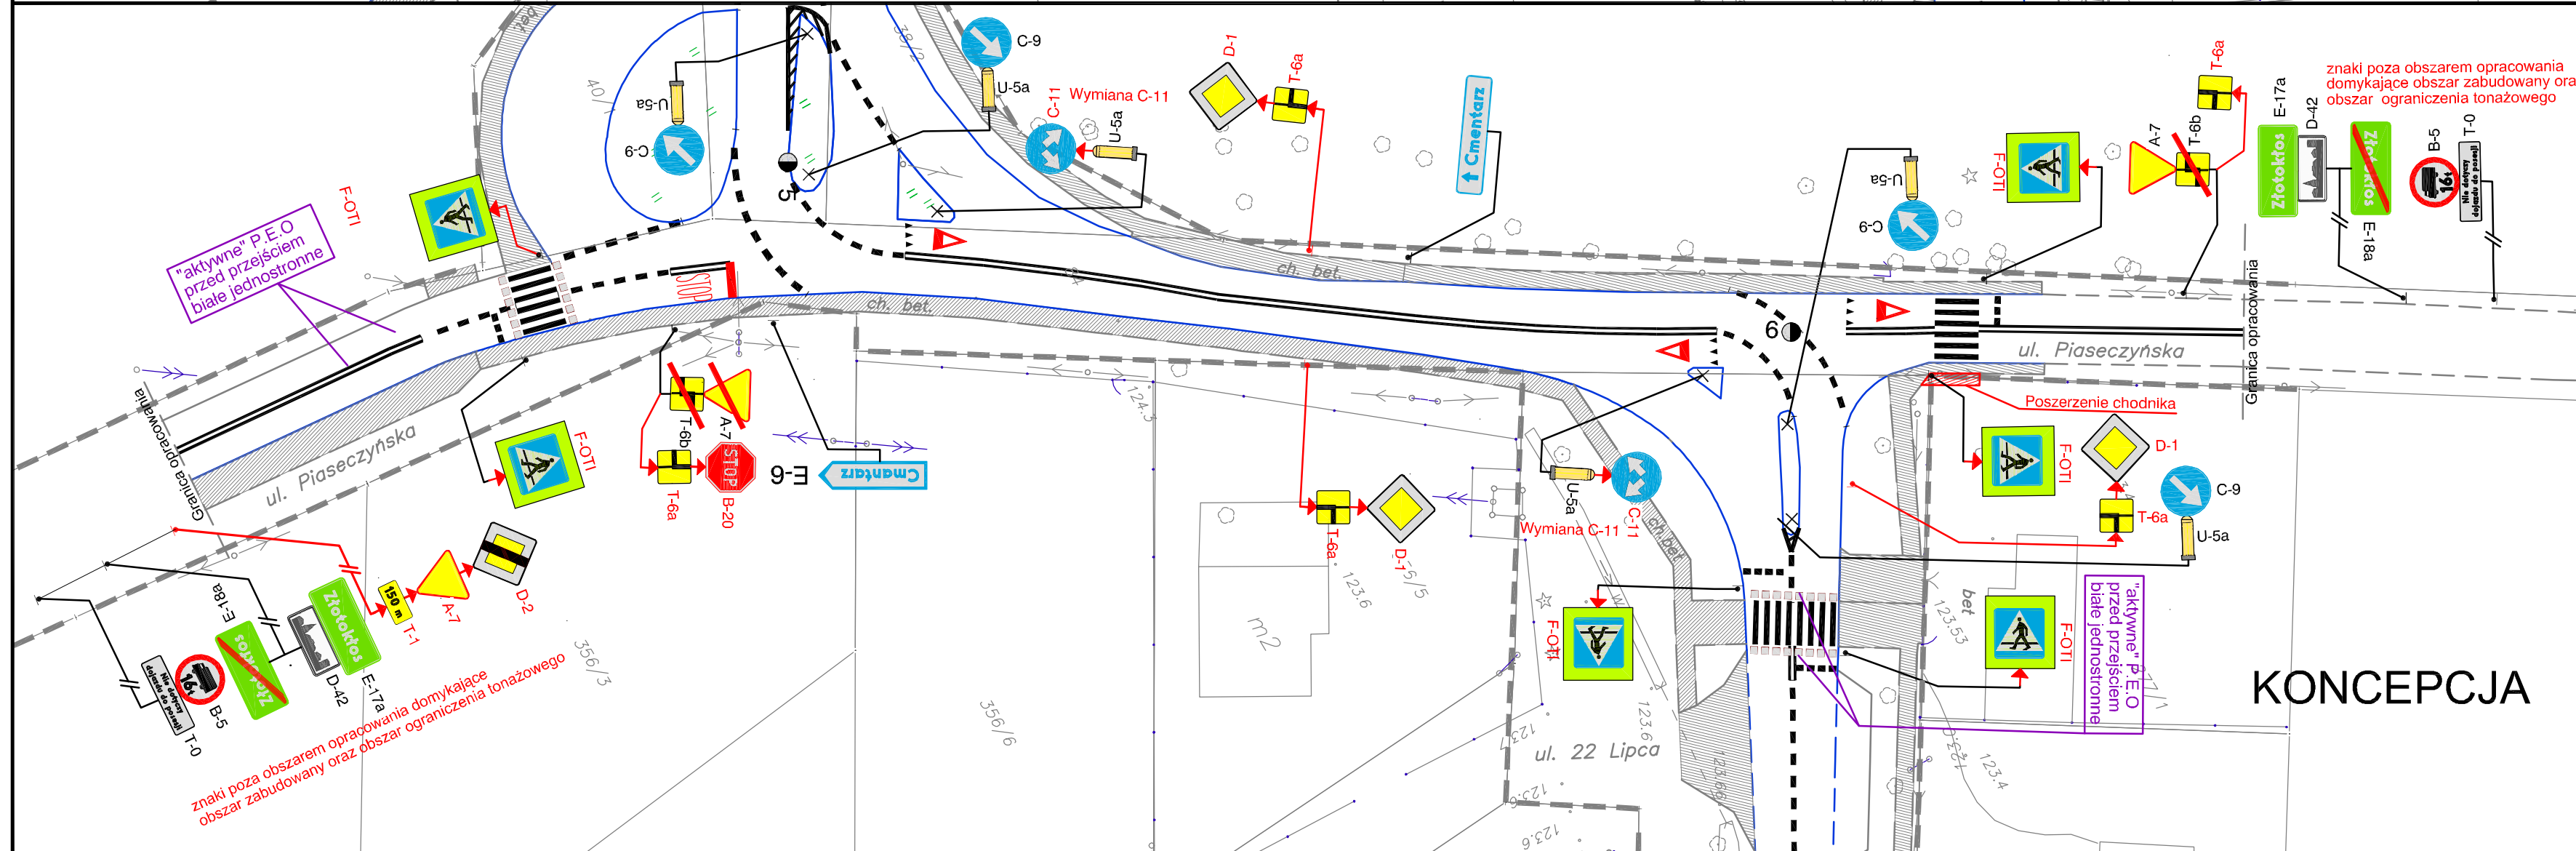

# KONCEPCJA

## Legenda

- - elementy projektowane
- - krawężniki
- istniejące chodniki i zjazdy
-  D-6 - istniejące znaki pionowe
-  A-7 - istniejące znaki pionowe do zastawienia lub likwidacji
-  - istniejące znaki poziome
-  C-9  U-5a - projektowane rozwiązania (w tym uzupełnienie istn. oznakowania)
-  B-5 - istniejące oraz projektowane znaki poza granicą opracowania
-  T-0 - istniejące oraz projektowane znaki poza granicą opracowania
-  - "aktywne" P.E.O. przed przejściami dla pieszych (białe jednostronne)
-  - ostrzegawcza tablicza informacyjna) znaki drogowe na żółtym fluorescencyjnym tle

Zamawiający:	Gmina Piaseczno ul. Kościuszki 5, 05-500 Piaseczno		
Jednostka projektowa:	 AGRAF3 Agnieszka Ebing 03-287 Warszawa, ul. Skarbka z Gór 122D/41 tel: 512-456-717, e-mail: agraf3@wp.pl		
Nazwa opracowania:	Konceptja uspokojenia ruchow cialgu drogi powiatowej nr 2846W ( ul. Spoleczna Henryków-Urocz, ul. 3-go Maja Złotkłos, ul. Mrokowska Szczaki)		
Obiekt:	droga powiatowa nr 2846W		
Stadium:	Konceptja		
Nazwa rysunku:	Plansytuacyjny		
Funkcja	Nazwisko	Uprawnienia	Podpis
Projektant	inż. Rafal Ebing	branza drogi MAZ/0414/ZOOD/10	
Projektant	Agnieszka Ebing		
Branza:	Drogowa	Skala:	1 : 500
		Data:	11.2018 r.
		Nr. rysunku:	5

znaki poza obszarem opracowania domykające obszar zabudowany oraz obszar ograniczenia tonazowego

znaki poza obszarem opracowania domykające obszar zabudowany oraz obszar ograniczenia tonazowego

"aktywne" P.E.O. przed przejściami białe jednostronne

"aktywne" P.E.O. przed przejściami białe jednostronne

Wymiana C-11

Wymiana C-11

Poszerzenie chodnika