



STAN ISTNIEJĄCY

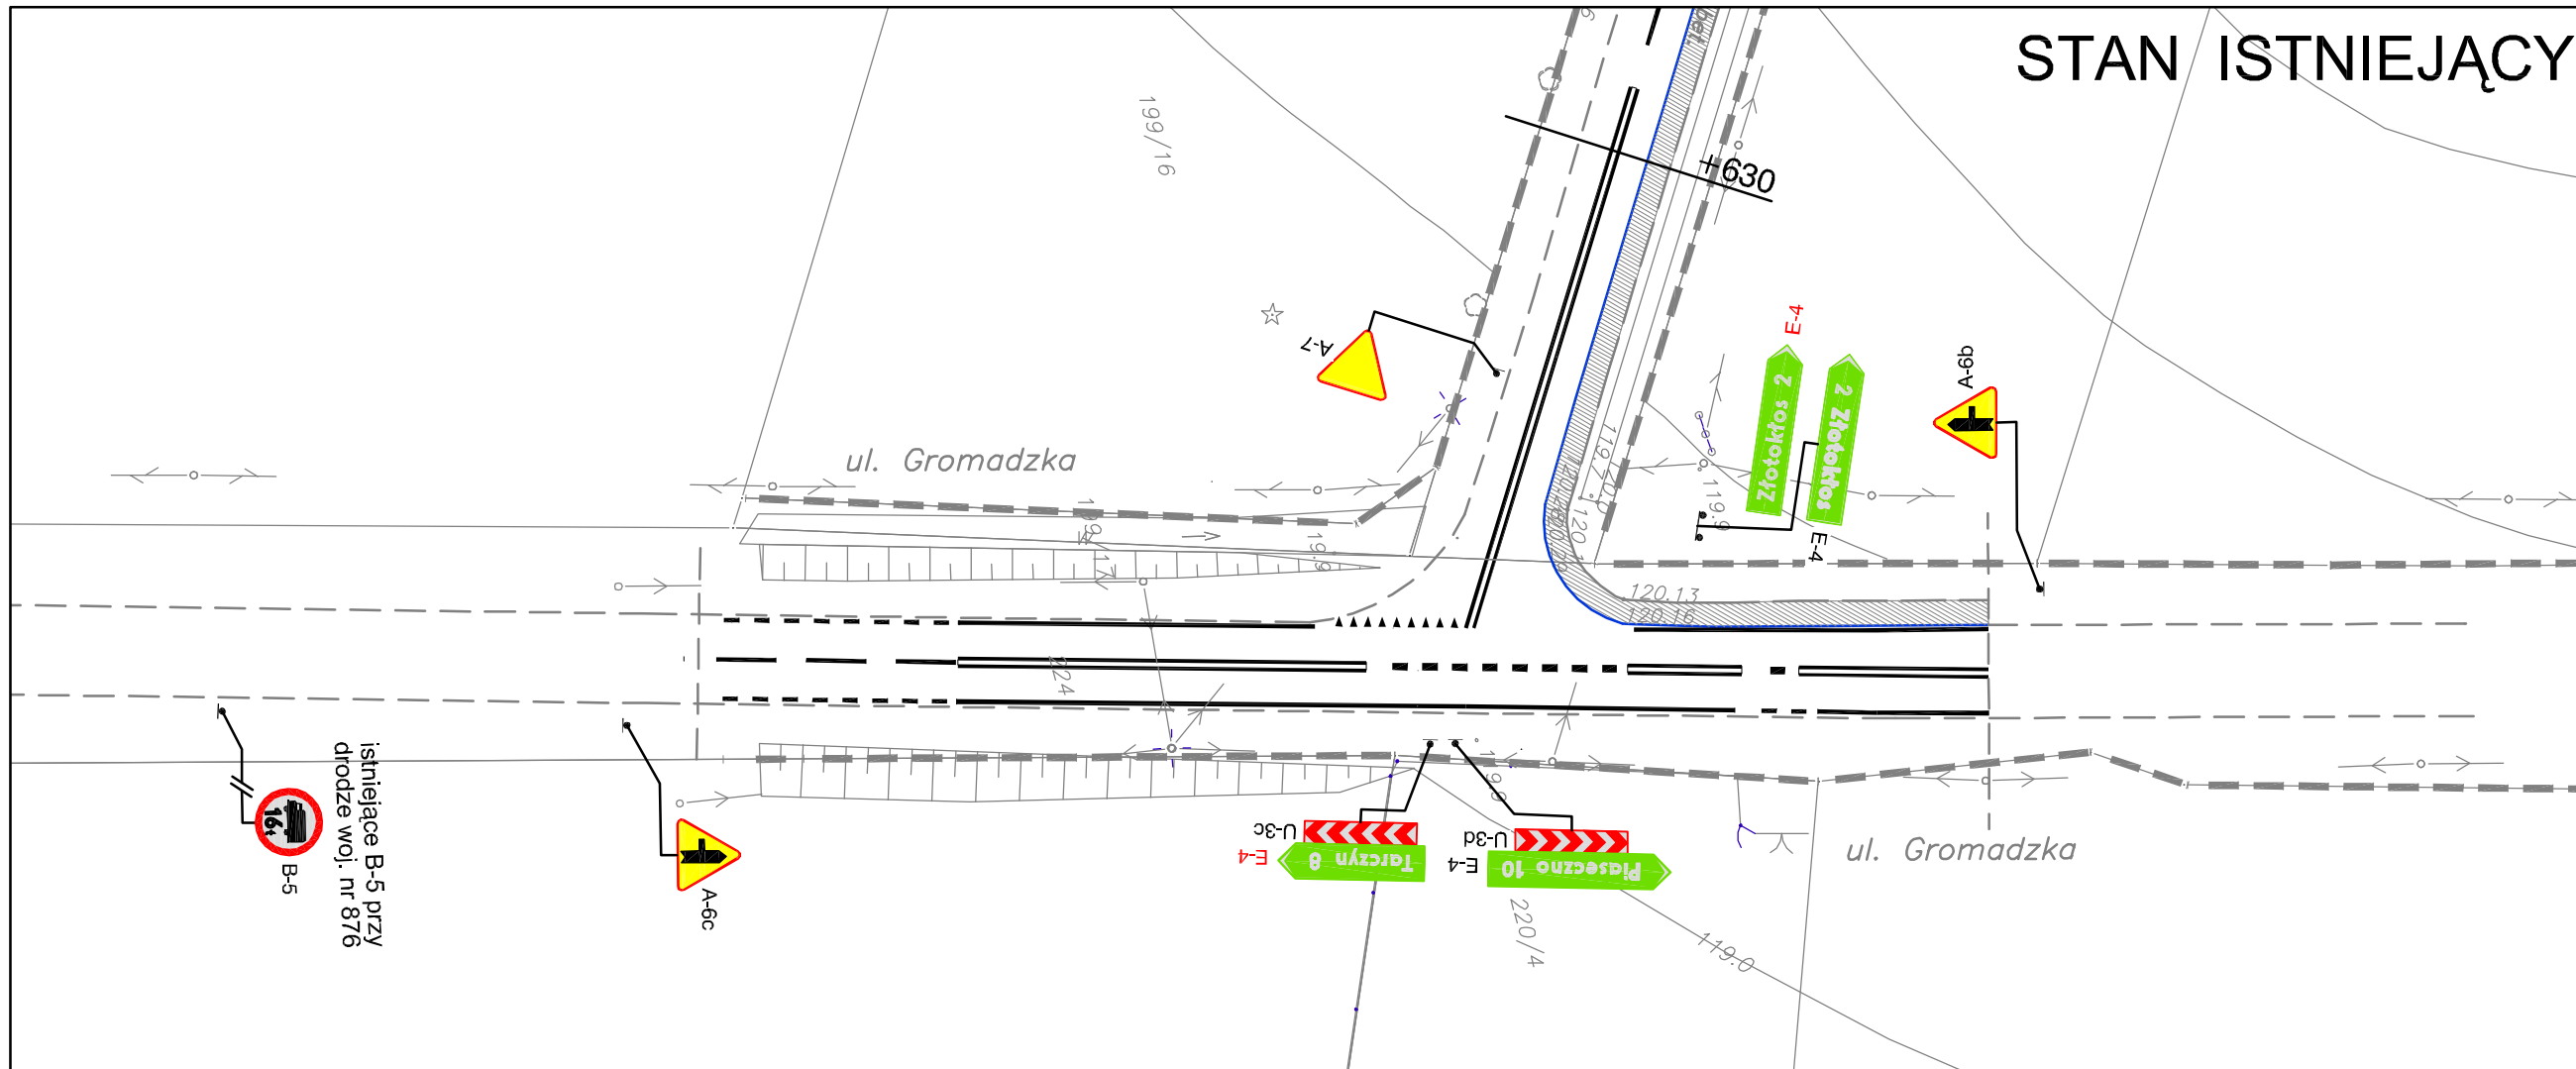

KONCEPCJA

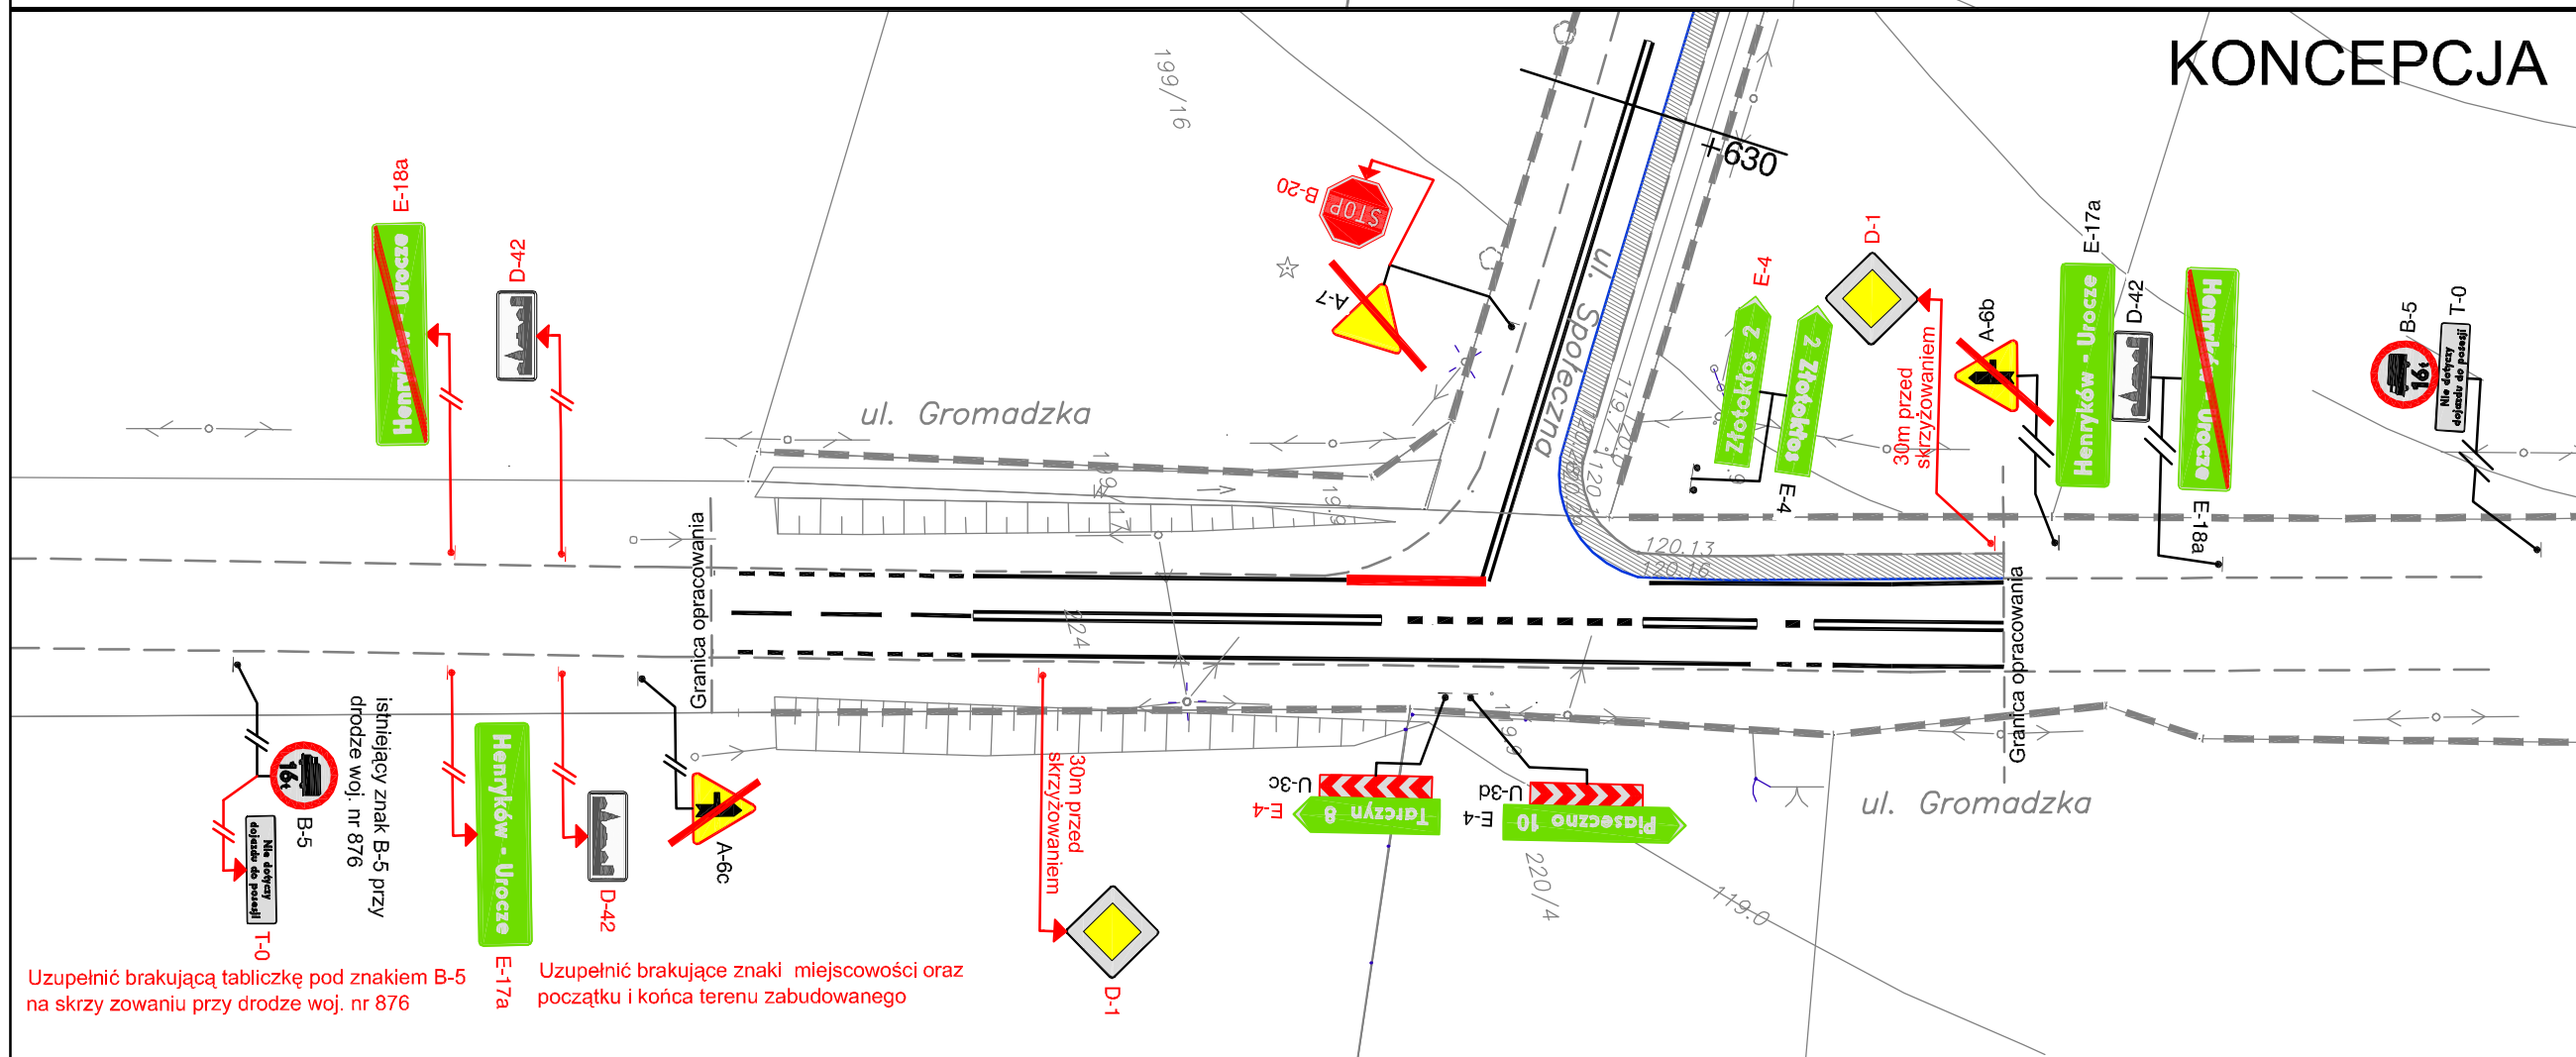

Uzupełnić brakującą tabliczkę pod znakiem B-5 na skrzyżowaniu przy drodze woj. nr 876

Uzupełnić brakujące znaki miejscowości oraz początku i końca terenu zabudowanego

Legenda

- - elementy projektowane
- - krawężniki
- istniejące chodniki i zjazdy
- D-6 - istniejące znaki pionowe
- A-7 - istniejące znaki pionowe do przestawienia lub likwidacji
- istniejące znaki poziome
- C-9 U-5a - projektowane rozwiązania (w tym uzupełnienie istn. oznakowania)
- B-5 - istniejące oraz projektowane znaki poza granicą opracowania
- T-0 - "aktywne" P.E.O. przed przejściami dla pieszych (białe jednostronne)
- ostrzegawcza tabliczka informacyjna) znaki drogowe na żółtym fluorescencyjnym tle

Zamawiający:	Gmina Piaseczno ul. Kościuszki 5, 05-500 Piaseczno		
Jednostka projektowa:	AGRAF3 Agnieszka Ebing 03-287 Warszawa, ul. Skarbka z Gór 122D/41 tel: 512-456-717, e-mail: agraf3@wp.pl		
Nazwa opracowania:	Koncepcja uspokojenia ruchów ciągu drogi powiatowej nr 2846W (ul. Spółeczna Henryków-Uroczce, ul. 3-go Maja Złotokłos, ul. Mrokowska Szczaki)"		
Obiekt:	droga powiatowa nr 2846W		
Stadium:	Koncepcja		
Nazwa rysunku:	Plansytuacyjny		
Funkcja	Nazwisko	Uprawnienia	Podpis
Projektant	inż. Rafał Ebing	branża drogi: MAZ/0414/ZOOD/10	
Projektant	Agnieszka Ebing		
Branża:	Skala:	Data:	Nr. rysunku:
Drogowa	1 : 500	11.2018 r.	12