


KLATKA SCHODOWA NR 2

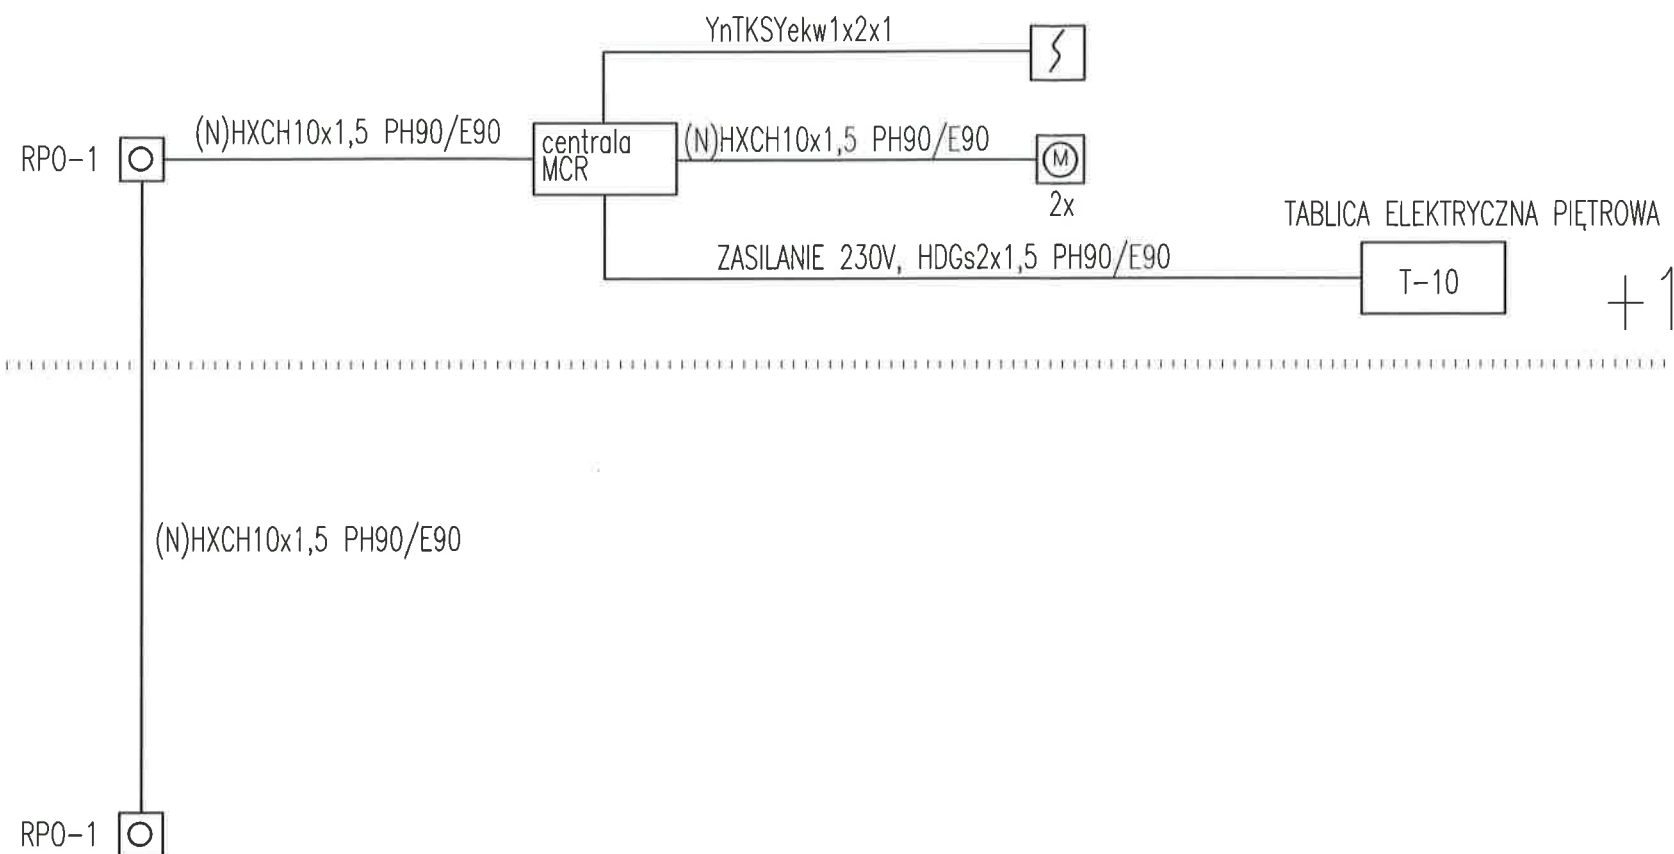

PARTER

RZECZOPRAWCA DO PRAW ZABEZPIECZEN
mgr inż. *Janusz Zajewski*
Warszawa 07.05.2018
Zgodność projektu z wymaganiami
ochrony przeciwpożarowej
świadczam
bez uwag z uwagami

| | | | | | | |
|--|--|--|-------------|---|--------------|---|
|  BIURO PROJEKTÓW I OBSŁUGI INWESTYCJI MAŁGORZATA OKRZEJA - ŁĄŻOWSKA 02-777 WARSZAWA, UL. RODZINY ULKÓW 10/21 TEL./FAX: 22 643 28 70 TEL: 607 213 186 | | | | Nr umowy INW/22/RE/2018 | | |
| Oblekt i adres | | Szkoła Podstawowa w Złotokłosie ul. Traugutta 10 | | | | |
| Inwestor | | Gmina Piaseczno, ul. Kościuszkł 5, 05-500 Piaseczno | | | | |
| Temat | | Projekt wykonawczy dostosowania części budynku, lokalu w którym prowadzone jest przedszkole, do obowiązujących przepisów z zakresu bezpieczeństwa pożarowego oraz ochrony przeciwpożarowej - zgodnie z Ekspertyzą Techniczną dot. stanu ochrony przeciwpożarowej z listopada 2016 r. | | | | |
| Tytuł rysunku | | Schemat Instalacji sterowania oddymianiem | | | Skala | / |
| | | Imię i nazwisko | Data | Podpis | Rys. / Ilość | |
| Projektant | | mgr inż. Jacek Sapieja upr. nr Wa-89/01 | 04. 2018 |  | 3/E | |
| Projektant | | | | | | |