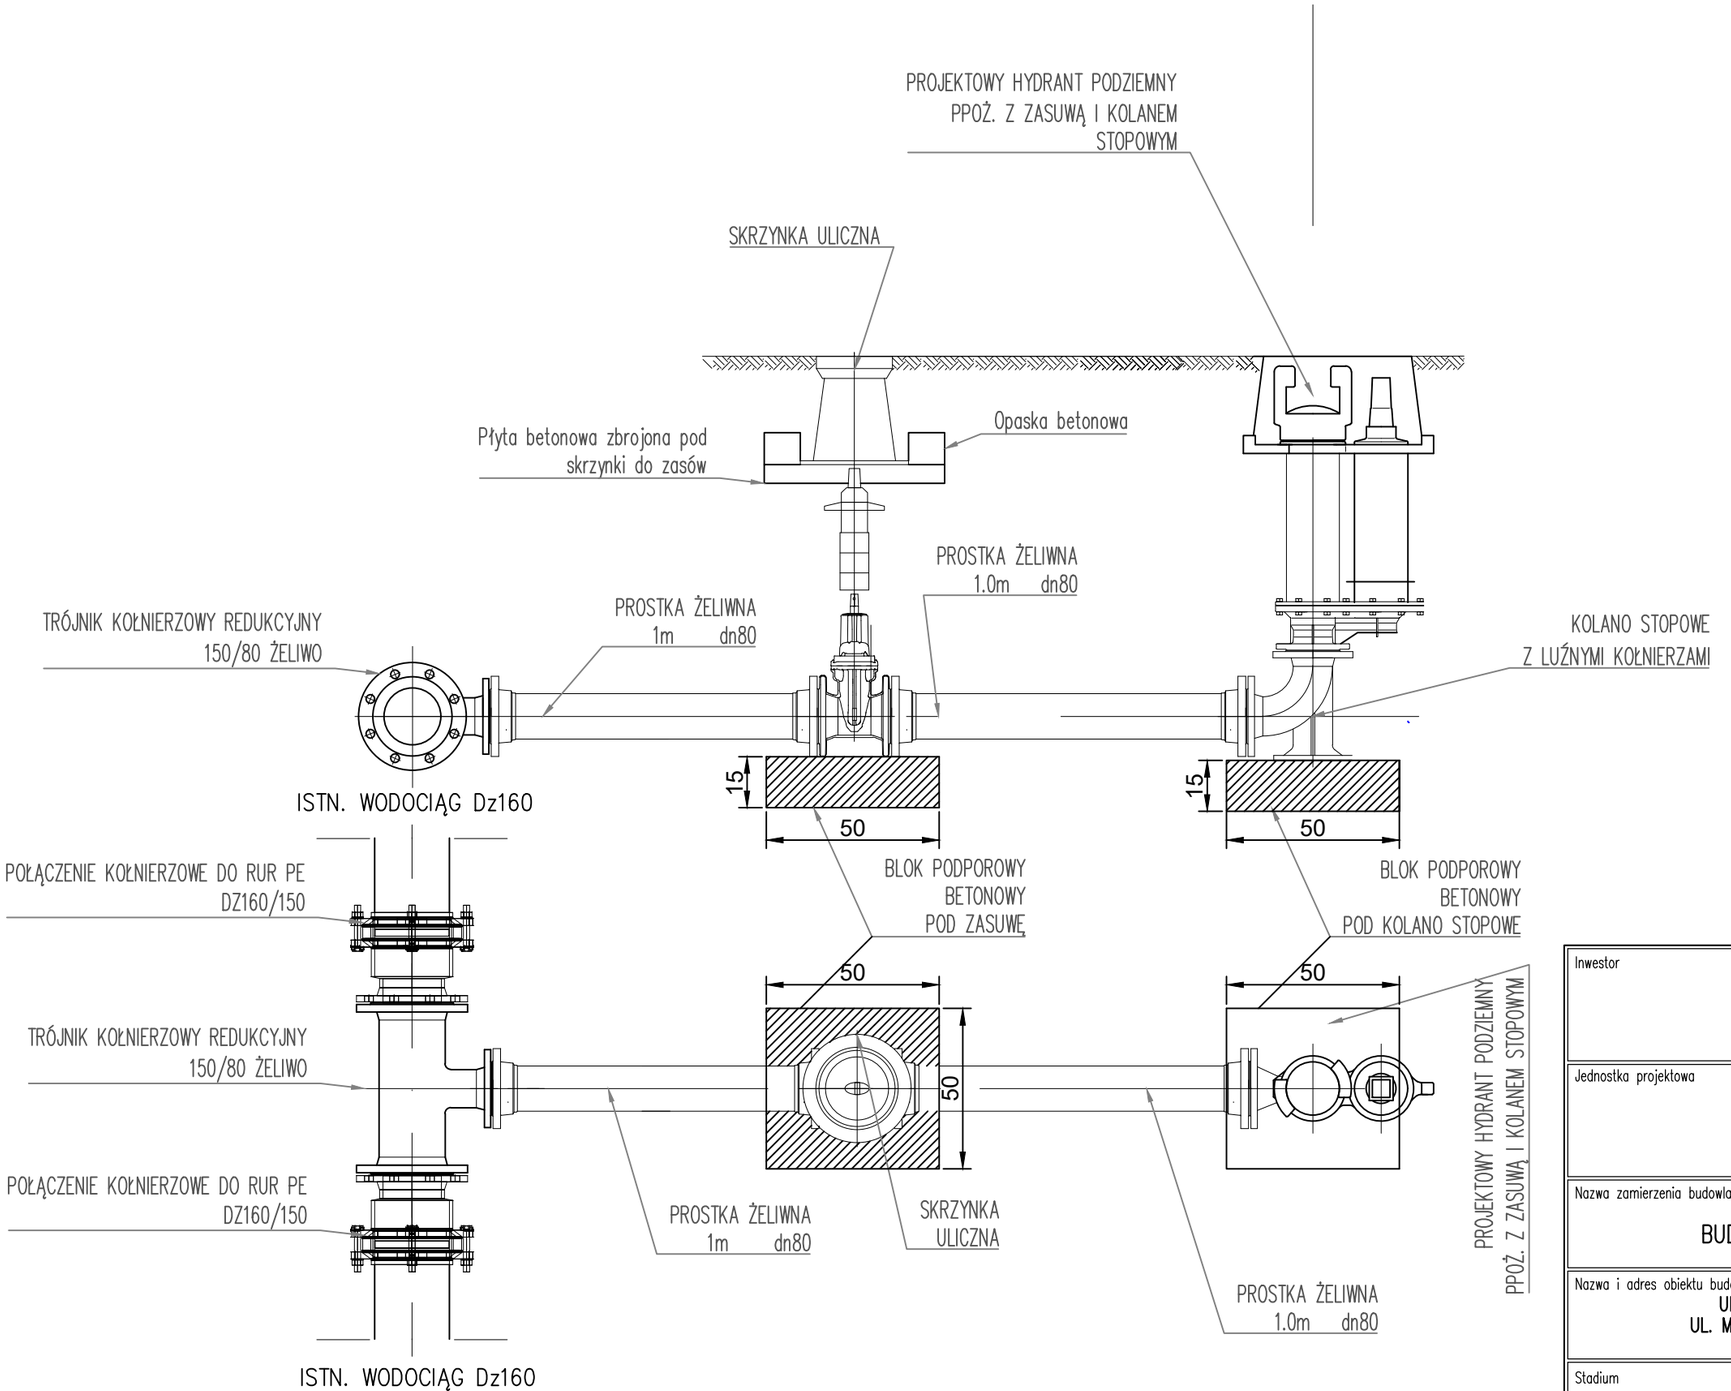

Inwestor	**Burmistrz Miasta i Gminy Piaseczno** ul. Kościuszki 5, 05-500 Piaseczno tel. (022) 701 75 00 fax: (022) 756 70 49 e-mail: urzad@piaseczno.eu; www.piaseczno.eu
Jednostka projektowa	**Konsorcjum firm:** **ROBIMART Pracownia Projektowa** **ROBIMART Sp. z o.o.** ul. Staszica 1 piętro V, 05-800 Pruszków tel. (022) 245 34 00 fax: (022) 398 70 91 e-mail: biuro@robimart.pl; www.robimart.pl
Nazwa zamierzenia budowlanego	BUDOWA ULICY POLNEJ I ULICY MONIUSZKI W CHYLICZKACH
Nazwa i adres obiektu budowlanego	ULICA POLNA W CHYLICZKACH NA ODCINKU OD ULICY URBANISTÓW DO UL. MONIUSZKI ORAZ ULICA MONIUSZKI OD ULICY POLNEJ DO UL. WSCHODNIEJ POWIAT PIASECZYŃSKI, WOJEWÓDZTWO MAZOWIECKIE

Stadium	Branża	Tom
PROJEKT WYKONAWCZY	SANITARNA	IIB

Projektant: mgr inż. Sebastian Szokalski	Specjalność i nr uprawnień: sanitarna LOD/1346/POOS/10	Podpis	Data: 11.2017
Opracował: inż. Kamil Banasiak		Podpis	Skala: 1:500
Projektant sprawdzający: mgr inż. A.Czeszczyszyn Wojciechowska	Specjalność i nr uprawnień: sanitarna LOD/1569/PWOS/11	Podpis	

Nazwa rysunku	Nr rys.	Nr strony
SCHEMAT PODŁĄCZENIA HYDRANTU PPOŻ.	3	