




Przekrój normalny nr 1

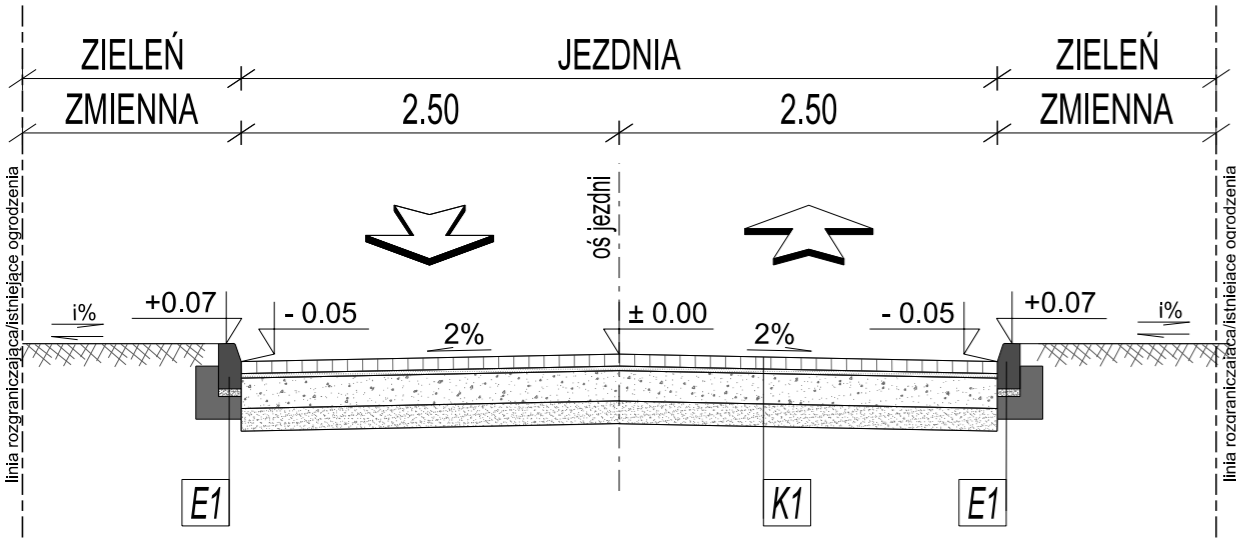


Przekrój normalny nr 3  
Wyniesione skrzyżowanie

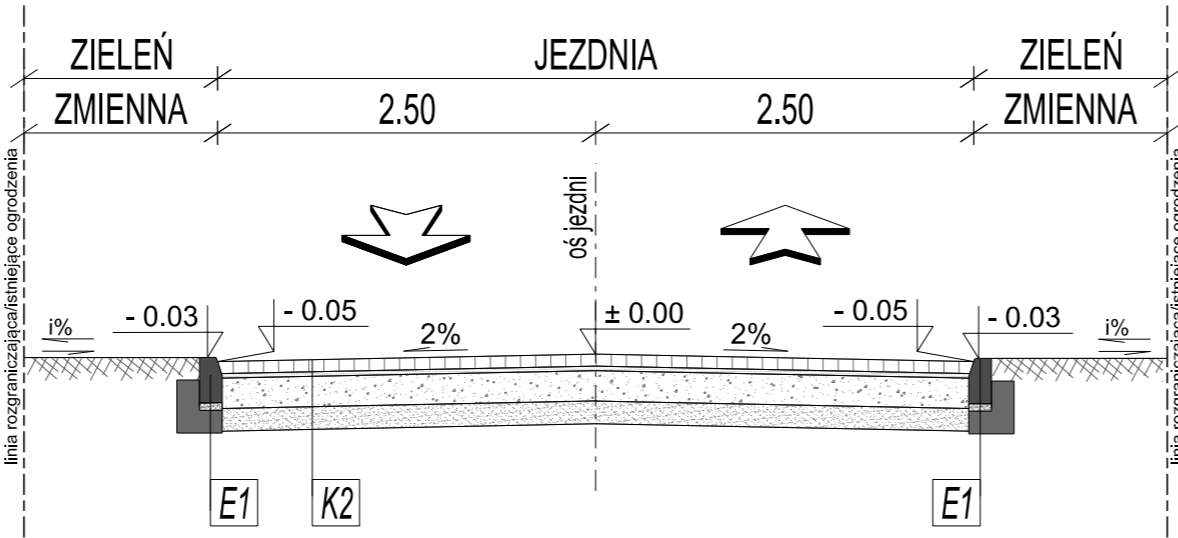


Przekrój normalny nr 4  
Próg zwalniający U-16c

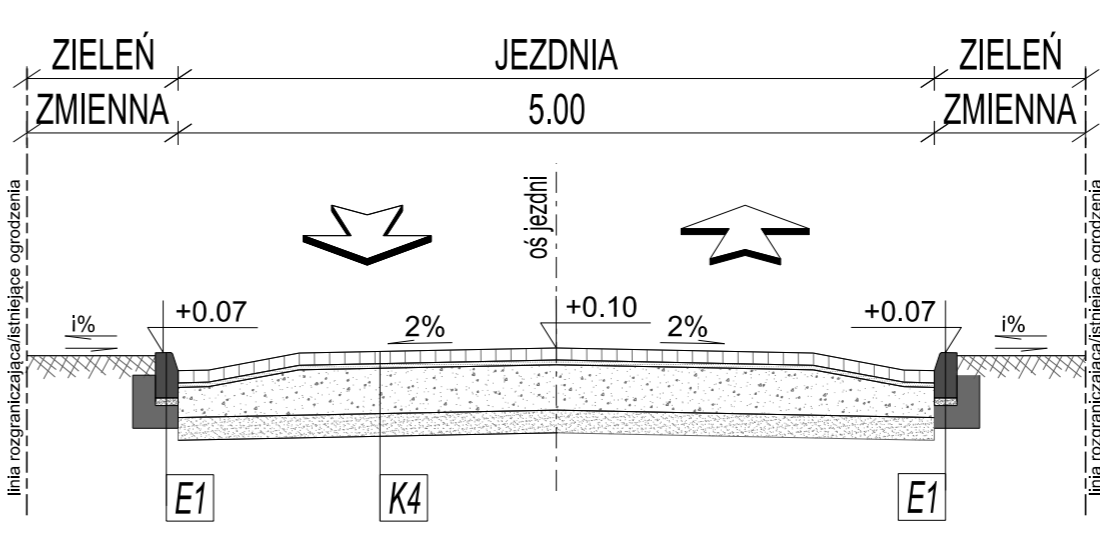


Przekrój normalny nr 2  
Zjazd indywidualny

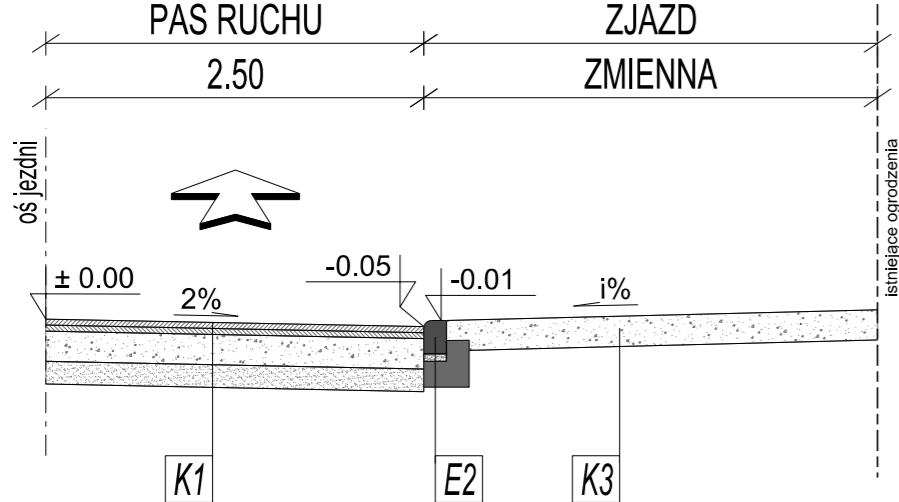

Wyniesione skrzyżowanie  
Oznakowanie najazdu

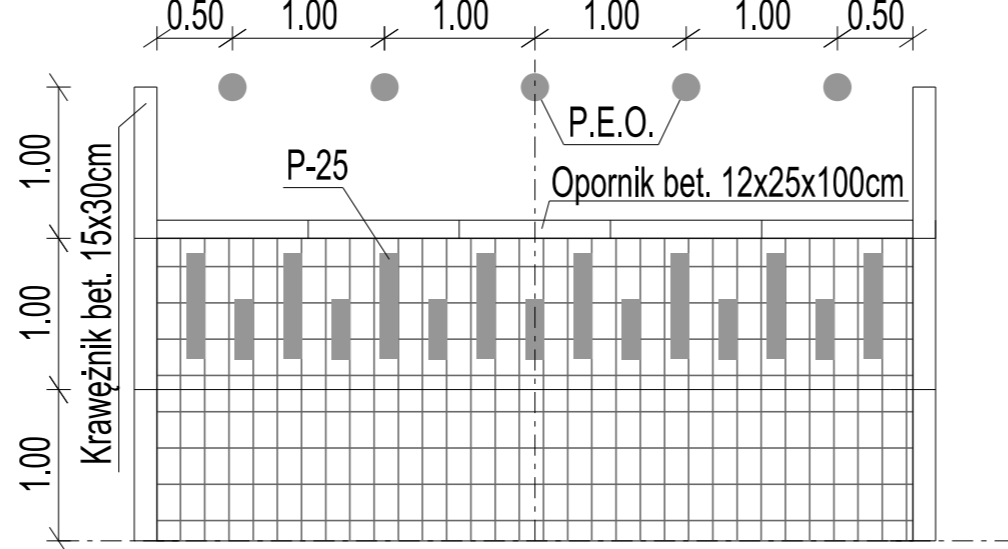

Próg zwalniający U-16c  
Widok z góry

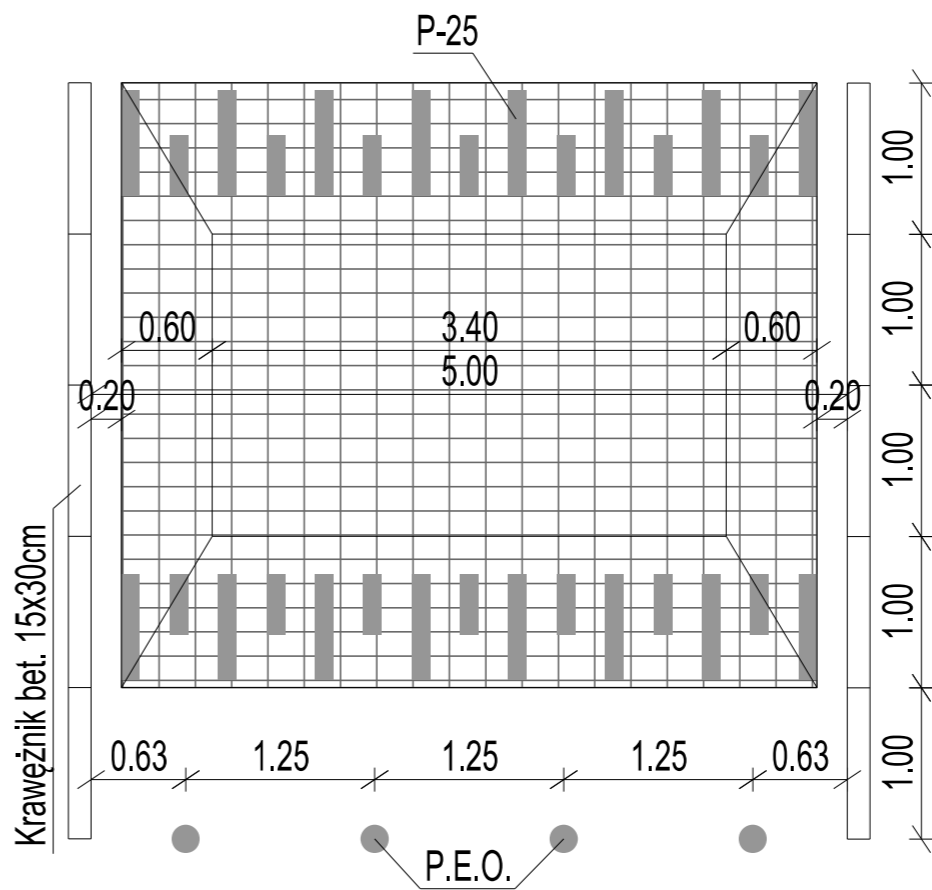

KONSTRUKCJE NAWIERZCHNI		
K1	WARSTWA ŚCIERALNA Z KOSTKI BRUKOWEJ (SZARA)	gr. 8 cm
	PODSYPKA CEM.-KRUSZYWOWA 1:4	gr. 3 cm
	PODBUDOWA Z MIESZANKI NIEZWIĄZANEJ 0/31,5 MM WG WT-4	gr. 20 cm
	DOPROWADZENIE PODŁOŻA DO GRUPY NOŚNOŚCI G1 E2>80MPa	▽ E2>80MPa
K2	WARSTWA ŚCIERALNA Z KOSTKI BRUKOWEJ (CZERWONA)	gr. 8 cm
	PODSYPKA CEM.-KRUSZYWOWA 1:4	gr. 3 cm
	PODBUDOWA Z MIESZANKI NIEZWIĄZANEJ 0/31,5 MM WG WT-4	gr. 20 cm
	DOPROWADZENIE PODŁOŻA DO GRUPY NOŚNOŚCI G1 E2>80MPa	▽ E2>80MPa
K3	WARSTWA ULEPSZONEGO PODŁOŻA Z GRUNTU STABILIZOWANEGO SPOIWM HYDRAULICZNYM C1.5/2	gr. 15 cm
	DOPROWADZENIE PODŁOŻA DO NOŚNOŚCI E2>50 MPa	▽ E2>50MPa
	WARSTWA JEZDNI Z MIESZANKI NIEZWIĄZANEJ 0/31,5 MM WG WT-4	gr. 20 cm
	DOPROWADZENIE PODŁOŻA DO GRUPY NOŚNOŚCI G1 E2>80MPa	▽ E2>80MPa
K4	WARSTWA ŚCIERALNA Z KOSTKI BRUKOWEJ (CZERWONA)	gr. 8 cm
	PODSYPKA CEM.-KRUSZYWOWA 1:4	gr. 3 cm
	PODBUDOWA Z MIESZANKI NIEZWIĄZANEJ 0/31,5 MM WG WT-4	gr. 20 - 30 cm
	DOPROWADZENIE PODŁOŻA DO GRUPY NOŚNOŚCI G1 E2>80MPa	▽ E2>80MPa
K4	WARSTWA ULEPSZONEGO PODŁOŻA Z GRUNTU STABILIZOWANEGO SPOIWM HYDRAULICZNYM C1.5/2	gr. 15 cm
	DOPROWADZENIE PODŁOŻA DO NOŚNOŚCI E2>50 MPa	▽ E2>50MPa
ELEMENTY PRZEKROJU POPRZECZNEGO		
E1	KRAWĘŻNIK BETONOWY 15X30X100 NA ŁAWIE BETONOWEJ C12/15 Z OPOREM	
E2	KRAWĘŻNIK NAJAZDOWY 15X22X100 NA ŁAWIE BETONOWEJ C12/15 Z OPOREM	

Jednostka projektowa  
**VIVALO**  
VIVALO sp. z o.o.  
ul. J.P Woronicza 78/13  
02-640 Warszawa  
www.vivalo.pl  
e-mail: biuro@vivalo.pl  
tel.: 502 709 558; 501 535 767  
fax.: 22 207 25 90

Inwestor  
**Burmistrz Miasta i Gminy Piaseczno**  
ul. Kościuszki 5  
05-500 Piaseczno

Nazwa inwestycji  
Remont ul. Pod Dębami (droga gminna) w Kamionce

Stadium  
**KONCEPCJA**

Specjalność	Funkcja	Imię i Nazwisko	Nr upr.	Podpis
drogowa	Projektant	mgr inż. Rafał Jakubicki	MAZ/0038/POOD/13	

Nazwa rysunku Przekroje normalne		Nr rysunku 2019-01-02_K-D-PN-001-01	
Data 02.2019	Skala 1:50	Nr projektu 2019-01-02	Nr rewizji ---