


RZĘDNA TERENU ISTN.	
RZĘDNA DNA KANAŁU	
ZAGŁĘBIENIE DNA KANAŁU	
SPADKI, DŁUGOŚCI	
ŚREDNICA, MATERIAŁ	
HEKTOMETRY	

Generator rysunkowy 7.33b (www.epi-graf.com.pl)

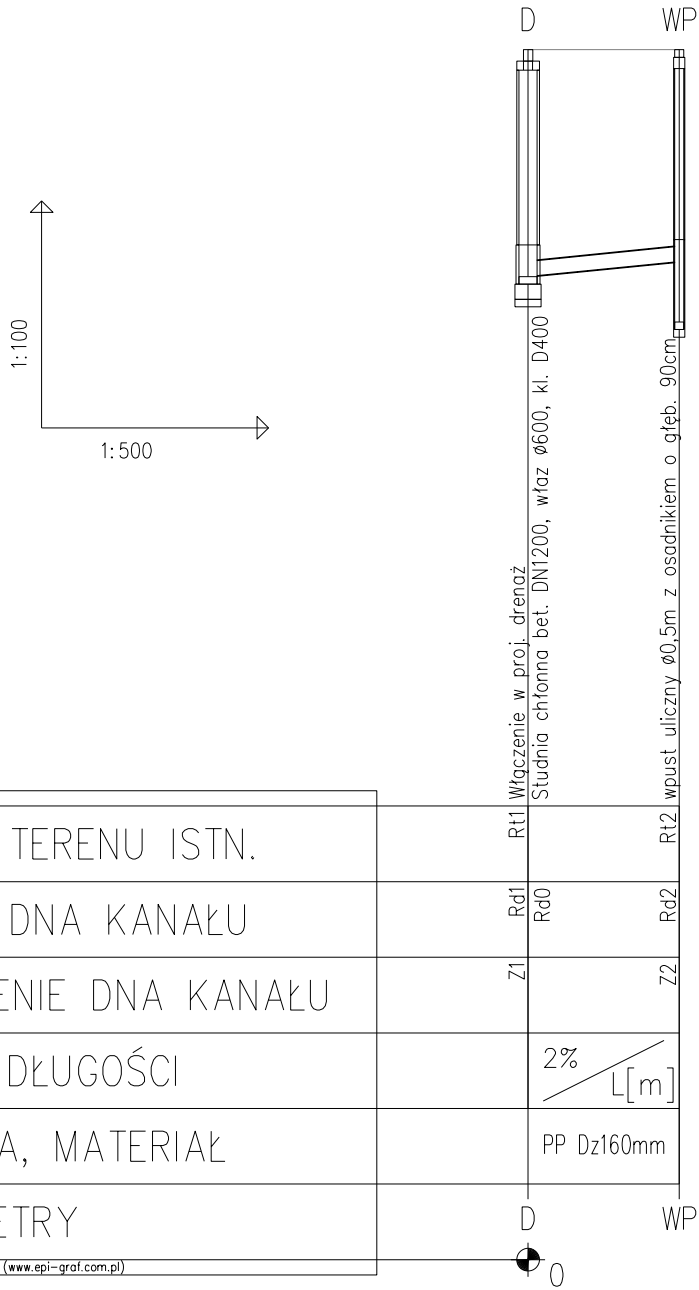

Odcinek	Materiał	L [m]	D		WP		Sposób włączenia do istn/proj. kanału
			Rt1	Rd1 ( $\frac{Rd0}{Rd1}$ )	Rt2	Rd2	
W1-D1	PP SN8	8,9	116,09	$\frac{114,66}{114,36}$	115,99	114,84	istn, studnia
W2-D1	PP SN8	8,6	116,09	$\frac{114,66}{114,36}$	115,99	114,84	istn, studnia
W3-D2	PP SN8	8,2	116,06	$\frac{114,65}{114,35}$	115,86	114,81	proj. stud. Ø1200
W4-D3	PP SN8	2,7	115,88	$\frac{114,65}{114,34}$	115,83	114,79	proj. stud. Ø1200
W5-D3	PP SN8	1,9	115,88	$\frac{114,65}{114,34}$	115,83	114,69	proj. stud. Ø1200
W6-D4	PP SN8	3,1	115,59	$\frac{114,35}{114,05}$	115,53	114,41	proj. stud. Ø1200
W7-D4	PP SN8	2,3	115,59	$\frac{114,35}{114,05}$	115,54	114,39	proj. stud. Ø1200

UWAGA

- Włączenia w istniejący kanał wykonać w: studnie DN1200
- Wykonać przekopy kontrolne w celu sprawdzenia rzędnej istniejącej infrastruktury. Możliwe kolizje z wodociągiem, gazociągiem i kanalizacją sanitarną.

Jednostka projektowa <b>VIVALO</b> VIVALO sp. z o.o. ul. J.P Woronicza 78/13 02-640 Warszawa www.vivalo.pl e-mail: biuro@vivalo.pl tel.: 502 709 556; 501 535 767 fax.: 22 207 25 90				
Inwestor  <b>Burmistrz Miasta i Gminy Piaseczno</b> ul. Kościuszki 5 05-500 Piaseczno				
Nazwa inwestycji Remont ul. Pod Dębami (droga gminna) w Kamionce				
Stadium <b>KONCEPCJA</b>				
Specjalność	Funkcja	Imię i Nazwisko	Nr upr.	Podpis
sanitarna	Projektant	dr inż. Agnieszka Halicka	MAZ/0200/POOS/08	
Nazwa rysunku Profil sieci kanalizacyjnej			Nr rysunku 2019-01-02_K-W-P-001-01	
Data 02.2019		Skala 1:100/500		Nr rewizji ---