


STAROSTWO POWIATOWE W PIASECZNE
Wydział Architektoniczno-Budowlany
ul. Chyliczkowska 14
05-500 Piaseczno
tel. 22 756-61-63

Załączniki


~~64~~ 03.04.2017
83

Piaseczno, dnia 2017-08-11

STAROSTWO POWIATOWE W PIASECZNE
Wydział Architektoniczno-Budowlany
ul. Chyliczkowska 14
05-500 Piaseczno
tel. 22 756-61-63



PROTOKÓŁ NARADY KOORDYNACYJNEJ
nr GEK.6630.331.2017
uzgodnienia dokumentacji projektowej

Przedmiot narady koordynacyjnej: **kanalizacja deszczowa.**

Lokalizacja:

gmina: **PIASECZNO**

obręb: **CHYLICZKI**

ulica : **Moniuszki, Wschodnia**

nr ew. działki: **wg zał. mapowego stanowiącego integralną część protokołu**

Wnioskodawca: **„Mała Retencja”, Mariusz Dzedzic ul. Korczunkowa 16 , 05-503 GŁOSKÓW , upoważniony przez Gmina Piaseczno**

W dniu **2017-08-11** w Piasecznie przy ulicy Czajewicza 20 odbyło się zebranie narady koordynacyjnej dotyczące w/w uzgodnienia przebiegu sieci uzbrojenia terenu dla sprawy znak: **GEK.6630.331.2017**

Do dokumentacji nie zostały dołączone wnioski o koordynację robót budowlanych o których mowa w art.36a ust. 3 pkt 5 lit. b ustawy z dnia 07 maja 2010 r. o wspieraniu rozwoju usług i sieci telekomunikacyjnych

Z up. Starosty Piaseczyńskiego
Przewodniczący Zarządu Koordynacyjnego
CZŁONKOWIE NARADY KOORDYNACYJNEJ

Lp	Imię i Nazwisko INSTYTUCJA	Stanowisko	Podpis
1.	Przewodniczący Zarządu Koordynacyjnego Podinspektor Wydziału Geodezji i Katastru PRZEWODNICZĄCY	Przewodniczący, z uwzględnieniem stanowiska PGE Dystrybucja S. A., PSG. Sp. z o.o.	
2.	Bogdan Kolski PGE DYSTRYBUCJA S.A.	NIE UZGODNIONO/UZGODNIONO z uwagami w protokole/ bez uwag. 11 SIE 2017	
3.	Rafał Dudziński NETIA S.A.	bez uwag	
4.	ORANGE POLSKA S.A.	Prawidłowo zawiadomiony nie stawiał się	
5.	DAMIAN SKOTARCZAK POLSKA SPÓŁKA GAZOWNICTWA SP. Z O.O. ODDZIAŁ W WARSZAWIE	UZGODNIONO Z UWAGĄ 11.08 17	
6.	GDDKIA - ODDZIAŁ W WARSZAWIE REJON W.....	Nie dotyczy	

Za zgodność
z oryginałem

03.07.2018

gmina: PIASECZNO

obręb: CHYLICZKI

ulica : Moniuszki, Wschodnia

7.	<i>Przemysław Goss</i> MAZOWIECKI ZARZĄD DRÓG WOJEWÓDZKICH	<i>Uzgodniono</i>	<i>[Signature]</i>
8.	ZARZĄDCA DRÓG POWIATOWYCH	Nie dotyczy	
9.	<i>Ustawa RASINSKI</i> GMINA - PIASECZNO	<i>UZGODNIONO</i>	<i>CR</i>
10.	<i>Syberia Kalkinowska</i> WOJ. ZARZĄD MELIORACJI I URZĄDZEŃ WODNYCH INSPEKTORAT W PIASECZNE	<i>uzgodniono</i>	<i>[Signature]</i>
11.	ZAKŁAD GOSPODARKI KOMUNALNEJ W GÓRZE KALWARII	Nie dotyczy	
12.	REGIONALNY ZARZĄD GOSPODARKI WODNEJ W WARSZAWIE	Prawidłowo zawiadomiony nie stawiał się	
13.	<i>St. Dorost. Zapota</i> CENTRUM WSPARCIA TELEINFORMATYCZNEGO SIŁ ZBROJNYCH	<i>UZGODNIONO</i> z Centrum Wsparcia Teleinformatycznego Sił Zbrojnych z uwagami / bez uwag Dnia	<i>[Signature]</i>
14.	PRZEDSIĘBIORSTWO WODOCIĄGÓW I KANALIZACJI PIASECZNO	Prawidłowo zawiadomiony nie stawiał się	<i>[Signature]</i>
15.	OPERATOR GAZOCIĄGÓW PRZESYŁOWYCH GAZ-SYSTEM	Nie dotyczy	

W naradzie koordynacyjnej brały udział podmioty, które władają sieciami uzbrojenia terenu dla obszaru zgodnego z lokalizacją projektowanej inwestycji oraz inne podmioty, które mogą być zainteresowane rezultatami narady koordynacyjnej.

UWAGI CZŁONKÓW NARADY KOORDYNACYJNEJ

PEC Dystrybucja S.A. Oddział Warszawa

Rejon Energetyczny Jeziorna

W miejscach skrzyżowań i zbliżeń z kablami elektroenergetycznymi prace wykonywać ręcznie z zachowaniem szczególnej ostrożności, oraz wiedzy technicznej zawartej w PN/E-05125
 Prace wykonywać wyłącznie po wyłączeniu istniejących urządzeń elektroenergetycznych spod napięcia
 O terminie rozpoczęcia prac ziemnych powiadomić Inspektora Nadzoru i Centrum Dyspozytorskie RE Jeziorna tel. 22 701 32 00 lub 22 701 32 22.
 Prace wykonywać bezwzględnie pod nadzorem uprawnionego pracownika Rejonu Energetycznego Jeziorna

PEC Dystrybucja S.A. Oddział Warszawa

Rejon Energetyczny Jeziorna

Zabrania się wykonywania prac ziemnych w odległości mniejszej niż 1m od słupów linii elektroenergetycznych nN-0 4kV, SN-15kV i WN-110kV.
 Prace ziemne w strefie zbliżenia do słupów (1-2m) wykonywać ręcznie bez naruszania posadowienia fundamentów słupów pod nadzorem uprawnionego pracownika Rejonu Energetycznego Jeziorna z zachowaniem wiedzy technicznej zawartej w PN-5100
 Linie napowietrzna na czas prowadzenia prac wyłączyć spod napięcia

W miejscach skrzyżowań z siecią gazową i jej pobliżu prace prowadzić ręcznie w porozumieniu i pod nadzorem O/Warszawa 02-235 Warszawa, ul. Równoległa 4A

11 SIE 2017

Za zgodność z oryginałem

MAPA DO CELÓW PROJEKTOWYCH		
Oznaczenie kancelaryjne zgłoszenia pracy geodezyjnej	GEK.6640.4281.2017	
Nazwa miejscowości	Chyliczki	
Jednostka ewidencyjna	Identyfikator	141804_5
	nazwa	Gmina Piaseczno tereny wiejskie
obręb ewidencyjny	Identyfikator	0009
	nazwa	Chyliczki
	dzielnica	39/14,39/15,40/3,45/9,1,45/52,45/93,80/1
Skala mapy	1:500	
Nazwa układu współrzędnych	Prostokątnych płaskich	2000/7
	Układu wysokości	Kr 86
Oznaczenie granic obszaru, który był przedmiotem aktualizacji	[Symbol granicy]	
Oznaczenie i informacja o służebnościach gruntowych mających wpływ na zagospodarowanie gruntów, zlokalizowanych w granicach projektowanej inwestycji	NIE BADANO	
Oznaczenie i symbol konturu użytku gruntowego, który nie jest ujawniony w bazie ewidencji gruntów i budynków	BRAK	
Nie wyklucza się istnienia w terenie innych nie wykazanych na niniejszej mapie urządzeń podziemnych, które nie były zgłoszone do inwentaryzacji		
Data opracowania mapy		

Usługi Geodezyjne
 Agnieszka Czerniak
 05-500 Piaseczno
 ul. Powstańców Warszawy 12A lok. 34
 tel. 22 758 61 63
 REGON 142981230, NIP 919-166-03

Geodeta uprawniony
 mgr inż. Agnieszka Czerniak
 nr upraw. 19592

Obiekt: działka ew.: 39/14,39/15,40/3,45/91,92,93,80/1
 miejscowość: Chyliczki, ul. Moniuszki, Wschodnia
 gmina: Piaseczno


Usytuowanie projektu kanalizacji deszczowej na odc:
 od 31 do 33D

NR ZUD k 331 /2017

skala: 1: 500
 sekcja: mapa numeryczna WYKONAWCA:
 Piaseczno 09.08.2017
 Nr KERG: GEK.6640.4281.2017

Geodeta uprawniony
 mgr inż. Agnieszka Czerniak
 nr upraw. 19592

ARU.4

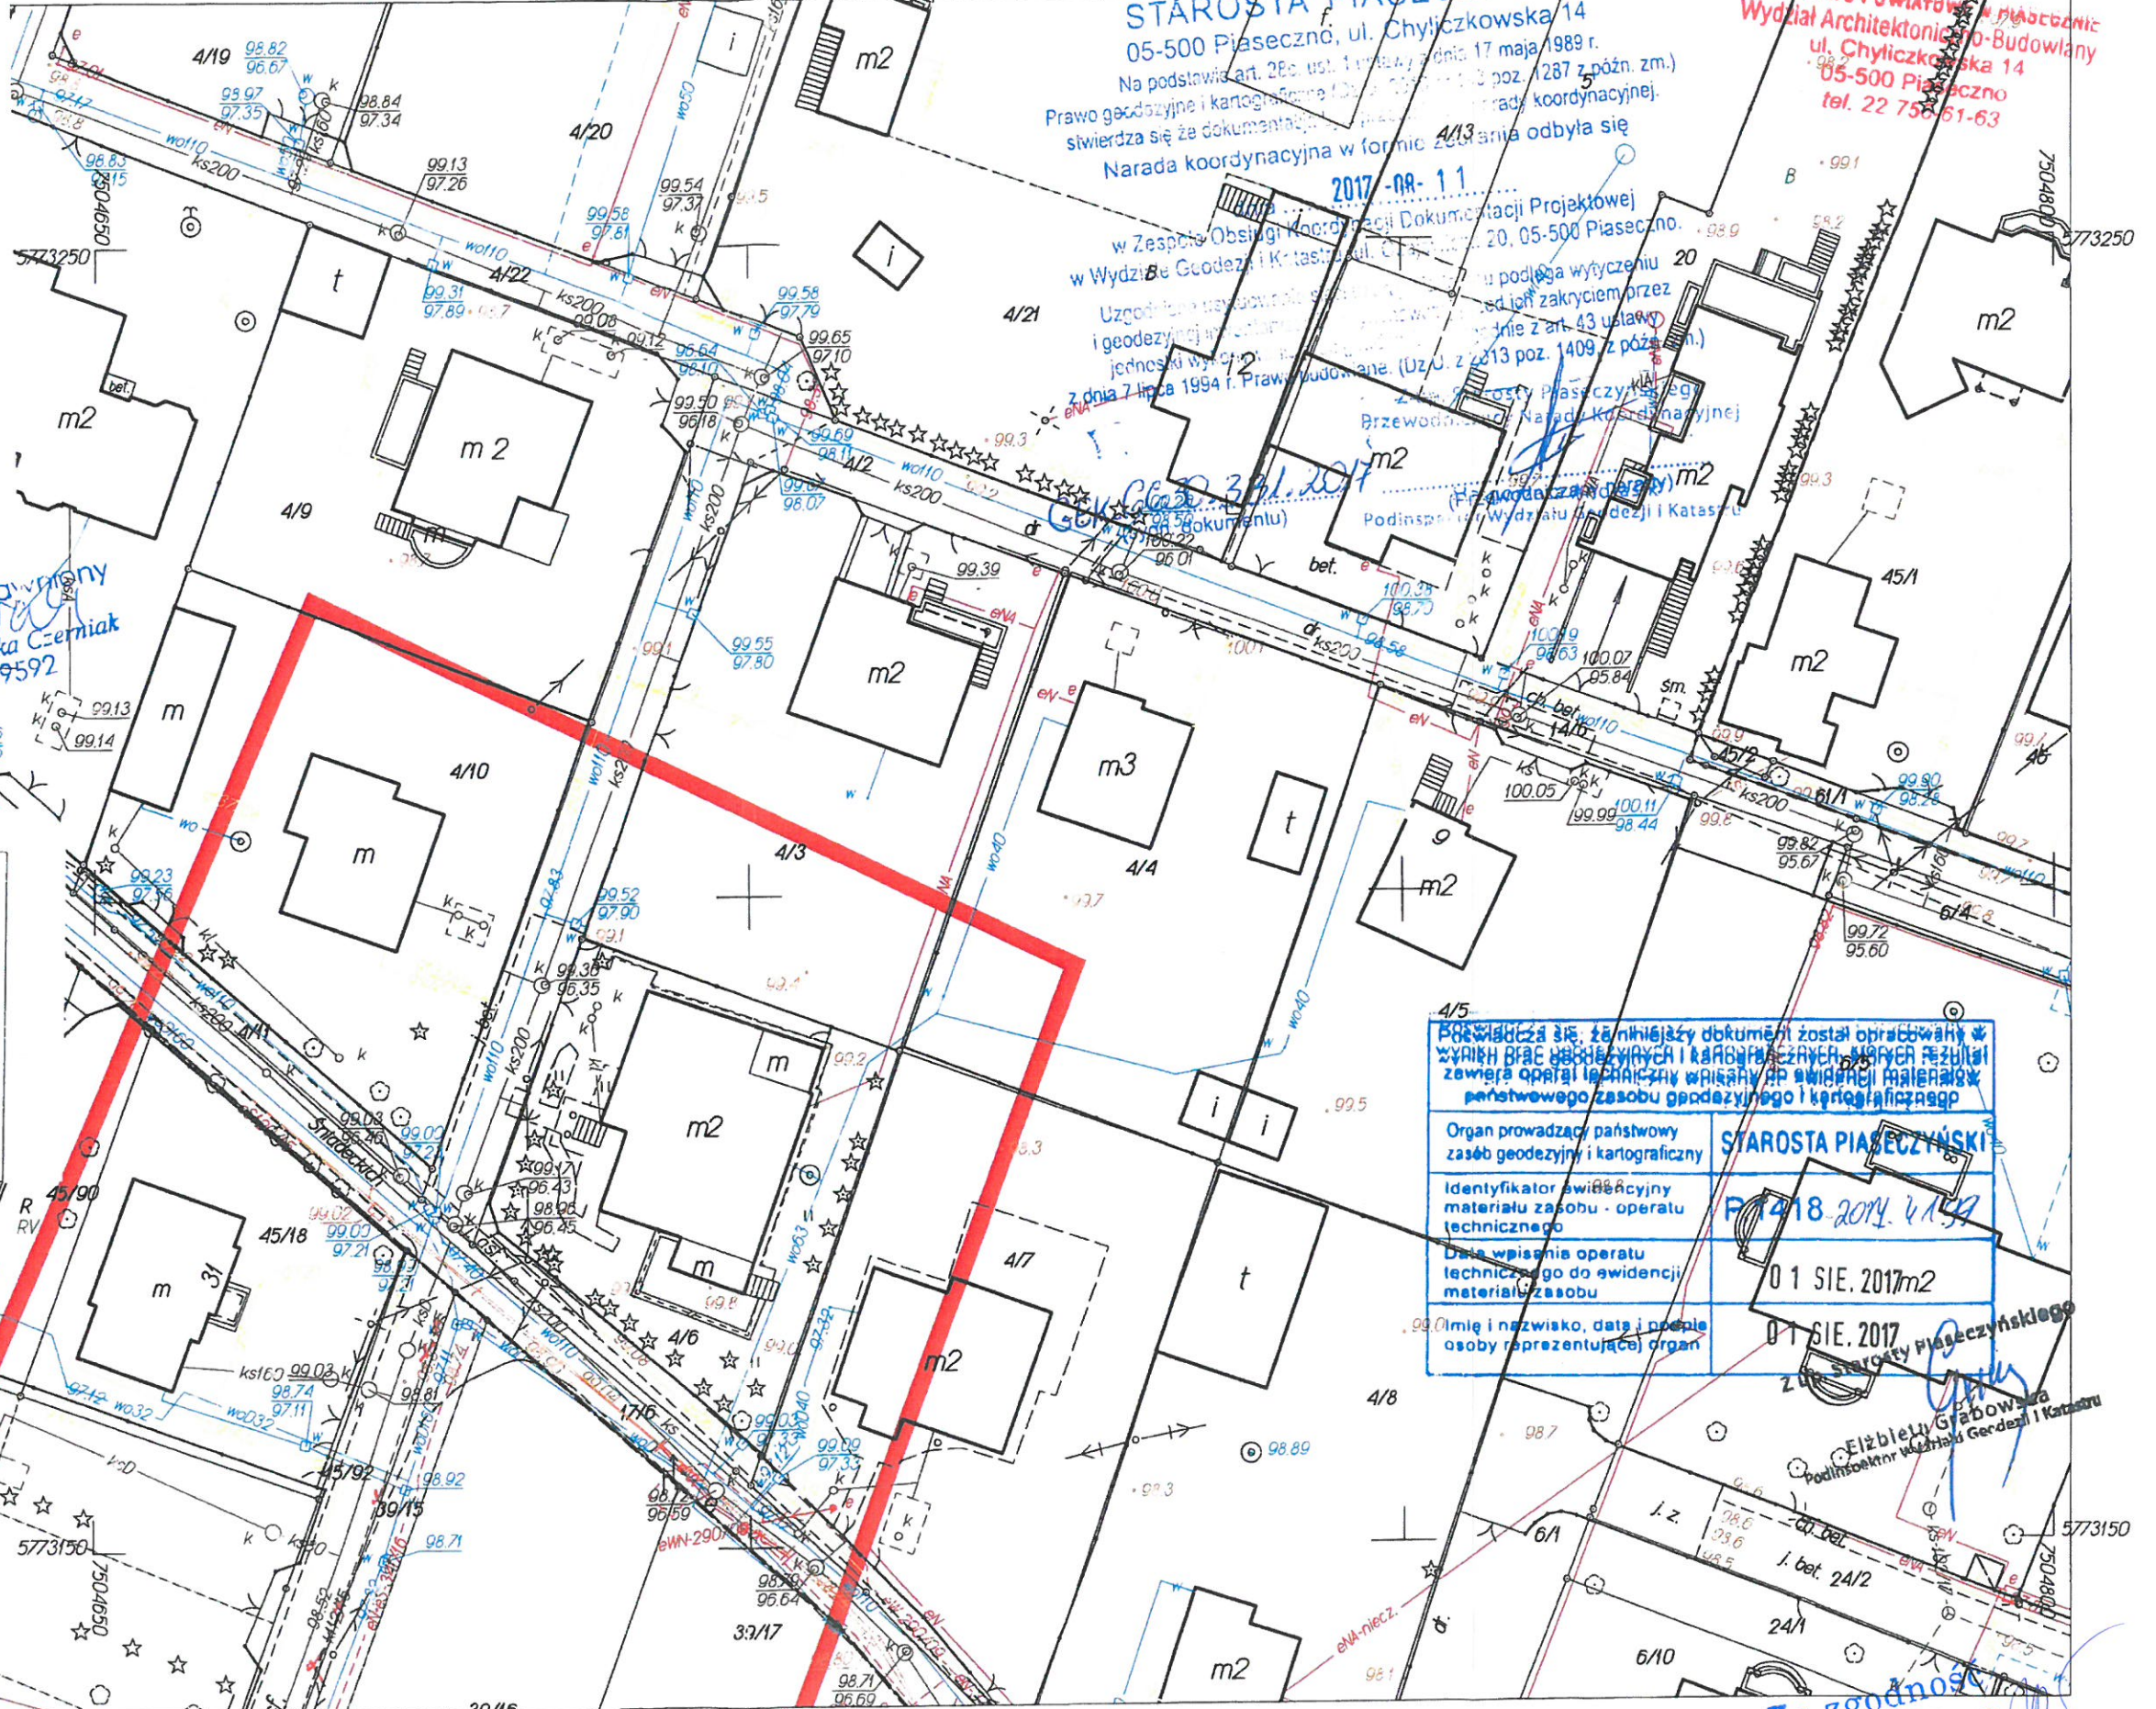

STAROSTA PIASECZYŃSKI
 05-500 Piaseczno, ul. Chyliczkowska 14
 Na podstawie art. 28c ust. 1 ustawy z dnia 17 maja 1989 r.
 Prawo geodezyjne i kartograficzne (Dz.U. z 2013 r. poz. 1287 z późn. zm.)
 stwierdza się za dokumentację geodezyjną i kartograficzną
 Narada koordynacyjna w formie zebrania odbyła się

2017-AR-1.1
 w Zespole Obsługi i Dokumentacji Projektowej
 w Wydziale Geodezji i Katastru, ul. Chyliczkowska 14, 05-500 Piaseczno.
 Uzasadnienie wypracowane w ramach projektu inwestycyjnego podlega wytyczeniu
 i geodezyjnej inwentaryzacji, zgodnie z art. 43 ustawy z dnia 17 maja 1989 r.
 z dnia 7 lipca 1994 r. Prawo budowlane (Uz.U. z 2013 r. poz. 1409 z późn. zm.)
 Brzewodnia Narada Koordynacyjnej
 (Pracodawca: Agnieszka Czerniak)
 Podinspektor Wydziału Geodezji i Katastru

Powiadza się, że niniejszy dokument został opracowany w
 ramach prac geodezyjnych i kartograficznych, mających za rezultat
 zawęza operat techniczny wpisany do ewidencji materiałów
 państwowego zasobu geodezyjnego i kartograficznego

Organ prowadzący państwowy
 zasób geodezyjny i kartograficzny **STAROSTA PIASECZYŃSKI**
 Identyfikator ewidencyjny
 materiału zasobu - operatu
 technicznego **F 218-2017-4159**
 Data wpisania operatu
 technicznego do ewidencji
 materiału zasobu **01 SIE. 2017m2**
 Imię i nazwisko, data i nazwa
 osoby reprezentującej organ **01 SIE. 2017**
Elżbieta Grabowska
 Podinspektor Wydziału Geodezji i Katastru

Za zgodność
 z oryginałem