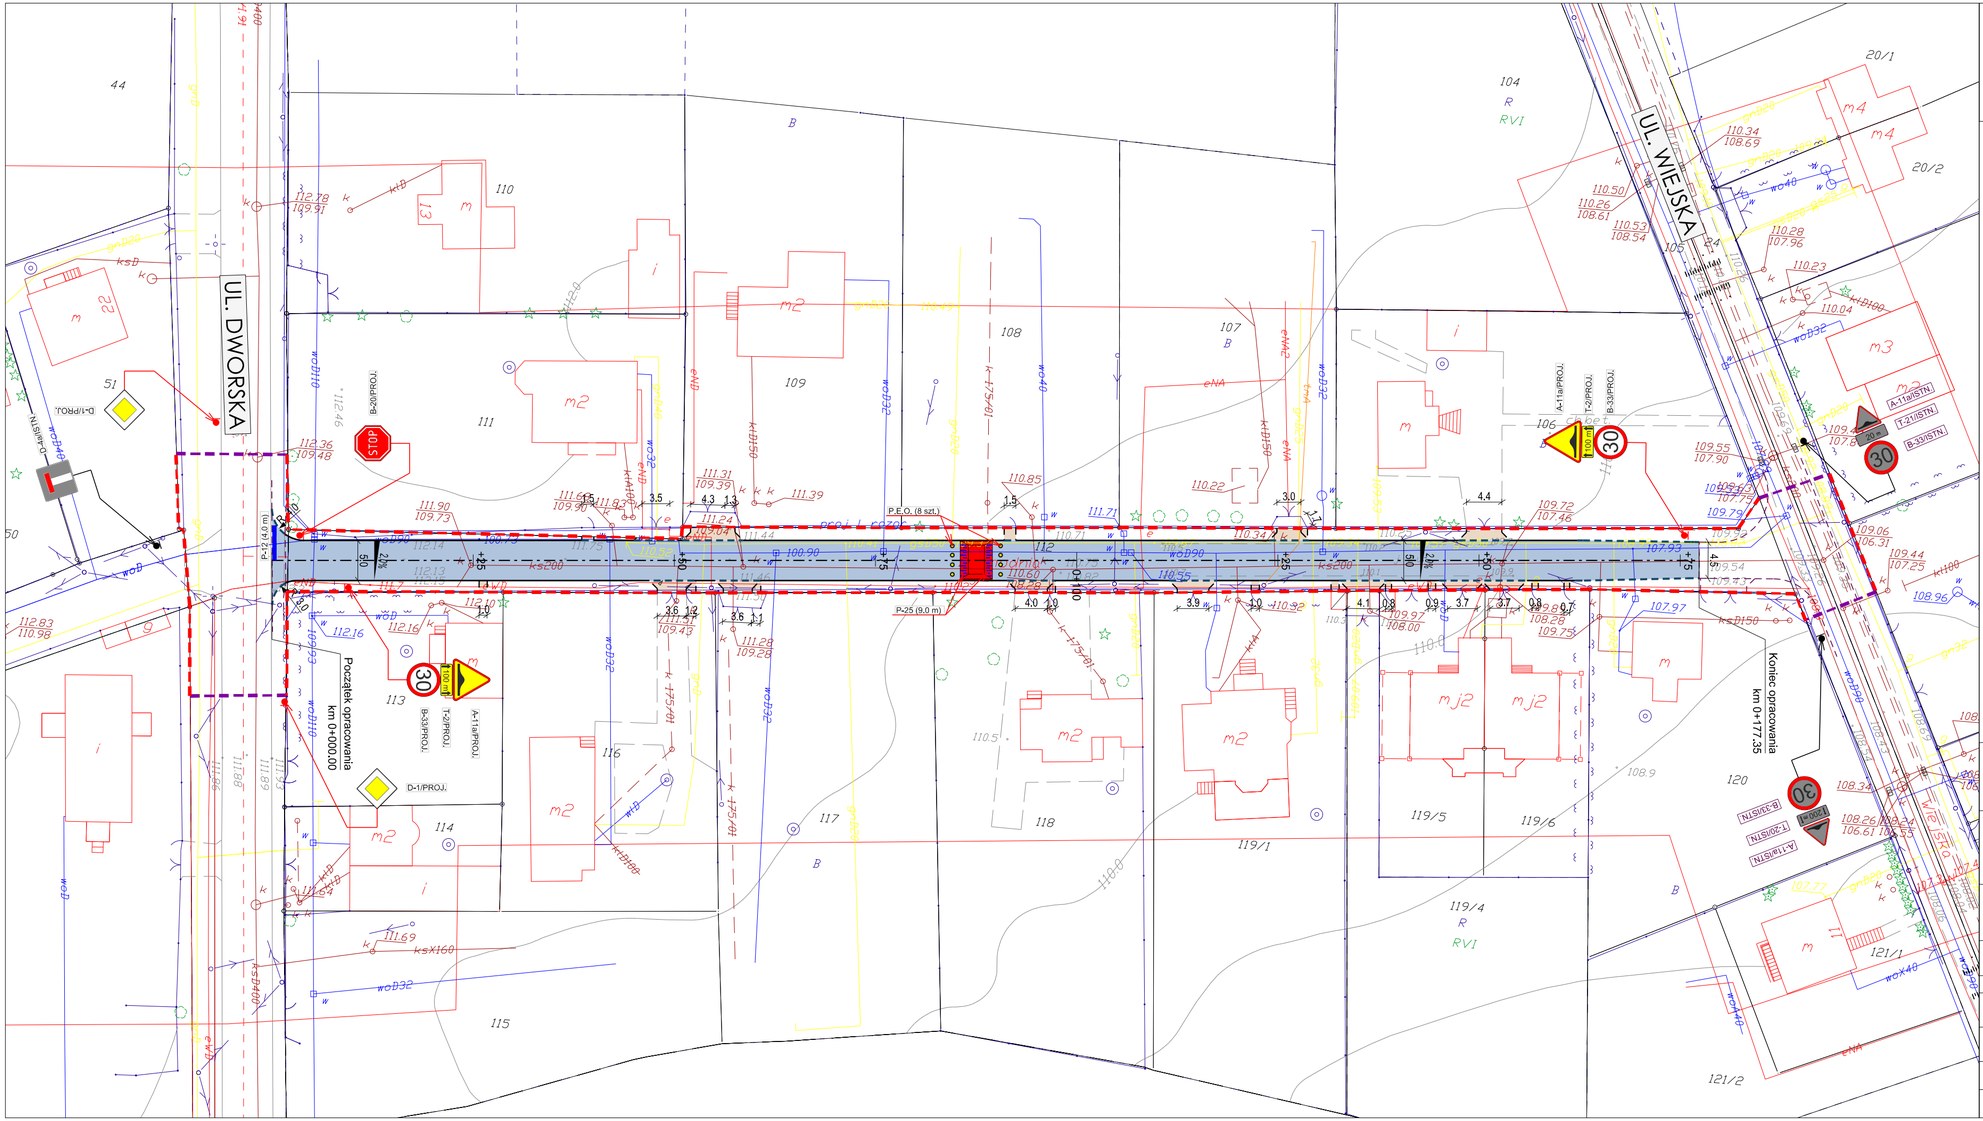

N

Legenda:

- projektowana oś trasy
- istniejąca granica pasa drogowego
- granica opracowania
- istniejąca krawędź drogi
- projektowany krawężnik betonowy 15x30x100cm
- projektowany krawężnik betonowy 15x30x100cm obniżony
- projektowana krawędź zjazdu
- projektowane pochylenia poprzeczne
- projektowana jezdnia z mieszanki mineralno - asfaltowej
- projektowane zjazdy i dojścia do posesji z mieszanki niezwiązanej
- projektowane progi zwalniające z kostki betonowej koloru czerwonego
- projektowane oznakowanie pionowe (A-11a/PROJ., T-20/PROJ.)
- istniejące oznakowanie pionowe (A-17/ISTN.)
- projektowane oznakowanie poziome
- istniejące oznakowanie poziome
- projektowane punktowe elementy odblaskowe

Jednostka projektowa

VIVALO sp. z o.o.
ul. J.P Woronicza 78/13
02-640 Warszawa

www.vivalo.pl
e-mail: biuro@vivalo.pl
tel.: 502 709 556; 501 535 767
fax.: 22 207 25 90

Inwestor

BURMISTRZ MIASTA
I GMINY PIASECZNO
ul. Kościuszki 5
05-500 Piaseczno

Nazwa inwestycji

Remont ul. Zachodniej (droga gminna) w Piasecznie

Stadium

STAŁA ORGANIZACJA RUCHU

Specjalność	Funkcja	Imię i Nazwisko	Nr upr.	Podpis
Drogowa	Projektant	mgr inż. Rafał Jakubicki	MAZ/0038/POOD/13	

Nazwa rysunku: Plan sytuacyjny		Nr rysunku: 2019-01-10_OR-D-S-001-01	
Data: 03.2019	Skala: 1:500	Nr projektu: 2019-01-10	Nr rewizji: ---