




Przekrój normalny nr 1

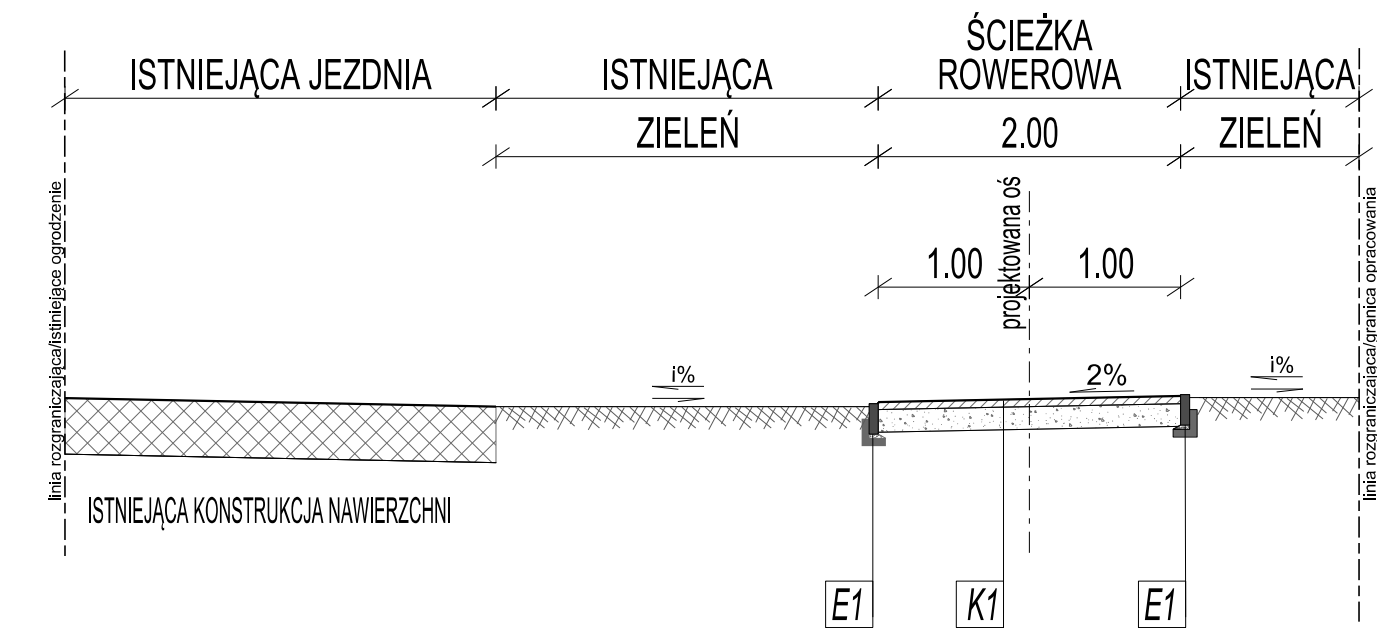


Przekrój normalny nr 2

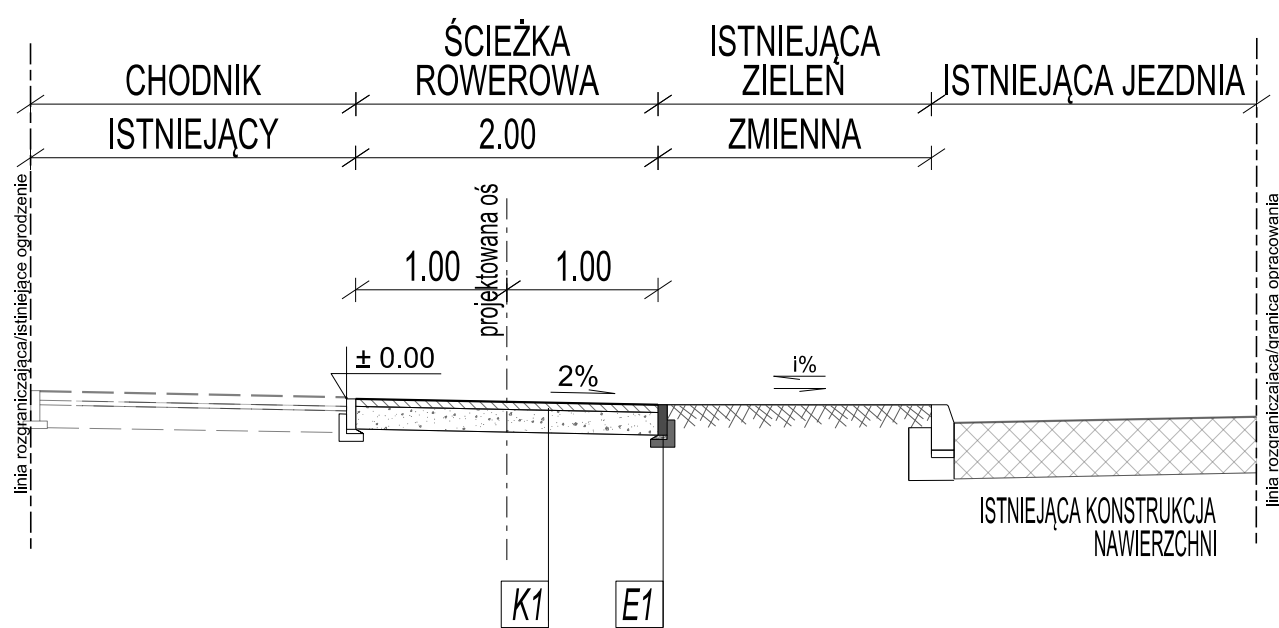

Przekrój normalny nr 3

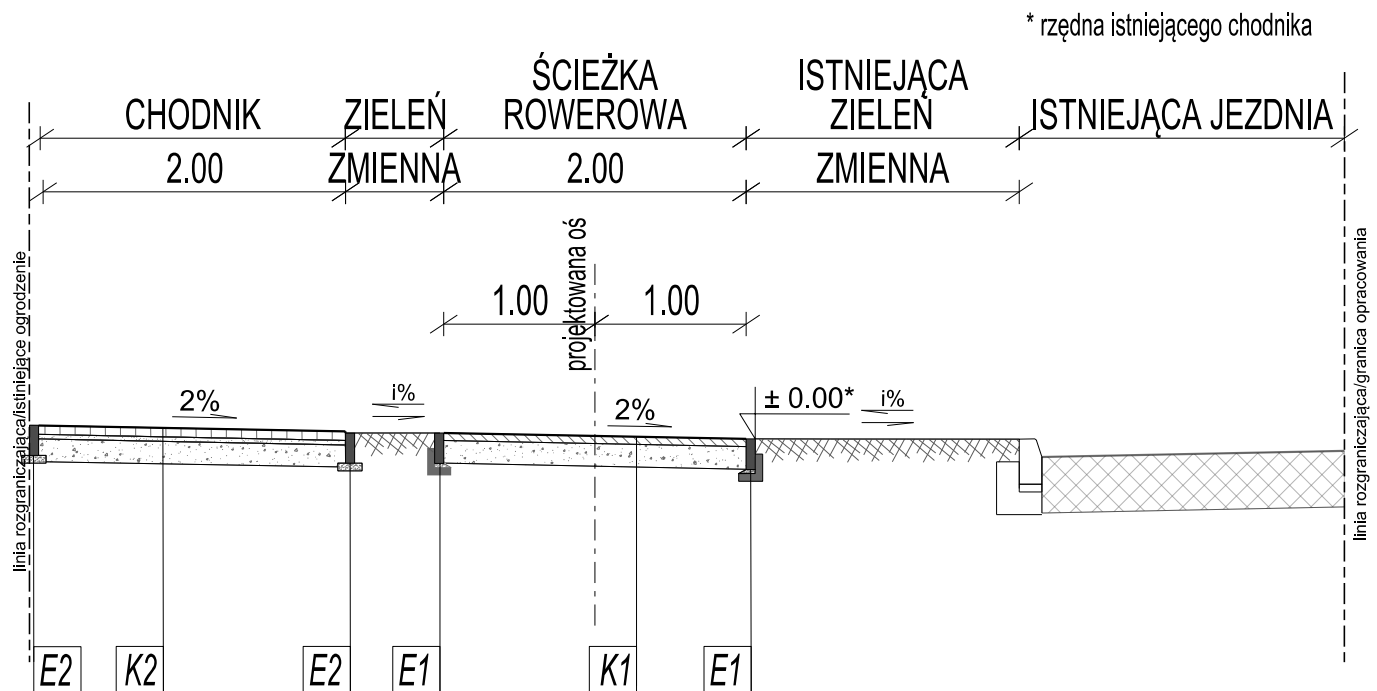

Przekrój normalny nr 4
Zjazd indywidualny

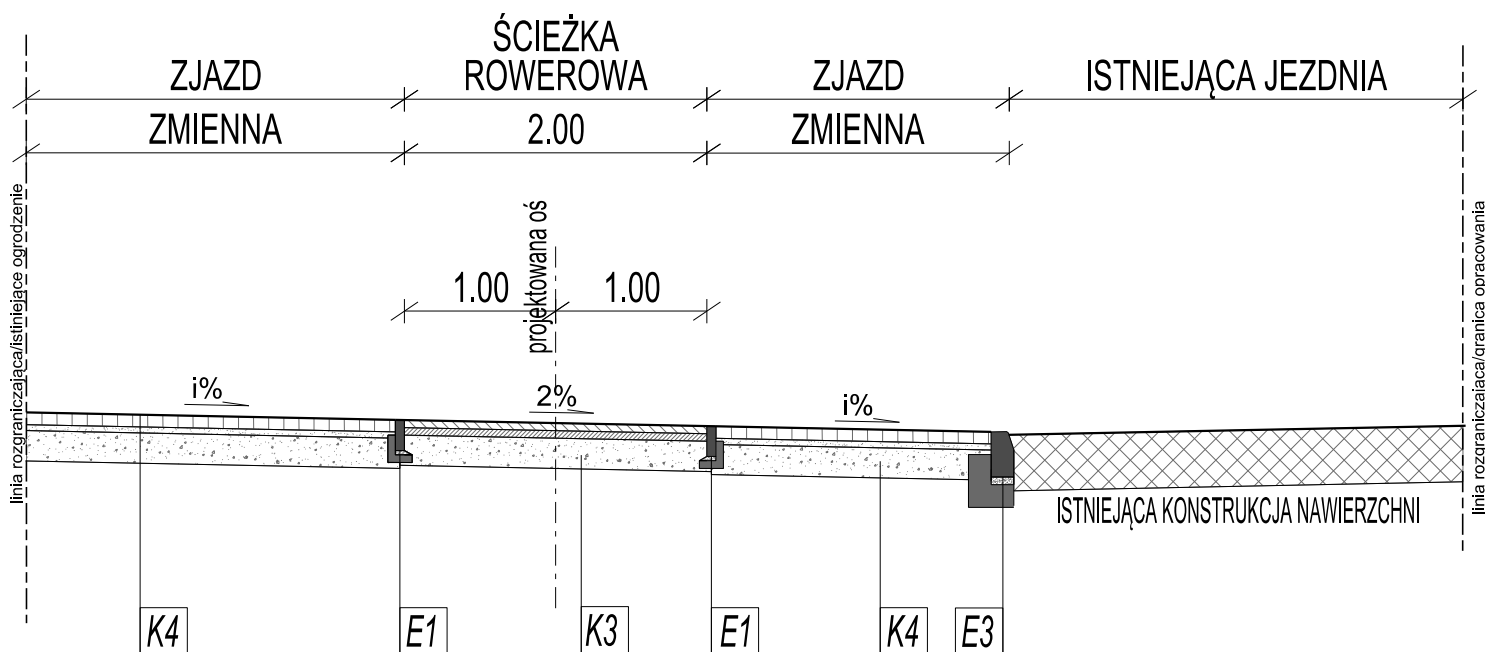

KONSTRUKCJE NAWIERZCHNI		
K1	WARSTWA ŚCIERALNA Z MIESZANKI MINERALNO-ASFALTOWEJ AC 8S	gr. 5 cm
	PODBUDOWA ZASADNICZA Z MIESZANKI NIEZWIĄZANEJ Z KRUSZYWA 0/31,5 MM WG WT-4	gr. 15 cm
	DOPROWADZENIE PODŁOŻA DO GRUPY NOŚNOŚCI G1 E2>80MPa	▽ E2>80MPa
K2	WARSTWA ŚCIERALNA Z KOSTKI BETONOWEJ TYPU HOLLAND KOLORU SZAREGO	gr. 6 cm
	PODSYPKA CEM.-KRUSZYWOWA 1:4	gr. 3 cm
	PODBUDOWA ZASADNICZA Z MIESZANKI NIEZWIĄZANEJ Z KRUSZYWA 0/31,5 MM WG WT-4	gr. 15 cm
K3	WARSTWA ŚCIERALNA Z MIESZANKI MINERALNO-ASFALTOWEJ AC 8S	gr. 5 cm
	WARSTWA WIĄŻĄCA Z MIESZANKI MINERALNO-ASFALTOWEJ AC 11W	gr. 5 cm
	PODBUDOWA ZASADNICZA Z MIESZANKI NIEZWIĄZANEJ Z KRUSZYWA 0/31,5 MM WG WT-4	gr. 20 cm
K4	WARSTWA ŚCIERALNA Z KOSTKI BETONOWEJ TYPU HOLLAND KOLORU CIEMNOSZAREGO	gr. 8 cm
	PODSYPKA CEM.-KRUSZYWOWA 1:4	gr. 3 cm
	PODBUDOWA ZASADNICZA Z MIESZANKI NIEZWIĄZANEJ Z KRUSZYWA 0/31,5 MM WG WT-4	gr. 20 cm
ELEMENTY PRZEKROJU POPRZECZNEGO		
E1	OBRZEŻE BETONOWE 6X20X100 NA ŁAWIE BETONOWEJ C12/15 Z OPOREM	
E2	OBRZEŻE BETONOWE 6X20X100 NA PODSYPCE CEM-KRUSZYWOWEJ 1:4	
E3	KRAWĘŻNIK BETONOWY 15X30X100 NA ŁAWIE BETONOWEJ C12/15 Z OPOREM	

Biuro projektowe			
VIVALO		VIVALO sp. z o.o. ul. J.P Woronicza 78/13 02-640 Warszawa	
		www.vivalo.pl e-mail: biuro@vivalo.pl tel.: 502 709 556; 501 535 767 fax.: 22 207 25 90	
Inwestor		BURMISTRZ MIASTA I GMINY PIASECZNO ul. Kościuszki 5 05-500 Piaseczno	
			
Projekt			
Remont chodnika i przystosowanie go do ciągu pieszo-rowerowego wzdłuż al. Kasztanów w Piasecznie			
Stadium			
KONCEPCJA			
Funkcja	Imię i Nazwisko	Nr upr.	Podpis
Projektant	mgr inż. Rafał Jakubicki	MAZ/0038/POOD/13	
Nazwa rysunku		Nr rysunku	
Przekroje normalne		2018-32-K-D-PN-001-01	
Data	Skala	Nr projektu	Nr rewizji
10.2018	1:50	2018-32	---