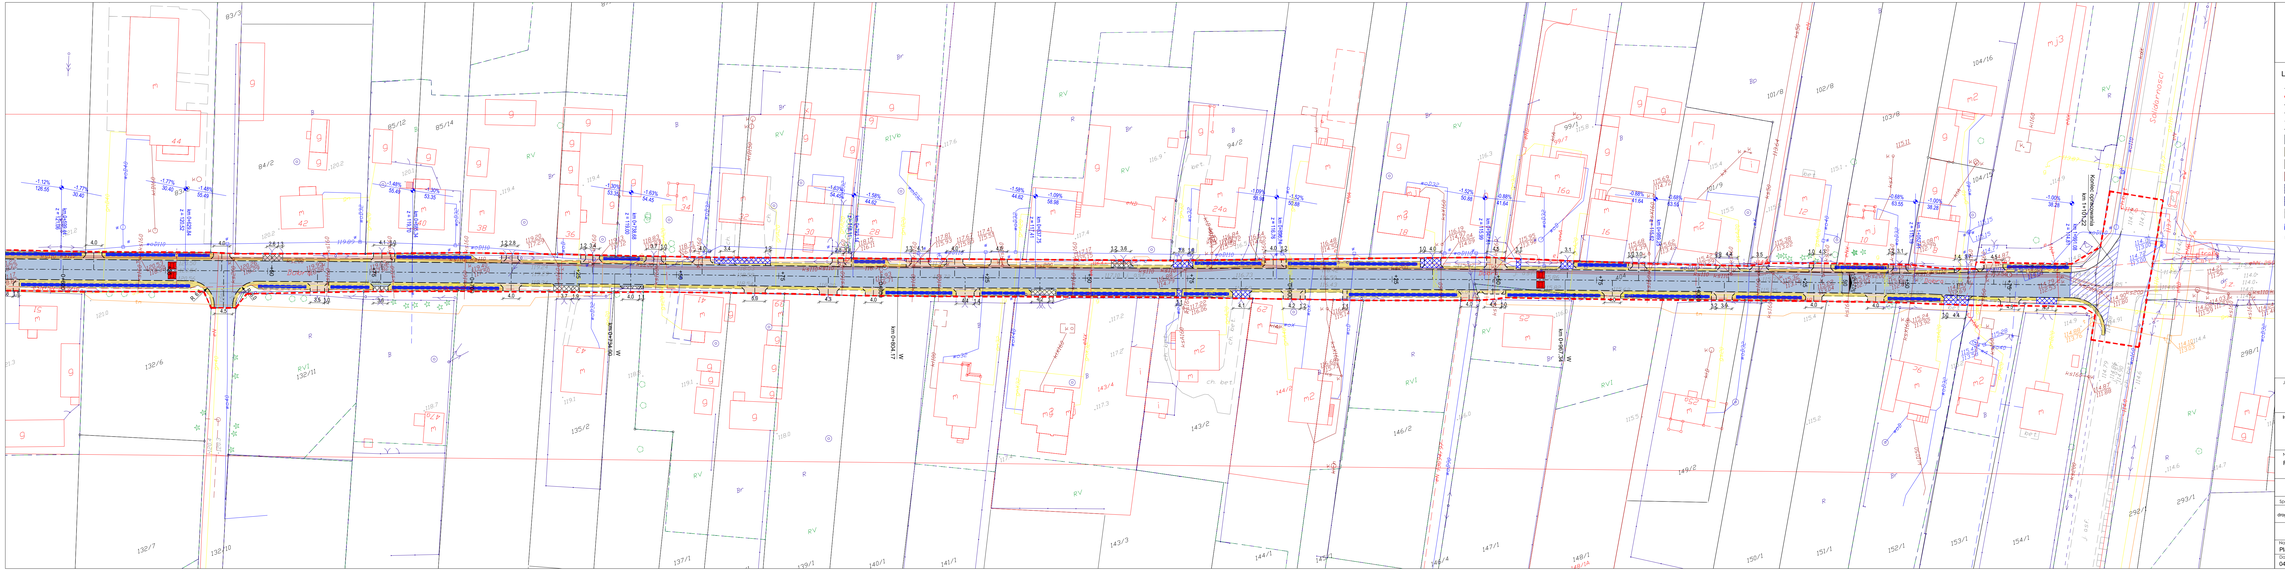

N

Legenda:

- projektowana oś trasy
- granica opracowania
- projektowana krawędź nawierzchni
- istniejący krawężnik betonowy 15x30x100 cm
- projektowana krawędź pobocza
- projektowana krawędź zjazdu
- projektowana jezdnia z mieszanki mineralno - asfaltowej
- projektowane pobocze z mieszanki niezwiązanej
- projektowane zjazdy i dojścia do posesji z mieszanki niezwiązanej
- projektowany próg zwalniający wyniosły
- frezowanie istniejącej nawierzchni bitumicznej oraz wykonanie nowej warstwy ścieralnej z mieszanki mineralno asfaltowej
- regulacja wysokościowa istniejącej nawierzchni z kostki betonowej
- istniejące zjazdy z MMA do pozostawienia/ulic/dnie nowej warstwy z MMA/odtworzenie zjazdu z MMA
- projektowany system odwodnienia z kruszywa
- projektowane pochylenia poprzeczne

Jednostka projektowa
VIVALO sp. z o.o.
ul. J.P.Woronicza 78/13
02-640 Warszawa
www.vivalo.pl
e-mail: biuro@vivalo.pl
tel.: 22 257 23 00, 501 535 767
fax.: 22 257 23 01

Inwestor
BURMISTRZ MIASTA I GMINY PIASECZNO
ul. Kościuszki 5
05-500 Piaseczno
Piaseczno

Nazwa inwestycji
Remont ul. Dobrej (droga gminna) w Runowie

Stadium
KONCEPCJA

Specjalność	Funkcja	Imię i nazwisko	Nr upr.	Podpis
drogowa	Projektant	mgr inż. Rafał Jakubski	MAZ/0039/POOD/13	

Nazwa rysunku
Plan sytuacyjny

Nr rysunku
2019-01-19_K-D-S-001-02

Data	Skala	Nr projektu	Nr rysunku
04.2019	1:500	2019-01-19	1