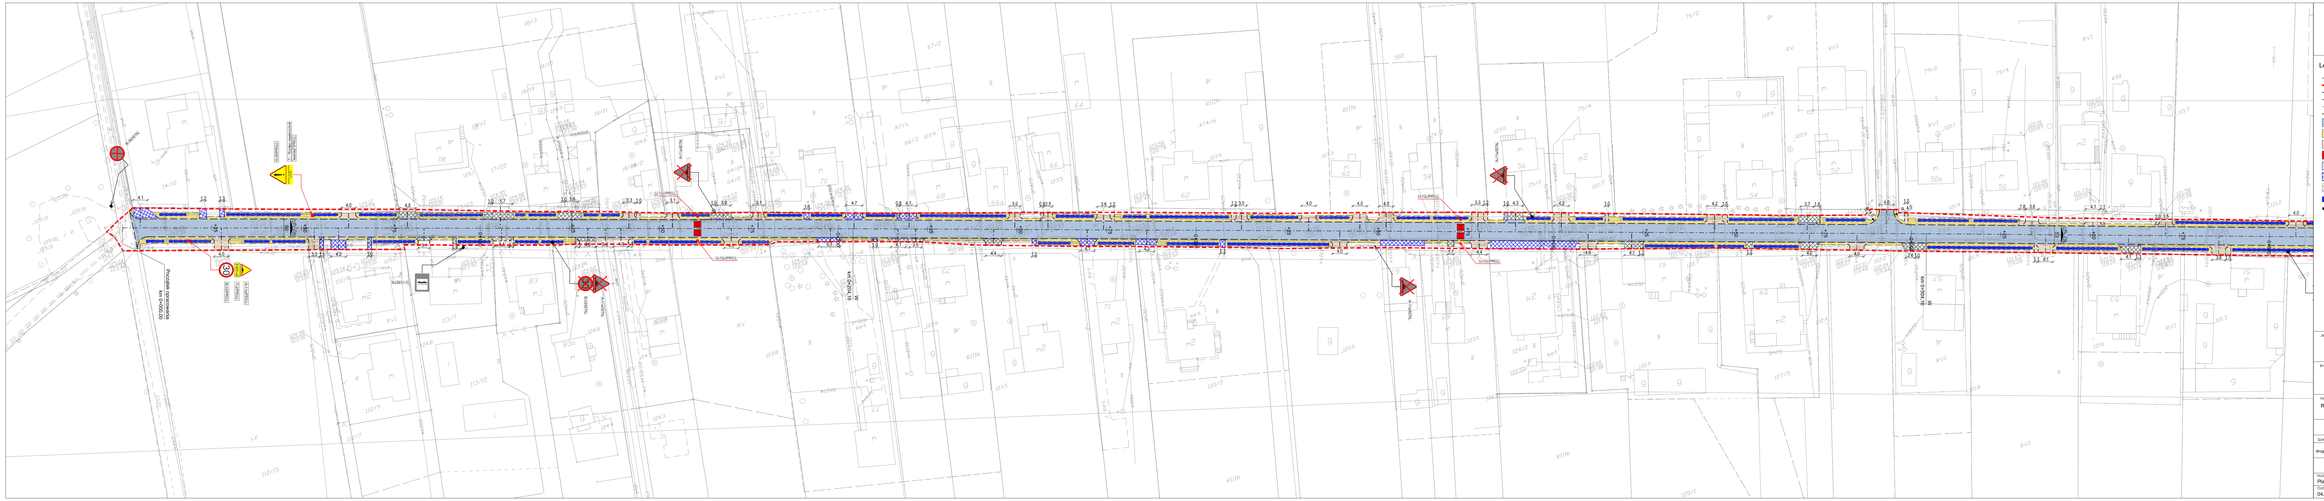
Legenda:
projektowana oś trasy
granica opracowania
projektowana krawędź nawierzchni
istniejący krawężnik betonowy 15x30x100 cm
projektowana krawędź pobocza
projektowana krawędź zjazdu
projektowana podbitka z mieszanki mineralno – asfaltowej
projektowane pobocza z mieszanki niezwiązanej
projektowane zjazdy i dojścia do posesji z mieszanki niezwiązanej
projektowane progi zwalniające wyniosłe
frezowanie istniejącej nawierzchni bitumicznej oraz wykonanie nowej warstwy ścieralnej z mieszanki mineralno asfaltowej
rozbiórka wyrównawcza kształtująca nawierzchnię z kostki betonowej
istniejące zjazdy z MMA do poszerzenia/wbudowanie nowej warstwy z MMA/wbudowanie zjazdu z MMA
projektowany system odwodnieniowy z kruszywa
projektowany pochyłenie poprzeczne
A-11(P/PD)
A-11(P/PD)a
projektowane oznakowanie pionowe
A-11(ISTN)
istniejące oznakowanie pionowe
A-11(ISTN)
istniejące oznakowanie pionowe do usunięcia
projektowane oznakowanie poziome
istniejące oznakowanie poziome
Jednostka projektowa
VIVALO sp. z o.o.
ul. J.P.Woronicza 78/12
02-640 Warszawa
www.vivalo.pl
tel. 22 207 28 67, 22 207 28 87
fax.: 22 207 28 86
Inwestor
BURMISTRZ MIASTA I GMINY PŁASZCZNO
ul. Kościuszki 5
05-500 Płaszczno
Powiat Żyrardowski
Nazwa inwestycji
Remont ul. Dobrej (droga gminna) w Runowie
Tytuł
STAŁA ORGANIZACJA RUCHU
Specjalność
drogowa
Funkcja
Projektant
Imię i Nazwisko
mgr inż. Rafał Jakubicki
Nr upr.
WA/2003/POOD/13
Przybór
Nazwa rysunku
Plan sytuacyjny
Nr rysunku
2019-01-19_ORD-S-001-01
Data
04.2019
Skala
1:500
Nr projektu
2019-01-19
Nr wydania
—