



DZIENNIK URZĘDOWY

WOJEWÓDZTWA MAZOWIECKIEGO

Warszawa, dnia 15 marca 2019 r.

Poz. 3493

UCHWAŁA NR 97/V/2019 RADY MIEJSKIEJ W PIASECZNI

z dnia 13 lutego 2019 r.

w sprawie uchwalenia miejscowego planu zagospodarowania przestrzennego części wsi Bogatki

Na podstawie art. 18 ust. 2 pkt. 5 ustawy z dnia 8 marca 1990r. o samorządzie gminnym (tj. Dz. U. z 2018r. poz. 994 ze zm.) oraz na podstawie art. 20 ust. 1 ustawy z dnia 27 marca 2003r. o planowaniu i zagospodarowaniu przestrzennym (tj. Dz. U. z 2018 r. poz. 1945), w związku z wykonaniem Uchwały Rady Miejskiej w Piasecznie Nr 1192/XL/2013 z dnia 20.11.2013 r., w sprawie przystąpienia do sporządzenia miejscowego planu zagospodarowania przestrzennego części wsi Bogatki, zmienionej uchwałami Rady Miejskiej w Piasecznie Nr 689/XXV/2016 z dnia 28.09.2016 r., Nr 1085/XXXVII/2017 z dnia 30.08.2017r., Nr 1540/L/2018 z dnia 29.08.2018r. oraz Nr 55/IV/2019 z dnia 16.01.2019r., Rada Miejska w Piasecznie stwierdza, że niniejszy plan nie narusza ustaleń Studium uwarunkowań i kierunków zagospodarowania przestrzennego miasta i gminy Piaseczno i uchwała co następuje:

DZIAŁ I. **USTALENIA WSTĘPNE** **Rozdział 1.** **Zakres obowiązywania planu**

§ 1. Uchwała się miejscowy plan zagospodarowania przestrzennego części wsi Bogatki, zwany dalej „planem”, którego integralnymi częściami są:

- 1) część tekstowa stanowiąca treść uchwały;
- 2) część graficzna, na którą składa się rysunek planu w skali 1:1000, stanowiący załącznik nr 1;
- 3) rozstrzygnięcie o sposobie rozpatrzenia uwag do projektu planu, stanowiące załącznik nr 2;
- 4) rozstrzygnięcie o sposobie realizacji zapisanych w planie inwestycji z zakresu infrastruktury technicznej, które należą do zadań własnych gminy oraz zasadach ich finansowania, stanowiące załącznik nr 3.

§ 2. 1. Plan zawiera ustalenia dotyczące:

- 1) przeznaczenie terenów oraz linie rozgraniczające tereny o różnym przeznaczeniu lub różnych zasadach zagospodarowania;
- 2) zasady ochrony i kształtowania ładu przestrzennego;
- 3) zasady ochrony środowiska, przyrody i krajobrazu;
- 4) zasady kształtowania krajobrazu;
- 5) zasady ochrony dziedzictwa kulturowego i zabytków, w tym krajobrazów kulturowych;
- 6) zasady kształtowania zabudowy oraz wskaźniki zagospodarowania terenu, maksymalną i minimalną intensywność zabudowy jako wskaźnik powierzchni całkowitej zabudowy w odniesieniu do powierzchni

działki budowlanej, minimalny udział procentowy powierzchni biologicznie czynnej w odniesieniu do powierzchni działki budowlanej, maksymalną wysokość zabudowy, minimalną liczbę miejsc do parkowania w tym miejsca przeznaczone na parkowanie pojazdów zaopatrzonych w kartę parkingową i sposób ich realizacji oraz linie zabudowy i gabaryty obiektów;

- 7) granice i sposoby zagospodarowania terenów lub obiektów podlegających ochronie, na podstawie odrębnych przepisów, terenów górniczych, a także obszarów szczególnego zagrożenia powodzią, obszarów osuwania się mas ziemnych, krajobrazów priorytetowych określonych w audycie krajobrazowym oraz w planach zagospodarowania przestrzennego województwa;
- 8) szczegółowe zasady i warunki scalania i podziału nieruchomości objętych planem miejscowym;
- 9) szczególne warunki zagospodarowania terenów oraz ograniczenia w ich użytkowaniu, w tym zakaz zabudowy;
- 10) zasady modernizacji, rozbudowy i budowy systemów komunikacji i infrastruktury technicznej.

2. Ze względu na brak występowania poniższej problematyki, plan nie zawiera ustaleń dotyczących:

- 1) zasad ochrony dóbr kultury współczesnej;
- 2) wymagań wynikających z potrzeb kształtowania przestrzeni publicznych.

§ 3. 1. Następujące oznaczenia graficzne na rysunku planu są ustaleniami planu:

- 1) granica obszaru objętego planem;
- 2) linie rozgraniczające tereny o różnym przeznaczeniu lub różnych zasadach zagospodarowania;
- 3) nieprzekraczalne linie zabudowy;
- 4) wymiarowanie (w metrach);
- 5) przeznaczenie terenów określone symbolami literowymi i cyframi;
- 6) granica systemu przyrodniczego gminy;
- 7) granica systemu wspomagającego system przyrodniczy gminy.

2. Następujące oznaczenia graficzne na rysunku planu wynikają z przepisów odrębnych:

- 1) granice obszarów szczególnego zagrożenia powodzią;
- 2) granice stref ochrony konserwatorskiej dla stanowisk archeologicznych wraz z numerami ewidencyjnymi;
- 3) granica obszarów osuwania się mas ziemnych;
- 4) granica Warszawskiego Obszaru Chronionego Krajobrazu;
- 5) granica Chojnowskiego Parku Krajobrazowego;
- 6) granica otuliny Chojnowskiego Parku Krajobrazowego.

3. Pozostałe oznaczenia graficzne na rysunku planu mają charakter informacyjny.

§ 4. Dla poszczególnych terenów obowiązują łącznie przepisy ogólne zawarte w Dziale I i Dziale III uchwały oraz odpowiednie przepisy szczegółowe zawarte w Dziale II uchwały.

Rozdział 2.

Wyjaśnienie używanych pojęć

§ 5. Ilekroć w niniejszej uchwale jest mowa o:

- 1) **terenie** - należy przez to rozumieć fragment obszaru objętego planem, o określonym przeznaczeniu i określonych zasadach zagospodarowania wydzielony na rysunku planu liniami rozgraniczającymi i określony symbolem cyfrowym i literowym;
- 2) **linii rozgraniczającej** – należy przez to rozumieć linie rozgraniczające tereny o różnym przeznaczeniu lub różnych zasadach zagospodarowania;
- 3) **nieprzekraczalnej linii zabudowy** – należy przez to rozumieć wyznaczoną na danym terenie linię, poza którą zakazuje się lokalizacji budynków i budowli, z wyjątkiem obiektów małej architektury; linia ta

nie dotyczy podziemnych części obiektów budowlanych, balkonów, gzymsów, okapów, zadaszeń nad wejściami do budynków wysuniętych poza obrys nie więcej niż 1,5 m, schodów prowadzących do budynków, pochylni i podjazdów dla niepełnosprawnych a także urządzeń infrastruktury technicznej;

- 4) **usługach** – należy przez to rozumieć działalność służącą zaspokajaniu potrzeb ludności, niezwiązana z wytwarzaniem dóbr materialnych metodami przemysłowymi prowadzona w samodzielnych budynkach, obiektach budowlanych, w pomieszczeniach budynków o innych funkcjach niż usługowe;
- 5) **przedsięwzięciu mogąym znacząco oddziaływać na środowisko** – należy przez to rozumieć zamierzenie budowlane lub inną ingerencję w środowisko w rozumieniu przepisów odrębnych dotyczących ochrony środowiska;
- 6) **wysokości zabudowy** - należy przez to rozumieć:
 - a) wysokość budynków zgodnie z obowiązującymi przepisami,
 - b) wysokość obiektów budowlanych nie będących budynkami mierzona od rzędnej terenu w obrysie obiektu do najwyższej położonego punktu tego obiektu;
- 7) **powierzchni biologicznie czynnej** – należy przez to rozumieć teren o nawierzchni urządzonej w sposób zapewniający naturalną vegetację roślin i retencje wód opadowych oraz wodę powierzchniową na tym terenie, z wyłączeniem 50 % powierzchni tarasów i stropodachów z taką nawierzchnią oraz innych powierzchni zapewniających naturalną vegetację roślin, o powierzchni nie mniejszej niż 10 m²;
- 8) **wskaźniku powierzchni biologicznie czynnej** – należy przez to rozumieć stosunek powierzchni terenu biologicznie czynnego w odniesieniu do powierzchni działki budowlanej wyrażony w procentach;
- 9) **wartościowej przyrodniczo zieleni wysokiej** – należy przez to rozumieć drzewa rodzimych gatunków będące w dobrym stanie zdrowotnym o obwodach pni (wskazanych w przepisach odrębnych) wymagających uzyskania zezwolenia na usunięcie;
- 10) **wskaźniku powierzchni zabudowanej** – należy przez to rozumieć stosunek powierzchni całkowitej wszystkich kondygnacji budynków zlokalizowanych na działce budowlanej do powierzchni tej działki. (określa się minimalny i maksymalny);
- 11) **froncie działki** – należy przez to rozumieć szerokość działki od strony przylegającej bezpośrednio do drogi publicznej lub wewnętrznej, z której działka ta jest obsługiwana komunikacyjnie;
- 12) **urządzenia infrastruktury technicznej** - urządzenia, sieci przesyłowe i związane z nimi obiekty świadczące niezbędne usługi dla danej jednostki przestrzenno-gospodarczej (osiedla, dzielnicy, miasta, zakładu przemysłowego) w zakresie energetyki, dostarczania ciepła, wody, usuwania ścieków i odpadów, transportu, teletechniki i tym podobnych.

DZIAŁ II. USTALENIA OGÓLNE

Rozdział 1.

Ustalenia ogólne dotyczące przeznaczenia terenów objętych planem

§ 6. Ustala się linie rozgraniczające tereny o różnym przeznaczeniu lub różnych zasadach gospodarowania, wyznaczone na rysunku planu.

§ 7. Ustala się następujące rodzaje przeznaczenia terenów wyznaczonych na rysunku planu liniami rozgraniczającymi i oznaczonych wymienionymi niżej symbolami:

- 1) MNE - tereny zabudowy mieszkaniowej jednorodzinnej ekstensywnej;
- 2) MN - tereny zabudowy mieszkaniowej jednorodzinnej;
- 3) MN/U - tereny zabudowy mieszkaniowej jednorodzinnej i usług nieuciążliwych;
- 4) UP – tereny usług publicznych;
- 5) P/U - tereny usługowo – produkcyjne;
- 6) R - tereny rolne;
- 7) ZL - tereny lasów;

- 8) RZ – tereny trwałych użytków zielonych z zadrzewieniami i zakrzewieniami w dolinach rzek;
- 9) RZp – tereny zadrzewione i zakrzewione;
- 10) Ws – tereny śródlądowych wód powierzchniowych i rowów melioracyjnych;
- 11) tereny komunikacji publicznej oznaczone symbolami:
 - a) KDZ - drogi klasy zbiorczej,
 - b) KDL - drogi klasy lokalnej,
 - c) KDD - drogi klasy dojazdowej,
 - d) KPJ - ciągi pieszo jezdne,
 - e) KPR – ciągi pieszo rowerowe.

§ 8. Na wszystkich terenach przeznaczonych pod zabudowę dopuszcza się w szczególności realizację dojazdów i dojazdów, dróg wewnętrznych, miejsc do parkowania, zieleni urządzonej, obiektów małej architektury, przyłączy do budynków oraz innych urządzeń infrastruktury technicznej niezbędnych do prawidłowego funkcjonowania terenu.

Rozdział 2.

Zasady ochrony i kształtowania ład przestrzennego oraz parametry i wskaźniki kształtowania zabudowy oraz zagospodarowania terenu.

§ 9. W zakresie parametrów i wskaźników kształtowania zabudowy oraz zagospodarowania terenu:

- 1) ustala się nieprzekraczalne linie zabudowy oznaczone i zwymiarowane zgodnie z rysunkiem planu;
- 2) ustala się parametry i wskaźniki kształtowania zabudowy oraz zagospodarowania terenu w tym gabaryty obiektów i wskaźniki intensywności zabudowy zgodnie z przepisami szczegółowymi dla terenów;
- 3) dopuszcza się remonty i przebudowy istniejącej zabudowy, usytuowanej w pasie pomiędzy liniami rozgraniczającymi dróg a nieprzekraczalną linią zabudowy, z wykluczeniem zwiększenia kubatury skutkującego zwiększeniem powierzchni zabudowy w tym pasie terenu.
- 4) ustala się maksymalną wysokość obiektów budowlanych nie będących budynkami do **25m**, z wyłączeniem obiektów i urządzeń infrastruktury telekomunikacyjnej dla których nie ustala się maksymalnej wysokości.

§ 10. W zakresie realizacji ogrodzeń:

- 1) wysokość ogrodzeń nie więcej niż **1,8 m** od poziomu terenu;
- 2) ogrodzenie należy realizować jako ażurowe od wysokości min. 0,6 metra, a łączna powierzchnia prześwitów umożliwiających naturalny przepływ powietrza powinna wynosić minimum **50%** powierzchni ażurowej części ogrodzenia pomiędzy słupami;
- 3) zakazuje się stosowania przęseł z prefabrykowanych elementów betonowych oraz ogrodzeń betonowych wylewnych;
- 4) dopuszcza się podmurówkę ogrodzenia nie przewyższającą poziomu terenu lub wyższą (do 0,6 m nad poziom terenu) ale z przepustami o wymiarach 0,15 na 0,15 m i minimum co 10,0 m, usytuowanymi w poziomie terenu tak, by zapewnić możliwość migracji drobnych zwierząt;
- 5) Nakaz zachowania wzdłuż rowów melioracyjnych pasa terenu nieogrodzonego o szerokości nie mniej niż 2 metry od górnej krawędzi skarpy;
- 6) ustala się, zakaz grodzenia na terenach oznaczonych symbolem RZ i RZp z wyłączeniem terenów pod funkcję rekreacyjno-wypoczynkową.

§ 11. W zakresie zasad i warunków sytuowania tablic i urządzeń reklamowych:

- 1) zakazuje się umieszczania tablic i urządzeń reklamowych:
 - a) na drzewach i w zasięgu ich koron,

- b) na budowlach i urządzeniach infrastruktury technicznej (słupach linii elektroenergetycznych, transformatorach itp.);
- 2) zakazuje się wspornikowego wywieszania tablic i urządzeń reklamowych poza linie rozgraniczające dróg publicznych oraz granice działek sąsiednich;
 - 3) zakazuje się lokalizowanie tablic i urządzeń reklamowych w liniach rozgraniczających dróg;
 - 4) ustalenia pkt 1 i 2 nie dotyczą gminnego systemu informacji przestrzennej oraz znaków drogowych;
 - 5) dopuszcza się umieszczanie szyldów na elewacjach budynku, wyłącznie w obrębie kondygnacji parteru lub w pasie nadokiennym ostatniej kondygnacji, pod warunkiem, że powierzchnia jednego szyldu nie przekroczy:
 - a) **1,0 m²** na terenach oznaczonych symbolem MN i MNE, przy czym łączna ich powierzchnia nie przekroczy **3,0 m²**;
 - b) **1,5 m²** na terenach oznaczonych symbolem MN/U, przy czym łączna ich powierzchnia nie przekroczy **4,5 m²**;
 - c) **3,0 m²** na terenach oznaczonych symbolem UP i P/U przy czym łączna ich powierzchnia nie przekroczy **9,0 m²**.
 - 6) dopuszcza się umieszczania szyldów na ogrodzeniach, wyłącznie w strefie wejść i wjazdów, której szerokość ustala się na 5 m w każdą stronę od wejścia lub wjazdu oraz pod warunkiem że łączna całkowita powierzchnia szyldów nie przekracza 2 m².

§ 12. W zakresie kolorystyki obiektów budowlanych oraz pokrycia dachów:

- 1) nakazuje się stosowanie kolorystyki elewacji w tonacjach: bieli, szarości, beży, brązów, wiśniowej, czerwieni;
- 2) ustala się wykończenie elewacji tynkiem, drewnem, ceramiką lub innymi materiałami naturalnymi;
- 3) dopuszcza się tworzywa sztuczne imitujące materiały tradycyjne;
- 4) zakazuje się stosowania na elewacji paneli z tworzyw sztucznych i blach dla zabudowy mieszkaniowej jednorodzinnej;
- 5) ustala się pokrycie dachów spadzistych gontem, łupkiem, blachą płaską, dachówką ceramiczną lub materiałem dachówko podobnym w odcieniach kolorystycznych dachówki ceramicznej.

Rozdział 3.

Zasady ochrony środowiska, przyrody i krajobrazu kulturowego

§ 13. 1. Wskazuje się granice:

- 1) Warszawskiego Obszaru Chronionego Krajobrazu (WOChK);
- 2) Chojnowskiego Parku Krajobrazowego(CHPK);
- 3) Otuliny Chojnowskiego Parku Krajobrazowego.

2. Ustala się zasadę zagospodarowania tych obszarów w sposób uwzględniający uwarunkowania środowiska przyrodniczego, a także ograniczenia w inwestowaniu i zagospodarowaniu tego terenu związane z obowiązującymi przepisami powołującymi ten obszar.

§ 14. 1. W zakresie ochrony środowiska: na obszarze objętym ustaleniami planu wprowadza się zakaz lokalizowania przedsięwzięć mogących, znacząco oddziaływać na środowisko, za wyjątkiem:

- 1) zabudowy mieszkaniowej;
- 2) garaży i parkingów samochodowych;
- 3) dróg publicznych i związanych z nimi urządzeń;
- 4) urządzeń infrastruktury technicznej.

2. Na obszarze objętym ustaleniami planu wprowadza się zakaz lokalizowania obiektów zaliczonych do zakładów o zwiększonym lub dużym ryzyku wystąpienia poważnej awarii zgodnie z przepisami odrębnymi.

3. Na obszarze objętym ustaleniami planu wprowadza się nakaz zachowania istniejącej, wartościowej przyrodniczo zieleni wysokiej w tym pojedynczych drzew i zadrzewień .

4. Dopuszcza się usuwanie drzew kolidujących z realizacją inwestycji w tym inwestycji celu publicznego.

5. Ustala się zgodnie z rysunkiem planu granice:

- 1) systemu przyrodniczego gminy;
- 2) systemu wspomagającego system przyrodniczego gminy.

6. Dla terenów w granicach systemu przyrodniczego gminy ustala się zakaz zabudowy.

§ 15. W zakresie **ochrony przed hałasem**: ustala się zakwalifikowanie poszczególnych terenów do terenów, dla których w przepisach odrębnych obowiązują dopuszczalne poziomy hałasu:

- 1) tereny oznaczone symbolem MN i MNE, do terenów zabudowy mieszkaniowej jednorodzinnej;
- 2) tereny oznaczone symbolem MN/U do terenów mieszkaniowo – usługowych;
- 3) tereny oznaczone symbolem UP do terenów pod budynki związane ze stałym lub czasowym pobytem dzieci i młodzieży.

§ 16. W zakresie **ochrony wód i stosunków wodnych**:

- 1) zakazuje się wprowadzania nie oczyszczonych ścieków do wód powierzchniowych i do ziemi;
- 2) zakazuje się lokalizacji obiektów, których oddziaływanie lub emitowanie zanieczyszczeń może negatywnie wpłynąć na stan wód podziemnych;
- 3) zakazuje się kanalizowania i zasypywania cieków wodnych, rowów melioracyjnych, kanałów i zbiorników wodnych oznaczonych na rysunku planu symbolem Ws;
- 4) ustalenia pkt. 3 nie dotyczą budowy przepustów pod drogami i dojazdami do działek;
- 5) nakazuje się stosowanie rozwiązań technicznych ograniczających obniżanie poziomu wód gruntowych dla przedsięwzięć realizowanych poniżej poziomu wód gruntowych, z wyjątkiem prac związanych z okresowym odwodnieniem wykopów na czas budowy.

Rozdział 4.

Zasady ochrony dziedzictwa kulturowego i zabytków

§ 17.1. Plan ustala ochronę zabytków archeologicznych w granicach stref ochrony konserwatorskiej, oznaczonych na rysunku planu jako stanowiska archeologiczne o numerach ewidencyjnych:

- 1) AZP 61-66/7;
- 2) AZP 61-66/8;
- 3) AZP 61-66/11;
- 4) AZP 61-66/13;
- 5) AZP 61-66/19;
- 6) AZP 61-66/21;
- 7) AZP 61-66/22;
- 8) AZP 61-66/30;
- 9) AZP 61-66/32.

2. Na terenach położonych w granicach ww. stref obowiązują zasady określone w przepisach odrębnych, dotyczących ochrony zabytków.

Rozdział 5.

Granice i sposoby zagospodarowania terenów lub obiektów podlegających ochronie ustalonych na podstawie odrębnych przepisów

§ 18. Wskazuje się granice **obszaru szczególnego zagrożenia powodzią**, zgodnie z rysunkiem planu, w zasięgu którego obowiązują szczególne uwarunkowania dla inwestowania i zagospodarowania, wynikające z przepisów odrębnych.

§ 19. Wskazuje się **granice obszaru osuwania się mas ziemnych**, zgodnie z rysunkiem planu, gdzie obowiązują szczególne uwarunkowania dla inwestowania i zagospodarowania, wynikające z przepisów odrębnych.

Rozdział 6.

Zasady i warunki scalania i podziału nieruchomości

§ 20. 1. Nie wskazuje się terenów przeznaczonych do przeprowadzenia scalenia i podziału na zasadach określonych w art. 22 ustawy o planowaniu i zagospodarowaniu przestrzennym.

2. Ustala się minimalne powierzchnie działek uzyskiwanych w wyniku scalania i podziału, minimalną szerokość frontu oraz kąt położenia granic działek w stosunku do pasa drogowego zgodnie z ustaleniami szczegółowymi dla terenów.

3. Przy scaleniu i podziale działek na terenach przylegających do dróg publicznych ustala się nakaz wydzielenia terenów przeznaczonych pod układ komunikacyjny, zgodnie z rysunkiem planu.

Rozdział 7.

Zasady modernizacji, rozbudowy i budowy systemu komunikacji

§ 21. Ustala się obsługę komunikacyjną terenów poprzez **publiczny układ komunikacji drogowej** złożony z dróg zbiorczych oznaczonych symbolami KDZ, drogi lokalnej oznaczonej symbolem KDL, dróg dojazdowych oznaczonych symbolami KDD i ciągów pieszo – jezdnych oznaczonych symbolem KPJ wyznaczonych liniami rozgraniczającymi zgodnie z rysunkiem planu.

§ 22. W zakresie urządzania terenów komunikacji:

- 1) ustala się obsługę komunikacyjną działek poprzez drogi wewnętrzne, nie oznaczone na rysunku planu o minimalnej szerokości 8,0 m;
- 2) w wypadku nieprzelotowego zakończenia drogi wewnętrznej ustala się wykonanie się placu do zawracania o wymiarach min. 12,5m. x 12,5m;
- 3) ustala się przebieg publicznych ciągów pieszo rowerowych oznaczonych symbolem KPR wyznaczonych liniami rozgraniczającymi zgodnie z rysunkiem planu;
- 4) ustala się realizację poszerzonych wjazdów bramowych wycofanych w głąb działki w przypadku zjazdu z drogi o szerokości w liniach rozgraniczających mniejszej niż 10,0 m;
- 5) dopuszcza się realizację ścieżek rowerowych w liniach rozgraniczających dróg publicznych;
- 6) na terenach układu komunikacyjnego, wyznaczonego na rysunku planu, do czasu jego realizacji dopuszcza się dotychczasowy sposób użytkowania.

§ 23. 1. Ustala się zasady realizacji miejsc do parkowania dla istniejących i projektowanych inwestycji na terenie własnej działki budowlanej lub zespołu działek budowlanych według wskaźników parkingowych określonych poniżej:

- 1) minimum **2 miejsca do parkowania na 1 lokal mieszkalny** w zabudowie mieszkaniowej jednorodzinnej;
- 2) minimum **3 miejsca do parkowania na każde 100 m² powierzchni użytkowej usług** oraz nie mniej niż **2 miejsca do parkowania na każde dodatkowe rozpoczęte 100 m² powierzchni użytkowej usług**; dla obiektów o mniejszej powierzchni użytkowej niż 100 m² minimum **2 miejsca do parkowania**;
- 3) dla zabudowy usługowej o charakterze usług publicznych minimum **1 miejsce do parkowania na 50 m² powierzchni użytkowej usług**;
- 4) dla terenowych urządzeń sportu i rekreacji minimum **1 miejsce do parkowania na 50 m² powierzchni terenu** na którym dopuszczone są terenowe urządzenia sportu i turystyki;

- 5) dla zabudowy produkcyjno – usługowej i magazynowej minimum **1 miejsce do parkowania na każde 100 m² powierzchni użytkowej**, dla obiektów o mniejszej powierzchni użytkowej niż 100 m² **minimum 2 miejsca do parkowania**.
2. Ustala się sposób realizacji miejsc do parkowania jako naziemne.
3. Dopuszcza się realizację miejsc parkingowych jako garaży wbudowanych lub wolnostojących jedno i wielostanowiskowych.
4. W przypadku realizacji na działce budowlanej funkcji łączącej zabudowę mieszkaniową i usługi, miejsca do parkowania należy obliczać oddzielnie dla każdej z funkcji i zsumować.
5. Dopuszcza się bilansowanie miejsc do parkowania na podjeździe do garażu dla zabudowy mieszkaniowej jednorodzinnej.
6. Dopuszcza się realizację miejsc do parkowania, w tym przeznaczonych dla pojazdów zaopatrzonych w kartę parkingową, w liniach rozgraniczających dróg w formie zatok i pasów postojowych.

Rozdział 8.

Zasady modernizacji , rozbudowy i budowy systemów infrastruktury technicznej

§ 24. W zakresie infrastruktury technicznej:

- 1) sieci infrastruktury technicznej należy lokalizować w liniach rozgraniczających dróg;
- 2) w przypadku braku możliwości prowadzenia sieci infrastruktury technicznej w liniach rozgraniczających dróg dopuszcza się prowadzenie sieci infrastruktury technicznej przez tereny przeznaczone na inne cele w pasie terenu pomiędzy wyznaczoną w planie linią rozgraniczającą terenu a nieprzekraczalną linią zabudowy;
- 3) dopuszcza się prowadzenie infrastruktury technicznej na całym obszarze objętym planem;
- 4) w przypadkach określonych w pkt. 2 i 3 należy uwzględnić ograniczenia i zakazy w lokalizacji sieci i urządzeń infrastruktury technicznej na terenach oznaczonych symbolami R i ZL wynikające z przepisów odrębnych dotyczących ochrony gruntów rolnych i leśnych;
- 5) dopuszcza się modernizację i przebudowę istniejących urządzeń infrastruktury technicznej w przypadku, gdy nastąpi kolizja z projektowaną zabudową, obiektami i zagospodarowaniem terenu przewidzianymi w planie do realizacji oraz budowę i rozbudowę jej elementów w miarę występowania potrzeb związanych z zabudową terenu przy spełnieniu warunków wynikających z przepisów odrębnych.

§ 25. W zakresie zaopatrzenia w wodę:

- 1) zaopatrzenie w wodę z gminnej sieci wodociągowej;
- 2) przekrój przewodu nie mniejszy niż DN 32; zgodnie z przepisami szczególnymi;
- 3) ustala się zachowanie, modernizację, przebudowę i rozbudowę istniejącej sieci wodociągowej;
- 4) nakazuje się zapewnienie zaopatrzenia w wodę na cele przeciwpożarowe, z uwzględnieniem rozmieszczenia w sieci dróg hydrantów nadziemnych zgodnie z przepisami odrębnymi obowiązującymi w tym zakresie.

§ 26. W zakresie odprowadzania ścieków sanitarnych:

- 1) odprowadzanie ścieków sanitarnych docelowo do gminnej sieci kanalizacyjnej oraz wykonania przyłącza kanalizacyjnego umożliwiającego odprowadzenie ścieków sanitarnych w stopniu wystarczającym dla obsługi działki, jej zabudowy i zagospodarowania, zgodnych z przeznaczeniem;
- 2) zakazuje się realizacji przydomowych i lokalnych oczyszczalni ścieków;
- 3) przekrój przewodu nie mniejszy niż DN 110; zgodnie z przepisami szczególnymi;
- 4) zakazuje się odprowadzania ścieków sanitarnych do ziemi oraz do wód powierzchniowych;
- 5) do czasu realizacji docelowej kanalizacji sanitarnej dopuszcza się odprowadzanie ścieków z budynków mieszkalnych do szczelnych zbiorników.

§ 27. W zakresie odprowadzania wód opadowych i roztopowych:

- 1) ustala się odprowadzanie wód opadowych i roztopowych:
 - a) z terenów zabudowy - powierzchniowo na teren własnej działki lub poprzez urządzenia techniczne tj. systemy rozsączające, studnie chłonne, zbiorniki retencyjne itp,
 - b) z terenów dróg publicznych oraz innych powierzchni utwardzonych do rowów wodnych, studni chłonnych lub poprzez system kanalizacji deszczowej;
- 2) nakazuje się podczyszczanie wód opadowych i roztopowych z substancji ropopochodnych w wysokosprawnych separatorach błota z utwardzonych powierzchni dróg publicznych, terenów komunikacji oraz innych powierzchni utwardzonych zabudowy usługowej;
- 3) nakazuje się wyposażenie instalacji służących do odprowadzania i zrzutów wód opadowych i roztopowych w urządzenia podczyszczające;
- 4) zakazuje się kształtowania powierzchni działek w sposób mogący powodować spływ wody na sąsiednie tereny lub tworzenie się na sąsiednich terenach zastoin wody na skutek podniesienia poziomu gruntu;
- 5) dopuszcza się retencję wód opadowych i roztopowych w oparciu o urządzenia położone poza granicą planu, w tym w oparciu o naturalne odbiorniki wód deszczowych;
- 6) dopuszcza się odprowadzanie wód opadowych i roztopowych z działek do kanalizacji deszczowej po jej realizacji;
- 7) dopuszcza się stosowanie przewodów kanalizacyjnych o minimalnym przekroju – DN 160, zgodnie z przepisami szczególnymi.

§ 28. W zakresie zaopatrzenia w energię elektryczną:

- 1) ustala się zasilanie z krajowego systemu energetycznego za pośrednictwem stacji 220/110/15kV „Piaseczno” i rozdzielni 15 kV;
- 2) ustala się zaopatrzenie odbiorców w energię elektryczną z istniejących sieci 15kV, stacji transformatorowych, napowietrznych i podziemnych kablowych linii elektroenergetycznych NN;
- 3) dopuszcza się wykorzystanie odnawialnych źródeł energii z wyłączeniem elektrowni wiatrowych i pól fotowoltaicznych.

§ 29. W zakresie zaopatrzenia w energię cieplną i gaz:

- 1) ustala się zaopatrzenie w ciepło w oparciu o indywidualne źródła ciepła, w tym źródła energii odnawialnej (z wyłączeniem energii wiatrowej);
- 2) nakazuje się stosowanie urządzeń i systemów grzewczych zapewniających nie przekraczanie dopuszczalnych poziomów substancji w powietrzu, które obowiązują w obszarze planu i na terenach przyległych, zgodnie z przepisami odrębnymi;
- 3) dopuszcza się w przypadku rozbudowy sieci stosowania przewodów gazociągowych o minimalnej średnicy przekroju – DN 25, zgodnie z przepisami szczególnymi.

§ 30. W zakresie łączności publicznej:

- 1) ustala się pełne pokrycie zapotrzebowania na usługi w zakresie łączności publicznej w oparciu o dostępnych operatorów;
- 2) dopuszcza się rozbudowę sieci telekomunikacyjnej poprzez kablowe rozprowadzenie linii abonenckich oraz drogą radiową;
- 3) dopuszcza się lokalizację urządzeń telekomunikacji elektronicznej dla nowych inwestycji na całym obszarze objętym planem;
- 4) ustalenia maksymalnej wysokości nie dotyczą infrastruktury technicznej z zakresu łączności publicznej.

§ 31. W zakresie gospodarki odpadami:

- 1) ustala się zagospodarowanie odpadów komunalnych, odpadów zielonych oraz pozostałości z sortowania odpadów komunalnych przeznaczonych do składowania wyłącznie w regionalnych instalacjach do przetwarzania odpadów lub zastępczych, funkcjonujących w obrębie danego regionu;

- 2) ustala się zorganizowany i powszechnie dostępny system selektywnej zbiórki i wywozu odpadów o charakterze komunalnym;
- 3) ustala się zabezpieczenie możliwości segregowania odpadów w miejscu zbiórki, zgodnie z przepisami szczególnymi obowiązującymi w tym zakresie;
- 4) zakazuje się składowania w obszarze planu wszelkich odpadów, w tym gruzu.

Rozdział 9.

Sposoby i terminy tymczasowego zagospodarowania, urządzania i użytkowania terenów

§ 32. W zakresie **tymczasowego zagospodarowania, urządzania i użytkowania terenów**: zakazuje się tymczasowego zagospodarowania, urządzania i użytkowania terenów.

Rozdział 10.

Stawki procentowe od wzrostu wartości nieruchomości

§ 33. Plan ustala stawki procentowe, służące naliczeniu jednorazowej opłaty od wzrostu wartości nieruchomości związanej z uchwaleniem planu, w wysokości:

- 1) **25%** dla terenów oznaczonych symbolem: MN, MNE, MN/U, P/U;
- 2) **0%** dla terenów oznaczonych symbolem: UP, R, ZL, RZ, RZp, Ws, KDZ, KDL, KDD, KPJ, KPR.

DZIAŁ III.

USTALENIA SZCZEGÓŁOWE

§ 34. 1. Dla terenów oznaczonych na rysunku planu symbolami **1MNE**, **2MNE**, **3 MNE**, **4 MNE**, **5MNE**, **6MNE**, **7MNE** ustala się przeznaczenie **tereny zabudowy mieszkaniowej jednorodzinnej ekstensywnej**.

2. W zakresie zasad zabudowy i zagospodarowania terenu oraz ochrony i kształtowania ładu przestrzennego: ustala się realizację zabudowy mieszkaniowej jednorodzinnej wolnostojącej jednolokalowej.

3. W zakresie parametrów i wskaźników kształtowania zabudowy i zagospodarowania terenu:

- 1) minimalna powierzchnia nowo wydzielanej działki budowlanej - **1 600 m²**;
 - 2) wskaźnik minimalnego udziału powierzchni biologicznie czynnej w powierzchni działki budowlanej - **80%**;
 - 3) wskaźnik maksymalnego udziału powierzchni zabudowanej w powierzchni działki budowlanej - **20%**;
 - 4) wskaźnik maksymalnej intensywności zabudowy na działce budowlanej - **0,3**;
 - 5) wskaźnik minimalnej intensywności zabudowy na działce budowlanej - **0,1**;
 - 6) maksymalna wysokość:
 - a) budynków w zabudowie mieszkaniowej - **9,0 m**,
 - b) garaży i budynków gospodarczych- **6,0 m**.
 - 7) geometria dachu:
 - a) dla zabudowy mieszkaniowej i usługowej dachy dwu- lub wielospadowe o spadkach do **45°** w stosunku do poziomu, przy czym dla głównych połaci dachowych nakaz jednakowych spadków,
 - b) dla garaży i budynków gospodarczych wolnostojących spadki minimalne **20°** w stosunku do poziomu,
 - c) nie dopuszcza się stosowania dachów płaskich.
4. W zakresie parametrów działek uzyskiwanych w wyniku scalania i podziału ustala się:

- 1) minimalną wielkość działki - **1 600 m²**;
- 2) front nowo wydzielanej działki nie mniejszy niż - **25,0 m**;
- 3) minimalny kąt położenia granic nowoprojektowanych działek w stosunku do pasa drogowego wynoszący: **od 70° do 110°**, dopuszcza się zachowanie dotychczasowego kąta.

§ 35. 1. Dla terenów oznaczonych na rysunku planu symbolami **1MN**, **2MN** ustala się przeznaczenie **tereny zabudowy mieszkaniowej jednorodzinnej**.

2. W zakresie zasad zabudowy i zagospodarowania terenu oraz ochrony i kształtowania ładu przestrzennego: ustala się realizację zabudowy mieszkaniowej jednorodzinnej, wolnostojącej, jednolokalowej.

3. W zakresie parametrów i wskaźników kształtowania zabudowy i zagospodarowania terenu:

- 1) minimalna powierzchnia nowo wydzielanej działki budowlanej - **1 500 m²**;
- 2) wskaźnik minimalnego udziału powierzchni biologicznie czynnej w powierzchni działki budowlanej - **70%**;
- 3) wskaźnik maksymalnego udziału powierzchni zabudowanej w powierzchni działki budowlanej - **30%**;
- 4) wskaźnik maksymalnej intensywności zabudowy na działce budowlanej - **0,4**;
- 5) wskaźnik minimalnej intensywności zabudowy na działce budowlanej - **0,1**;
- 6) maksymalna wysokość:
 - a) budynków w zabudowie mieszkaniowej - **11,0 m**,
 - b) garaży i budynków gospodarczych - **6,0 m**.
- 7) geometria dachu:
 - a) dla zabudowy mieszkaniowej i usługowej dachy dwu- lub wielospadowe o spadkach do **45°** w stosunku do poziomu, przy czym dla głównych połaci dachowych nakaz jednakowych spadków,
 - b) dla garaży i budynków gospodarczych wolnostojących spadki minimalne **20°** w stosunku do poziomu,
 - c) nie dopuszcza się stosowania dachów płaskich.

4. W zakresie parametrów działek uzyskiwanych w wyniku scalania i podziału ustala się:

- 1) minimalną wielkość działki - **1 500 m²**;
- 2) front nowo wydzielanej działki nie mniejszy niż - **25,0 m**;
- 3) minimalny kąt położenia granic nowoprojektowanych działek w stosunku do pasa drogowego wynoszący: **od 70° do 110°**, dopuszcza się zachowanie dotychczasowego kąta.

§ 36. 1. Dla terenów oznaczonych na rysunku planu symbolami **1MN/U** ustala się przeznaczenie **tereny zabudowy mieszkaniowej jednorodzinnej i usług nieuciążliwych**.

2. W zakresie zasad zabudowy i zagospodarowania terenu oraz ochrony i kształtowania ładu przestrzennego:

- 1) ustala się realizację zabudowy mieszkaniowej jednorodzinnej wolnostojącej oraz usług nieuciążliwych wolnostojące lub wbudowanych w budynki mieszkalne;
- 2) dopuszcza się realizację lokalu mieszkalnego w budynku usługowym.

3. W zakresie parametrów i wskaźników kształtowania zabudowy i zagospodarowania terenu:

- 1) Minimalna powierzchnia nowo wydzielanej działki budowlanej - **1 500 m²**;
- 2) wskaźnik minimalnego udziału powierzchni biologicznie czynnej w powierzchni działki budowlanej - **70%**,
- 3) wskaźnik maksymalnego udziału powierzchni zabudowanej w powierzchni działki budowlanej - **30%**,
- 4) wskaźnik maksymalnej intensywności zabudowy na działce budowlanej - **0,5**
- 5) wskaźnik minimalnej intensywności zabudowy na działce budowlanej - **0,1**
- 6) maksymalna wysokość:
 - a) budynków w zabudowie mieszkaniowej i usługowej - **11,0 m**,
 - b) garaży i budynków gospodarczych - **6,0 m**,
- 7) geometria dachu:

- a) dla zabudowy mieszkaniowej i usługowej dachy dwu- lub wielospadowe o spadkach do **45°** w stosunku do poziomu, przy czym dla głównych połaci dachowych nakaz jednakowych spadków,
- b) dla garaży i budynków gospodarczych wolnostojących spadki minimalne **20°** w stosunku do poziomu,
- c) nie dopuszcza się stosowania dachów płaskich.

4. W zakresie parametrów działek uzyskiwanych w wyniku scalania i podziału ustala się:

- 1) minimalna wielkość działki - **1 500 m²**;
- 2) front nowo wydzielanej działki nie mniejszy niż – **25,0m**;
- 3) minimalny kąt położenia granic nowoprojektowanych działek w stosunku do pasa drogowego wynoszący: od **70°** do **110°**, dopuszcza się zachowanie dotychczasowego kąta.

§ 37. 1. Dla terenu oznaczony na rysunku planu symbolem **1UP** ustala się przeznaczenie **teren usług publicznych**.

2. W zakresie zasad zabudowy i zagospodarowania terenu oraz ochrony i kształtowania ładu przestrzennego:

- 1) ustala się realizację zabudowy o funkcji usług publicznych, w tym tereny oświaty, dom kultury, biblioteka, świetlica, usługi nieucieżliwe;
- 2) dopuszcza się terenowe urządzenia sportowe i rekreacyjne, place zabaw;
- 3) dopuszcza się realizację lokalu mieszkalnego w budynku usługowym.

3. W zakresie parametrów i wskaźników kształtowania zabudowy i zagospodarowania terenu:

- 1) minimalna powierzchnia nowo wydzielanej działki budowlanej - **1 500 m²**;
- 2) wskaźnik minimalnego udziału powierzchni biologicznie czynnej w powierzchni działki budowlanej - **50%**;
- 3) wskaźnik maksymalnego udziału powierzchni zabudowanej w powierzchni działki budowlanej - **50 %**;
- 4) wskaźnik maksymalnej intensywności zabudowy na działce budowlanej - **0,6**;
- 5) wskaźnik minimalnej intensywności zabudowy na działce budowlanej - **0,1**;
- 6) maksymalna wysokość:
 - a) budynków w zabudowie usługowej - **11,0m**,
 - b) garaży i budynków gospodarczych - **6,0 m**,
- 7) geometria dachu:
 - a) dla zabudowy usługowej dachy dwu- lub wielospadowe o spadkach do **45°** w stosunku do poziomu, przy czym dla głównych połaci dachowych nakaz jednakowych spadków,
 - b) dla garaży i budynków gospodarczych wolnostojących spadki minimalne **20°** w stosunku do poziomu,
 - c) nie dopuszcza się stosowania dachów płaskich.

4. W zakresie parametrów działek uzyskiwanych w wyniku scalania i podziału ustala się:

- 1) minimalna wielkość działki - **1 500m²**;
- 2) front nowo wydzielanej działki nie mniejszy niż – **25,0 m**;
- 3) minimalny kąt położenia granic nowoprojektowanych działek w stosunku do pasa drogowego wynoszący: od **70°** do **110°**, dopuszcza się zachowanie dotychczasowego kąta.

§ 38. 1. Dla terenu oznaczonego na rysunku planu symbolem **1P/U** ustala się: przeznaczenie **teren usługowo produkcyjny**.

2. W zakresie zasad zabudowy i zagospodarowania terenu oraz ochrony i kształtowania ładu przestrzennego:

- 1) ustala się realizację budynków produkcyjnych i usługowych wraz z zapleczem administracyjnym;
- 2) dopuszcza się realizację lokalu mieszkalnego w budynku usługowym.

3. W zakresie parametrów i wskaźników kształtowania zabudowy i zagospodarowania terenu:

- 1) minimalna powierzchnia nowo wydzielanej działki budowlanej - **1 500 m²**;
- 2) wskaźnik minimalnego udziału powierzchni biologicznie czynnej w powierzchni działki budowlanej - **50%**,
- 3) wskaźnik maksymalnego udziału powierzchni zabudowanej w powierzchni działki budowlanej - **50%**;
- 4) wskaźnik maksymalnej intensywności zabudowy na działce budowlanej – **0,6**;
- 5) wskaźnik minimalnej intensywności zabudowy na działce budowlanej - **0,1**;
- 6) maksymalna wysokość:
 - a) budynków w zabudowie produkcyjnej, usługowej i biurowej - **9,0m**,
 - b) garaży i budynków gospodarczych- **6,0 m**;
- 7) geometria dachu:
 - a) dla zabudowy produkcyjnej, usługowej dachy dwu- lub wielospadowe o spadkach do **45°** w stosunku do poziomu, przy czym dla głównych połaci dachowych nakaz jednakowych spadków,
 - b) dla garaży i budynków gospodarczych wolnostojących spadki minimalne **20°** w stosunku do poziomu,
 - c) dopuszcza się stosowania dachów płaskich.

4. W zakresie parametrów działek uzyskiwanych w wyniku scalania i podziału ustala się:

- 1) minimalna wielkość działki - **1 500m²**;
- 2) front nowo wydzielanej działki nie mniejszy niż – **25,0m**;
- 3) minimalny kąt położenia granic nowoprojektowanych działek w stosunku do pasa drogowego wynoszący: od **70°** do **110°**, dopuszcza się zachowanie dotychczasowego kąta.

§ 39. 1. Dla terenów oznaczonych na rysunku planu symbolami: **1 R, 2R, 3R, 4 R, 5R, 6R, 7R, 8R, 9R, 10R, 11R, 12R, 13R, 14R, 15R, 16R, 17R, 18R, 19R, 20R, 21R** ustala się przeznaczenie **tereny rolne**.

2. Sposób zagospodarowania terenów:

- 1) utrzymanie funkcji rolniczej związanej z uprawami rolnymi;
- 2) zakazuje się lokalizacji zabudowy zagrodowej;
- 3) zachowuje się istniejącą zabudowę z prawem do remontu;
- 4) zakazuje się lokalizacji tablic i urządzeń reklamowych za wyjątkiem takich których treści obejmują: mapy, plany najbliższej okolicy, informację turystyczną, informację historyczną i przyrodniczą;
- 5) dopuszcza się :
 - a) obiekty obsługi produkcji w gospodarstwach ogrodniczych i rolnych,
 - b) szkółki drzew i krzewów ozdobnych,
 - c) drogi transportu rolnego,
 - d) rowy melioracyjne.

§ 40. 1. Dla terenów oznaczonych na rysunku planu symbolami :**1ZL, 2ZL, 3ZL, 4ZL, 5ZL, 6ZL, 7ZL, 8ZL, 9ZL, 10ZL, 11ZL, 12ZL, 13ZL, 14ZL, 15ZL, 16ZL,17ZL, 18ZL, 19ZL, 20ZL, 21ZL, 22ZL, 23ZL, 24ZL** ustala się przeznaczenie **tereny lasów**.

2. Sposób zagospodarowania terenów:

- 1) zachowanie i ochrona terenów leśnych zgodnie z zasadami gospodarki leśnej;
- 2) zakazuje się zabudowy i zagospodarowania nie związanego z przeznaczeniem terenów;

3) zakazuje się lokalizacji tablic i urządzeń reklamowych za wyjątkiem takich których treści obejmują: mapy, plany najbliższej okolicy, informację turystyczną, informację historyczną i przyrodniczą.

§ 41. 1. Dla terenów oznaczonych na rysunku planu symbolami: 1RZ, 2RZ, 3RZ, 4RZ, 5RZ, 6RZ, 7RZ, 8RZ, 9RZ, 10RZ, 11RZ, 12RZ, 13RZ, 14RZ, 15RZ, 16RZ ustala się przeznaczenie tereny użytków zielonych z zadrzewieniami i zakrzewieniami w dolinach rzek.

2. Sposób zagospodarowania terenów:

- 1) zachowanie i ochrona zieleni nieurządzonej, zadrzewień i zakrzewień, biologicznej otuliny cieków wodnych;
- 2) zakazuje się zabudowy i zagospodarowania nie związanego z przeznaczeniem terenów z wyjątkiem pkt. 4;
- 3) zakazuje się lokalizacji tablic i urządzeń reklamowych za wyjątkiem takich których treści obejmują: mapy, plany najbliższej okolicy, informację turystyczną, informację historyczną i przyrodniczą;
- 4) dopuszcza się:
 - a) funkcję rekreacyjno-wypoczynkowych, w formie niekubaturowych urządzeń terenowych,
 - b) urządzenia wodne, drenaże oraz inne urządzenia mające na celu odprowadzenie wód opadowych i ochronę przed zalewaniem i podtapianiem,
 - c) realizację ścieżek pieszych i rowerowych.
- 5) zachowuje się istniejącą zabudowę z prawem do remontu.

§ 42. 1. Dla terenów oznaczonych na rysunku planu symbolami : 1RZp, 2RZp, 3RZp, 4RZp, 5RZp, 6RZp, 7RZp, 8RZ, 9RZp, 10RZp ustala się przeznaczenie tereny zadrzewień i zakrzewień.

2. Sposób zagospodarowania terenów:

- 1) zachowanie i ochrona zieleni nieurządzonej, zadrzewień i zakrzewień;
- 2) zakazuje się zabudowy i zagospodarowania nie związanego z przeznaczeniem terenów z wyjątkiem pkt. 4;
- 3) zakazuje się lokalizacji tablic i urządzeń reklamowych za wyjątkiem takich których treści obejmują: mapy, plany najbliższej okolicy, informację turystyczną, informację historyczną i przyrodniczą;
- 4) dopuszcza się:
 - a) funkcję rekreacyjno-wypoczynkowych, w formie niekubaturowych urządzeń terenowych,
 - b) urządzenia wodne, drenaże oraz inne urządzenia mające na celu odprowadzenie wód opadowych i ochronę przed zalewaniem i podtapianiem,
 - c) realizację ścieżek pieszych i rowerowych.

§ 43. 1. Dla terenów oznaczonych na rysunku planu symbolami: 1Ws, 2Ws, 3Ws, 4Ws, 5Ws, 6Ws, 7Ws, 8Ws, 9Ws, 10Ws, 11Ws, 12Ws, 13Ws, 14Ws, 15Ws, 16Ws, 17Ws, 18Ws, 19Ws, 20Ws, 21Ws, 22Ws, 23Ws, 24Ws, 25Ws ustala się przeznaczenie tereny śródlądowych wód powierzchniowych i rowów melioracyjnych.

2. Sposób zagospodarowania terenów:

- 1) nakazuje się ochronę wód wraz z zielenią stanowiącą biologiczną otulinę;
- 2) zakazuje się zabudowy i zagospodarowania nie związanego z przeznaczeniem terenów z wyjątkiem pkt.3;
- 3) dopuszcza się budowę i przebudowę urządzeń wodnych, melioracyjnych i przeciwpowodziowych oraz urządzeń infrastruktury technicznej.

§ 44. Dla terenów komunikacji publicznej ustala się przeznaczenie:

- 1) KDZ– teren drogi klasy zbiorczej o szerokości zmiennej od 10,0 do 20,0 m zgodnie z rysunkiem planu;
- 2) 1KDL (ul. Słoneczników)– teren drogi klasy lokalnej o szerokości min 13,0 m, zgodnie z rysunkiem planu;
- 3) 1KDD (ul. Azalii) – teren drogi klasy dojazdowej o szerokości zmiennej do 10,0 m zakończona placem do zawracania zgodnie z rysunkiem planu;

- 4) 2KDD (ul. Szafirów) – teren drogi klasy dojazdowej o szerokości 10,0 m, zgodnie z rysunkiem planu;
- 5) 3KDD – teren drogi klasy dojazdowej o szerokości 10,0 m zgodnie z rysunkiem planu;
- 6) 4KDD - teren drogi klasy dojazdowej o szerokości zmiennej do 13 m zgodnie z rysunkiem planu;
- 7) 1KPJ – teren ciągu pieszo – jezdnego o szerokości 8,0 m zgodnie z rysunkiem planu;
- 8) 2KPJ – teren ciągu pieszo – jezdnego o szerokości zmiennej do 16,0m zgodnie z rysunkiem planu;
- 9) 3KPJ – teren ciągu pieszo – jezdnego o szerokości zmiennej do 10,0m zgodnie z rysunkiem planu;
- 10) 1 KPR – teren ciągu pieszo – rowerowego o szerokości zmiennej do 5,0 zgodnie z rysunkiem planu;
- 11) 2 KPR – teren ciągu pieszo – rowerowego o szerokości zmiennej do 10,0 zgodnie z rysunkiem planu;
- 12) 3KPR – teren ciągu pieszo – rowerowego o szerokości zmiennej do 5,0 zgodnie z rysunkiem planu;
- 13) 4KPR – teren ciągu pieszo – rowerowego o szerokości zmiennej do 7,0 zgodnie z rysunkiem planu;
- 14) 5KPR – teren ciągu pieszo – rowerowego o szerokości zmiennej do 6,0 zgodnie z rysunkiem planu;
- 15) 6KPR – teren ciągu pieszo – rowerowego o szerokości zmiennej do 8,0 zgodnie z rysunkiem planu;
- 16) 7KPR – teren ciągu pieszo – rowerowego o szerokości zmiennej do 7,0 zgodnie z rysunkiem planu;
- 17) 8KPR – teren ciągu pieszo – rowerowego o szerokości zmiennej do 6,0 zgodnie z rysunkiem planu;
- 18) 9KPR – teren ciągu pieszo – rowerowego o szerokości zmiennej do 7,0 zgodnie z rysunkiem planu.

DZIAŁ IV. USTALENIA KOŃCOWE

§ 45. Wykonanie uchwały powierza się Burmistrzowi Miasta i Gminy Piaseczno.


§ 46. Uchwała wymaga ogłoszenia w Dzienniku Urzędowym Województwa Mazowieckiego.

§ 47. Uchwała wchodzi w życie po upływie 14 dni od daty jej ogłoszenia w Dzienniku Urzędowym Województwa Mazowieckiego.

Przewodniczący Rady Miejskiej w Piasecznie

mgr inż. Piotr Obłoz

Załącznik Nr 1 do uchwały Nr 97/V/2019
Rady Miejskiej w Piasecznie
z dnia 13 lutego 2019 r.

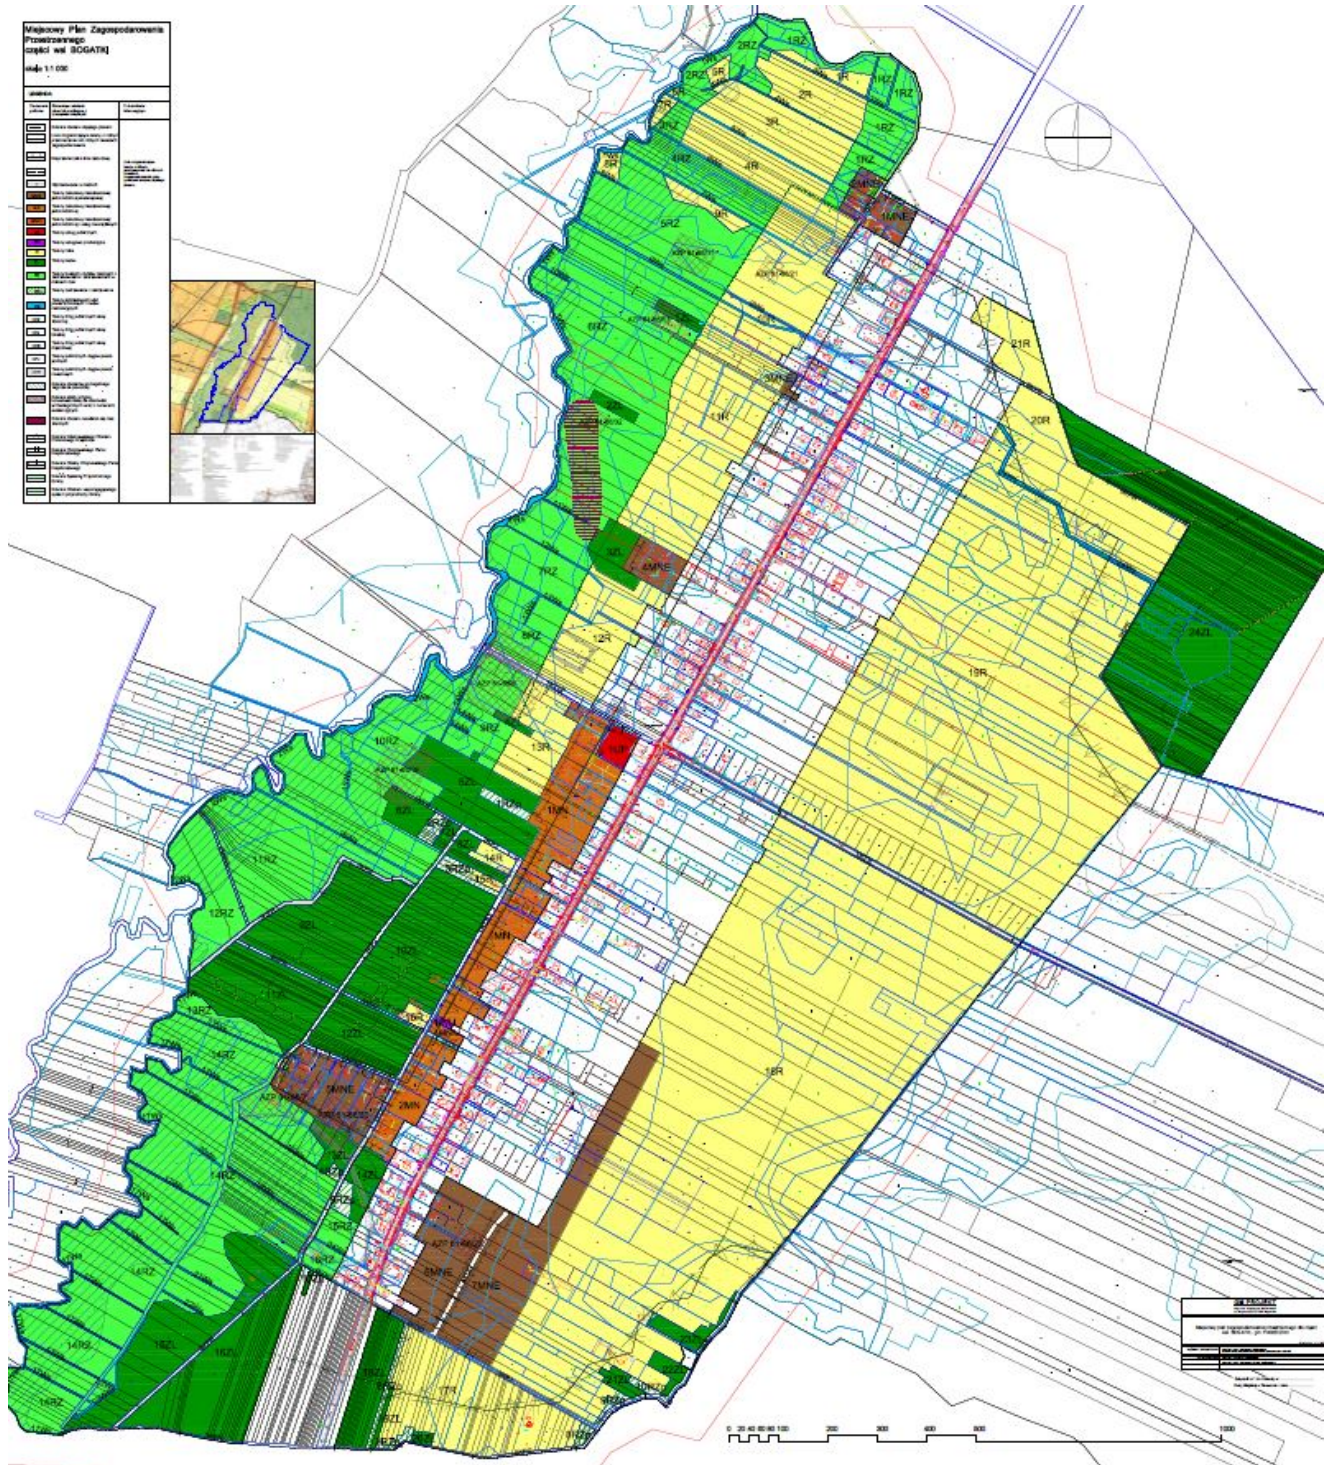

Załącznik Nr 2 do uchwały Nr 97/V/2019

Rady Miejskiej w Piasecznie

z dnia 13 lutego 2019 r.

Rozstrzygnięcie o sposobie rozpatrzenia nieuwzględnionych uwag do projektu planu z drugiego wyłożenia do publicznego wglądu części wsi Bogatki - etap I
wyłożenie od 19 kwietnia 2018 r. do 21 maja 2018 r., uwagi do 11 czerwca 2018r.

Lp.	Data wpływu uwagi	Inicjały	Treść uwagi	Ustalenia projektu planu dla nieruchomości, której dotyczy uwaga	Oznaczenie nieruchomości, której dotyczy uwaga	Rozstrzygnięcie burmistrza w sprawie rozpatrzenia uwagi		Rozstrzygnięcie Rady Miejskiej w Piasecznie Załącznik do uchwały nr..... z dnia.....		uwagi
						uwaga uwzględniona	uwaga nieuwzględniona	uwaga uwzględniona	uwaga nieuwzględniona	
1	2	3	4	5	6	7	8	9	10	11
1	2018-05-08	M.L.	Wniosek o przedłużenie ulicy Azalii do działki 309/2	1MN, 5ZL, 14RZ	309/2		nieuwzględniona		nieuwzględniona	Przedłużenie drogi (ul. Azalii) wymaga zmiany przeznaczenia gruntów leśnych na cele nieleśne i ponownia procedury w tym zakresie . W par 26 ustala się obsługę komunikacyjną działek poprzez drogi wewnętrzne, nie oznaczone na rysunku planu o minimalnej szerokości 8,0 m; Przedłużenie drogi możliwe w drodze decyzji o Zezwoleniu na Realizację Inwestycji Drogowej (ZRID).
2	2018-05-08	M.O	Wniosek o włączenie w całości działek w strefę zabudowy MN	3MNE, 11R w cz. w granicach planu obowiązującego	351/11, 351/18		nieuwzględniona		nieuwzględniona	Teren przeznaczony pod zabudowę wyznaczono w oparciu o studium, zmiana w tym zakresie będzie niezgodna z rysunkiem studium
3	2018-05-10	P.A.	Brak zgody na przeprowadzenie drogi Azalii przez teren działki	1MN, 1KDD	300		nieuwzględniona		nieuwzględniona	Droga 1KDD (ul Azali) wyznaczono w celu obsługi komunikacyjnej nowowydzielanych działek aby uniknąć tworzenia wjazdów od drogi wojewódzkiej. Szerokość drogi dojazdowej 10 m . Wynika z rozporządzenia w spr. warunków technicznych jakim powinny odpowiadać drogi i ich usytuowanie. Projektowana w planie droga 1KDD zajmuje pas dz. ew. nr 300 o niewielkiej szerokości - ok. 0,8 m.
			Żądanie zwrotu pieniędzy za naruszenie prywatności z powodu wchodzącego pasa drogi w obręb działek	154- 18RZ 194 - 12 ZL 263 - 16 ZL	154, 194, 263		nieuwzględniona		nieuwzględniona	Nie dotyczy problematyki planu tylko uregulowania prawnego nieruchomości po wejściu w życie przepisów planu .
4	2018-05-14	J. i M. B.	Wniosek o zmianę ustaleń przeznaczenia MNE na przeznaczenie MN	6, 7 MNE, 11 R	494		nieuwzględniona		nieuwzględniona	Różnica MNE- 1 600 i 80% , MN - 1 500 i 70%
5	2018-05-23	M.S., D.S., D.R.	Wniosek o odrobnienie działki	13R	320/6		nieuwzględniona		nieuwzględniona	Teren przeznaczony pod zabudowę wyznaczono w oparciu o studium, zmiana w tym zakresie będzie niezgodna z rysunkiem studium

6	2018-05-23	M.S, D.S, D.R.	Brak zgody na poszerzenie drogi Królewskiej poprzez oddanie kawałka działki		528/1, 527/1, 527/2		nieuwzględniona		nieuwzględniona	Działki w granicach obowiązującego mpzp nr 164/VIII/2007, nie objęte procedurą planistyczną
7	2018-05-24	U. P.	Wniosek o zmianę wielkości zabudowy do powierzchni zgodnych z MPZP/XXI/2004	MNE	492/1, 492/2 - na podstawie podanego adresu		nieuwzględniona		nieuwzględniona	Działki położone w granicach 2 etapu
8	2018-05-21	T.R.	Wniosek o włączenie do planu fragmentu działek do linii obszaru zabudowy zawartej w planie 3MNE	11R, w cz. w gr. planu obowiązującego	350/6, 350/7		nieuwzględniona		nieuwzględniona	Teren przeznaczony pod zabudowę wyznaczono w oparciu o studium, zmiana w tym zakresie będzie niezgodna z rysunkiem studium.
			Prośba o zawarcie zapisu zgodnego z MPZP/460/XXI/2004 dla działki do 1500m ² i 70% powierzchni biologicznej				nieuwzględniona		nieuwzględniona	Różnica MNE- 1 600 i 80%, MN - 1 500 i 70%
9	2018-05-21	T.R.	Wniosek by odległość nieprzekraczalnej granicy zabudowy wynosiła 6m i przebiegała równoległe do drogi 4KDD	6,7 MNE, 4KDD	502		nieuwzględniona		nieuwzględniona	Przebieg NLZ wynika z przebiegu linii rozgraniczających drogi 4 KDD, które na tym odcinku muszą się dostosować i połączyć z drogą wyznaczoną w planie obowiązującym.
			Prośba o zawarcie zapisu zgodnego z MPZP/460/XXI/2004 dla działki do 1500m ² i 70% powierzchni biologicznej				nieuwzględniona		nieuwzględniona	Różnica MNE- 1 600 i 80%, MN - 1 500 i 70%
10	2018-05-21	J.B.	Uwaga by nie poszerzać drogi 1KDD w głąb obszaru 2MN lecz z terenu 12ZL	2MN, 1KDD, w cz. w 2 etapie	294/8,9,10- na podstawie podanego adresu		nieuwzględniona		nieuwzględniona	Poszerzenie 1 KDD wymaga zmiany przeznaczenia gruntów leśnych na cele nieleśne i ponownia procedury w tym zakresie. Należy mieć również na uwadze, że znajdują się tam działki SP co spowodowałoby znacznym wydłużeniem procedury w zakresie uzyskiwania zgód leśnych.
			&14 - Umożliwić stosowanie ogrodzeń z prefabrykowanych elementów betonowych				nieuwzględniona		nieuwzględniona	Zapis w tym negatywnie na zachowanie ładu przestrzennego.
			&16 pkt 5 - dopisać okrycie dachów również blacha falistą				nieuwzględniona		nieuwzględniona	Zapis w tym negatywnie na zachowanie ładu przestrzennego.
			&26 pkt 1 - zmniejszenie minimalnej szerokości drogi do 6m				nieuwzględniona		nieuwzględniona	Szerokość drogi 6,0 m nie zapewni możliwości realizacji infrastruktury technicznej w jej granicach.
			&38 pkt 3.1 - minimalna powierzchnia nowo wydzielonej działki budowlanej 1000m ²				nieuwzględniona		nieuwzględniona	W planach obowiązujących przewidziano min. pow. działki bud. 1500 m.kw.
			&39 pkt 3.1 - minimalna powierzchnia nowo wydzielonej działki budowlanej 1000m ²				nieuwzględniona		nieuwzględniona	W planach obowiązujących przewidziano min. pow. działki bud. 1500 m.kw.
			&39 pkt 5.1 - minimalna wielkość działki 1000m ²				nieuwzględniona		nieuwzględniona	W planach obowiązujących przewidziano min. pow. działki bud. 1500 m.kw.
			&40 pkt 4 - zmniejszyć z 1500m ² na 1000m ²				nieuwzględniona		nieuwzględniona	W planach obowiązujących przewidziano min. pow. działki bud. 1500 m.kw.
			&40 pkt 7.a - minimalna wielkość działki 1000m ²				nieuwzględniona		nieuwzględniona	W planach obowiązujących przewidziano min. pow. działki bud. 1500 m.kw.

		&40 pkt 7.b - front nowo wydzielanej działki nie mniejszy niż 18m				nieuwzględniona		nieuwzględniona	ustalenia frontu działki dotyczą procedury scaleń i podziałów . Przyjęte 25m w przypadku działki o pow. 1500 m kw. pozwoli na uzyskanie parametrów działki budowlanej zbliżonej do kwadratu.
		Zmniejszenie szerokości drogi wojewódzkiej nr 722 z 25m na 20m				nieuwzględniona		nieuwzględniona	Linie rozgraniczające drogi wojewódzkiej wynikać będą z uzgodnienia z Zarzadem Dróg Wojewódzkim - są w granicach 2 etapu .
11	2018-05-30	K.R.	Prośba o możliwość kontynuacji zabudowy MN/U na kolejnej części działki w kierunku ulicy Azalii	1MN, w cz. w drugim etapie	303			nieuwzględniona	Założono , że tereny MN/U znajdować się będą od strony drogi 1KDZ
			Wniosek o zmianę minimalnej szerokości drogi wewnętrznej z 8m na 6m		303			nieuwzględniona	Szerokość drogi 6,0 m nie zapewni możliwości realizacji infrastruktury technicznej w jej granicach.
			Prośba o usunięcie z działki obszaru oznaczonego niebieską linią i oznaczonego Lz		303			nieuwzględniona	Nie jest to ustalenie planu tylko treść mapy uzyskanej ze Starostwa Powiatowego
			Prośba o możliwość kontynuacji zabudowy ekstensywnej w kwartale 7MNE	18R ,w cz. w gr. planu obowiązującego	511			nieuwzględniona	Teren przeznaczony pod zabudowę wyznaczono w oparciu o studium, zmiana w tym zakresie będzie niezgodna z rysunkiem studium. Działka stanowi grunty rolne chronione klasy III, na które nie uzyskano zgody na zmianę przeznaczenia gruntów rolnych na cele nierolnicze.
			Prośba o zmianę przeznaczenia działki z leśnej na zabudowę mieszkaniową jednorodziną	10ZL	202			nieuwzględniona	Teren przeznaczony pod zabudowę wyznaczono w oparciu o studium, zmiana w tym zakresie będzie niezgodna z rysunkiem studium
			Prośba o zmianę przeznaczenia działki z leśnej na zabudowę mieszkaniową jednorodziną lub rekreacyjną	16ZL	253			nieuwzględniona	Teren przeznaczony pod zabudowę wyznaczono w oparciu o studium, zmiana w tym zakresie będzie niezgodna z rysunkiem studium
			Prośba o rezygnację z planów budowy i usunięcie z planu drogi zbiorczej 1KDZ	1KDZ				nieuwzględniona	Usunięcie drogi 1KDZ nie będzie zgodne z rys. studium więc nie jest to możliwe bez zmiany w studium.
12	2018-05-30	M.S.	Prośba o zmianę przeznaczenia alej powierzchni bądź części działki z rolnej na zabudowę mieszkaniową jednorodziną	8ZL, 14R	233			nieuwzględniona	Teren przeznaczony pod zabudowę wyznaczono w oparciu o studium, zmiana w tym zakresie będzie niezgodna z rysunkiem studium
13	2018-06-07	W.S.	Wniosek o ujęcie w budżecie środków na zainstalowanie lamp oświetleniowych przy ulicy Słoneczników oraz budowę chodnika i ścieżki rowerowej	1KDL	ul. Słoneczników	uwzględniona - w zakresie realizacji ścieżek rowerowych	nieuwzględniona - w zakresie nie dotyczącym problematyki planu	uwzględniona - w zakresie realizacji ścieżek rowerowych	W zakresie realizacji ścieżek rowerowych - par. 26 pkt. 5 tekstu planu. Uwaga dot. ujęcia środków w budżecie - nie dotyczy problematyki planu, może zostać przekazana do Wydziału Infrastruktury i ewentualnie uwzględniona w Budżecie na 2019r.
14	2018-06-08	T.T.	Prośba o wyłączenie z projektu MPZP	1MN	299/1			nieuwzględniona	Studium przewiduje dla działki zabudowę mieszkaniową jednorodziną. Plan pozwala zachować dotychczasowe użytkowanie gruntu.
15	2018-06-11	Z.R, Z. R.	Prośba o zmianę przeznaczenia działki w części 1RZ i części 3R na zabudowę MNE	3R, 1RZ	398			nieuwzględniona	Teren przeznaczony pod zabudowę wyznaczono w oparciu o studium, zmiana w tym zakresie będzie niezgodna z rysunkiem studium

			Prośba o przedłużenie drogi 1KPJ		398		niewzględzona		niewzględzona	Ciąg pieszo-jezdny 1KPJ, o szerokości 8,0 m, stanowi obsługę komunikacyjną terenów mieszkaniowych jednorodzinnych ekstensywnych i został zaprojektowany zgodnie z granicami ich zasięgu; Kontynuację komunikacji stanowi ciąg 1KPR.
16	2018-06-11	M.B.	Zmniejszenie linii zabudowy z 5m do 2m	7MNE, 11R, w cz. etap 2	491, 493		niewzględzona		niewzględzona	Przyjęto odległość zabudowy 5m.
			Włączenie działek do projektu		491, 493		niewzględzona		niewzględzona	Części działek w etapie 2 ze względu na możliwość poszerzenia drogi wojewódzkiej .
			Zmianę powierzchni działek do 1000m ²		491, 493		niewzględzona		niewzględzona	W planach obowiązujących przewidziano min. pow. działki bud. 1500 m.kw.
17	2018-04-24	D.G.	Wniosek w imieniu mieszkańców dotyczący przywrócenia obwodnicy wsi Bogatki do MPZP i SUiKZP				niewzględzona		niewzględzona	Wniosek dot. problematyki Studium; może zostać rozpatrzony podczas analizy uchwały o przystąpieniu do zmiany Studium.
18	2018-04-24	D.G.	Wykreślenie drogi łączącej wieś Bogatki z Runowem oraz most na na rzece Jeziorce				niewzględzona		niewzględzona	Wniosek dot. problematyki Studium; może zostać rozpatrzony podczas analizy uchwały o przystąpieniu do zmiany Studium.
			Zmianę kategorii drogi wojewódzkiej nr 722 na odcinku przez wieś Bogatki na drogę lokalną gminną				niewzględzona		niewzględzona	Wniosek dot. problematyki Studium; może zostać rozpatrzony podczas analizy uchwały o przystąpieniu do zmiany Studium.

Załącznik Nr 3 do uchwały Nr 97/V/2019
Rady Miejskiej w Piasecznie
z dnia 13 lutego 2019 r.

Rozstrzygnięcie o sposobie realizacji zapisanych planie inwestycji z zakresu infrastruktury technicznej, które należą do zadań własnych gminy oraz zasadach ich finansowania.

§ 1.

1. Inwestycje z zakresu infrastruktury technicznej służące zaspokojeniu zbiorowych potrzeb mieszkańców stanowią zgodnie z art. 7 ust. 1 ustawy z dnia 8 marca 1990r. o samorządzie gminnym (t. j. Dz. U. 2018 poz. 994 ze zm.) zadania własne gminy.

2. Inwestycje z zakresu infrastruktury technicznej zapisane w miejscowym planie zagospodarowania przestrzennego części wsi Bogatki realizowanym na podstawie Uchwały Rady Miejskiej w Piasecznie Nr 1192/XL/2013 z dnia 20 listopada 2013 r., zmienionej uchwałami Rady Miejskiej w Piasecznie Nr 689/XXV/2016 z dnia 28 września 2016 r., Nr 1085/XXXVII/2017 z dnia 30 sierpnia 2017 r. oraz uchwałą Nr 1540/L/2018 z dnia 29 sierpnia 2018 r. w sprawie przystąpienia do sporządzenia miejscowego planu zagospodarowania przestrzennego części wsi Bogatki.

- 1) traktowane jako zadania wspólne inwestycje w liniach rozgraniczających dróg publicznych, z uzbrojeniem podziemnym i zielenią;
- 2) inwestycje realizowane samodzielnie zlokalizowane w liniach rozgraniczających dróg lub poza liniami rozgraniczającymi.

§ 2.

Inwestycje z zakresu infrastruktury technicznej należące do zadań własnych gminy, budowa sieci wodociągowej, kanalizacyjnej, odwodnieniowej, finansowanie oświetlenia ulic znajdujących się na terenie objętym niniejszą uchwałą oraz planowanie i organizacja zaopatrzenia w energię elektryczną i paliwa gazowe.

§ 3.

Opis sposobu realizacji inwestycji wskazanych w § 2:

- 1) Realizacja inwestycji przebiegać będzie zgodnie z obowiązującymi przepisami w tym m.in. ustawą prawo budowlane, ustawą o zamówieniach publicznych, samorządzie gminnym, gospodarce komunalnej i ochronie środowiska.
- 2) Sposób realizacji inwestycji określonych w § 2 może ulegać modyfikacji wraz z dokonującym się postępem techniczno-technologicznym, zgodnie z zasadą stosowania najlepszej dostępnej techniki określonej w art. 3 pkt. 10 ustawy z dnia 27 kwietnia 2001 r. Prawo ochrony środowiska (tj. Dz. U. z 2018 r. poz. 779 ze zm.), o ile nie stanowi naruszenia ustaleń planu.
- 3) Inwestycje z zakresu przesyłania i dystrybucji paliw gazowych oraz energii elektrycznej określone w §2 realizowane będą w sposób określony w art. 7 ustawy z dnia 10 kwietnia 1997 r. Prawo energetyczne (tj. Dz. U. z 2018 r. poz. 755 ze zm.).
- 4) Realizacja i finansowanie inwestycji w zakresie infrastruktury technicznej nie wyszczególnionych w §2 jest przedmiotem umów zainteresowanych stron.

§ 4.

Finansowanie inwestycji z zakresu infrastruktury technicznej, które należą do zadań własnych gminy, ujętych w niniejszym planie podlega przepisom ustawy z dnia 27 sierpnia 2009r. o finansach publicznych (t.j. Dz. U. z 2017 r. poz. 2077). Wydatki majątkowe gminy, wydatki inwestycyjne finansowane z budżetu gminy oraz inwestycje, których okres realizacji przekracza jeden rok budżetowy uchwała się w uchwale budżetowej Rady Miejskiej w Piasecznie.

§ 5.

1. Zadania, o których mowa w § 2 finansowane będą w całości lub w części z budżetu gminy oraz na podstawie porozumień z innymi podmiotami lub ze źródeł zewnętrznych.

2. Zadania z zakresu budowy sieci wodociągowej i kanalizacji finansowane będą na podstawie art. 15 ust. 1 ustawy o zbiorowym zaopatrzeniu w wodę i zbiorowym odprowadzaniu ścieków z dnia 7 czerwca 2001r. (t.j. Dz. U. 2018 poz. 1152 ze zm.), ze środków własnych przedsiębiorstwa wodociągowo-kanalizacyjnego oraz w całości lub w części z budżetu gminy oraz na podstawie porozumień z innymi podmiotami lub ze źródeł zewnętrznych, w oparciu o uchwalone przez Radę Miejską w Piasecznie wieloletnie plany rozwoju i modernizacji urządzeń wodociągowo-kanalizacyjnych (art. 21 ustawy) lub przez budżet gminy.

3. Zadania z zakresu budowy sieci energetycznych i gazowych finansowane będą na podstawie art. 7 ust. 4 i 5 ustawy z dnia 10 kwietnia 1997r. Prawo energetyczne (tj. Dz. U. z 2018 r. poz. 755 ze zm.).