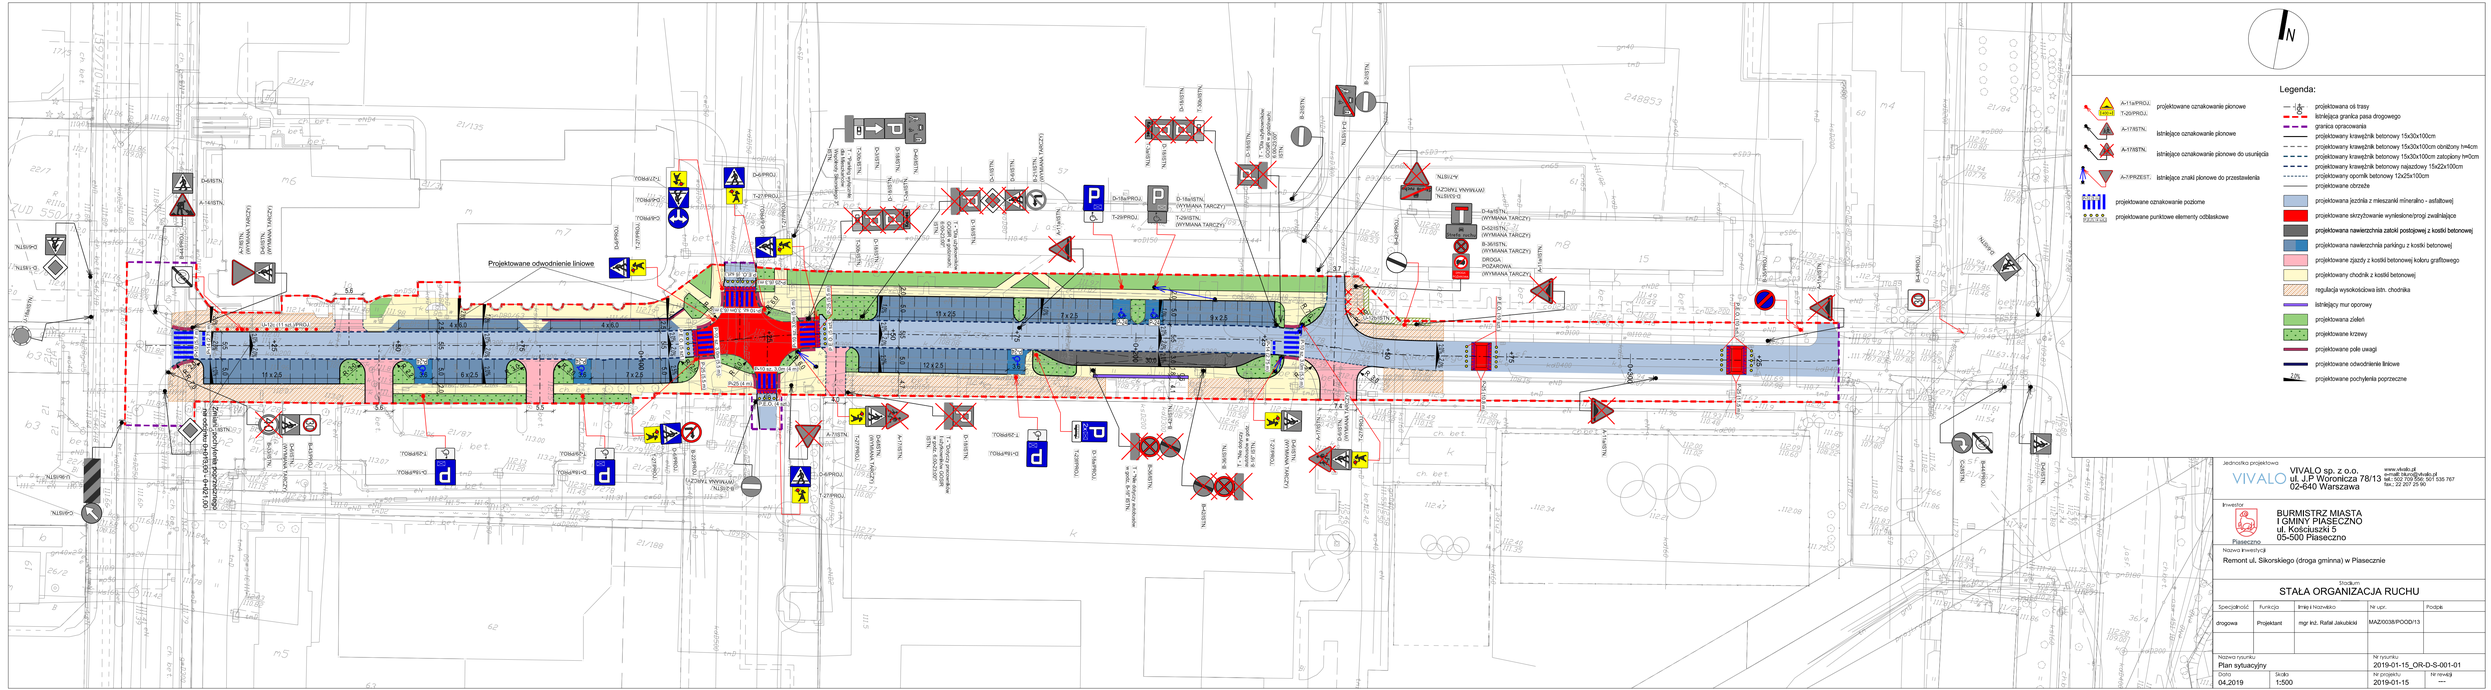
Projektowane odwodnienie liniowe
Projektowana kanalizacja deszczowa
Legenda:
projektowana oś trasy
istniejąca granica pasa drogowego
granica opracowania
projektowany krawężnik betonowy 15x30x100cm
projektowany krawężnik betonowy 15x30x100cm obniżony h=4cm
projektowany krawężnik betonowy 15x30x100cm zatopiony h=5cm
projektowany krawężnik betonowy najazdowy 15x22x100cm
projektowany opornik betonowy 12x25x100cm
projektowane obrzeże
projektowana jezdnia z mieszanki mineralno - asfaltowej
projektowane skrzyżowanie wyniesione/progi zwalniające
projektowana nawierzchnia zatoki postojowej z kostki betonowej
projektowana nawierzchnia parkingu z kostki betonowej
projektowane zjazdy z kostki betonowej koloru grafitowego
projektowany chodnik z kostki betonowej
regulacja wysokościowa istn. chodnika
istniejący mur oporowy
projektowana zieleń
projektowane krzewy
projektowane pole uwagi
projektowane odwodnienie liniowe
projektowane pochylenia poprzeczne
A-11a/PROJ. T-25/PROJ. projektowane oznakowanie pionowe
A-11/ISTN. istniejące oznakowanie pionowe
A-11/ISTN. istniejące oznakowanie pionowe do usunięcia
A-7/PRZEST. istniejące znaki pionowe do przestawienia
projektowane oznakowanie poziome
projektowane punktowe elementy odblaskowe
Jednostka projektowa
VIVALO sp. z o.o.
ul. J.P Woronicza 78/13
02-640 Warszawa
www.vivalo.pl
e-mail: biuro@vivalo.pl
tel.: 502 709 500; 501 535 767
fax.: 22 207 25 90
Inwestor
BURMISTRZ MIASTA I GMINY PIASECZNO
ul. Kościuszki 5
05-500 Piaseczno
Piaseczno
Nazwa inwestycji
Remont ul. Sikorskiego (droga gminna) w Piasecznie
Branża:
STAŁA ORGANIZACJA RUCHU
Specjalność: drogowa
Funkcja: Projektant
Imię i Nazwisko: mgr inż. Rafał Jakubicki
Nr upr.: MAZ/0038/POOD/13
Podpis:
Nazwa rysunku: Plan sytuacyjny
Nr rysunku: 2019-01-15_OR-D-S-001-01
Data: 04.2019
Skala: 1:500
Nr projektu: 2019-01-15
Nr zeszytu: ---