


Elewacja południowa

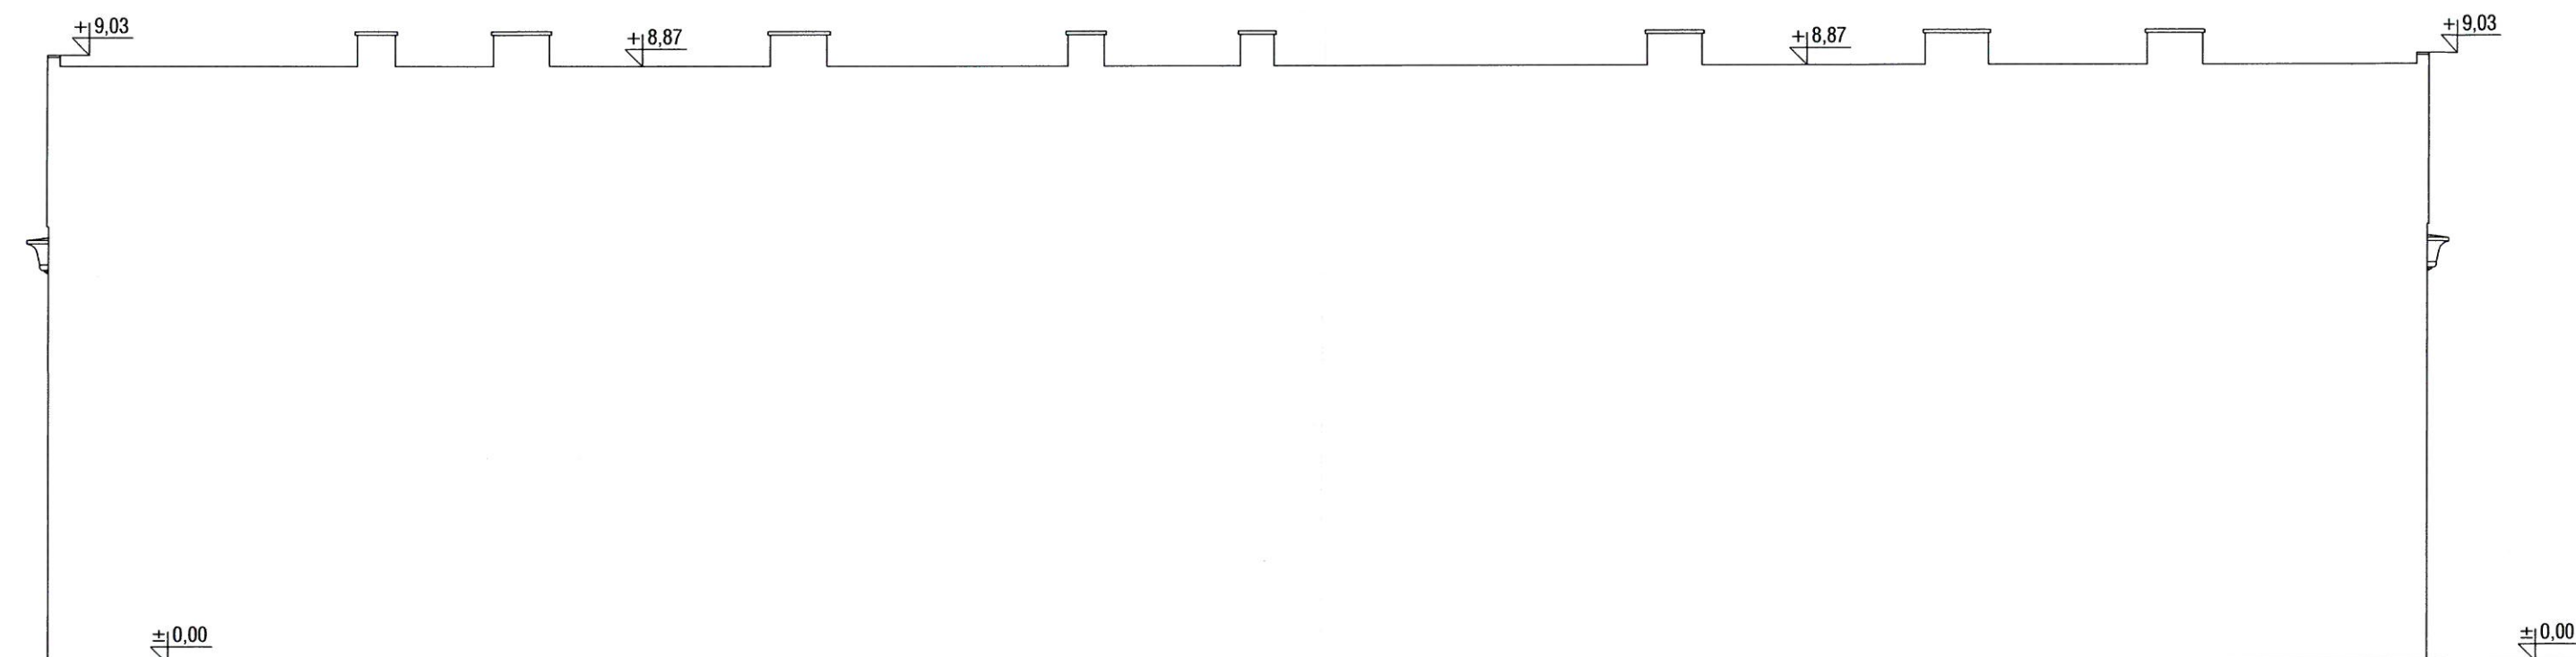

Elewacja północna

|   |                                    |                                       |
|---|------------------------------------|---------------------------------------|
| PRZEDMIOT OPRACOWANIA:<br><b>BUDYNEK MIESZKALNY<br/>WIELORODZINNY</b>   |                                    |                                       |
| ADRES OPRACOWANIA:<br><b>ul. Warszawska 2A, 05-500 Piaseczno</b>  |                                    |                                       |
| ZLECENIODAWCA:<br><b>Urząd Miasta i Gminy Piaseczno</b><br>ul. Kościuszki 5, 05-500 Piaseczno   |                                    |                                       |
| FAZA OPRACOWANIA:<br><b>INWENTARYZACJA</b>  |                                    |                                       |
| BRANŻA:<br><b>ARCHITEKTURA</b>  |                                    |                                       |
| AUTOR OPRACOWANIA:<br><b>Yellow Architecture Group</b> Krzysztof Grzesiak<br>Al. Solidarności 82/78,<br>00-145 Warszawa<br>PRACOWNIA:<br>ul. Kościuszki 13 lok. 3, 05-500 Piaseczno<br>tel.kom.: 507-191-427<br>e-mail: k.grzesiak@yag.com.pl |                                    |                                       |
| OPRACOWAŁ:<br>mgr inż. arch. Krzysztof Grzesiak   | NR UPRAWNIENI:<br><b>MA/014/09</b> | PODPIS:<br>                           |
| SPRAWDZIŁ:<br>mgr inż. arch. Waldemar Bastkowski  | DATA:<br><b>45/01/OL</b>           | PODPIS:<br>                           |
| NAZWA RYSUNKU:<br><b>ELEWACJE<br/>POŁUDNIOWA, PÓŁNOCNA</b>  |                                    |                                       |
| SKALA:<br><b>1:100</b>  | DATA:<br><b>12.2013</b>            | NR RYSUNKU:<br><b>WAR2A-IN-AR-300</b> |