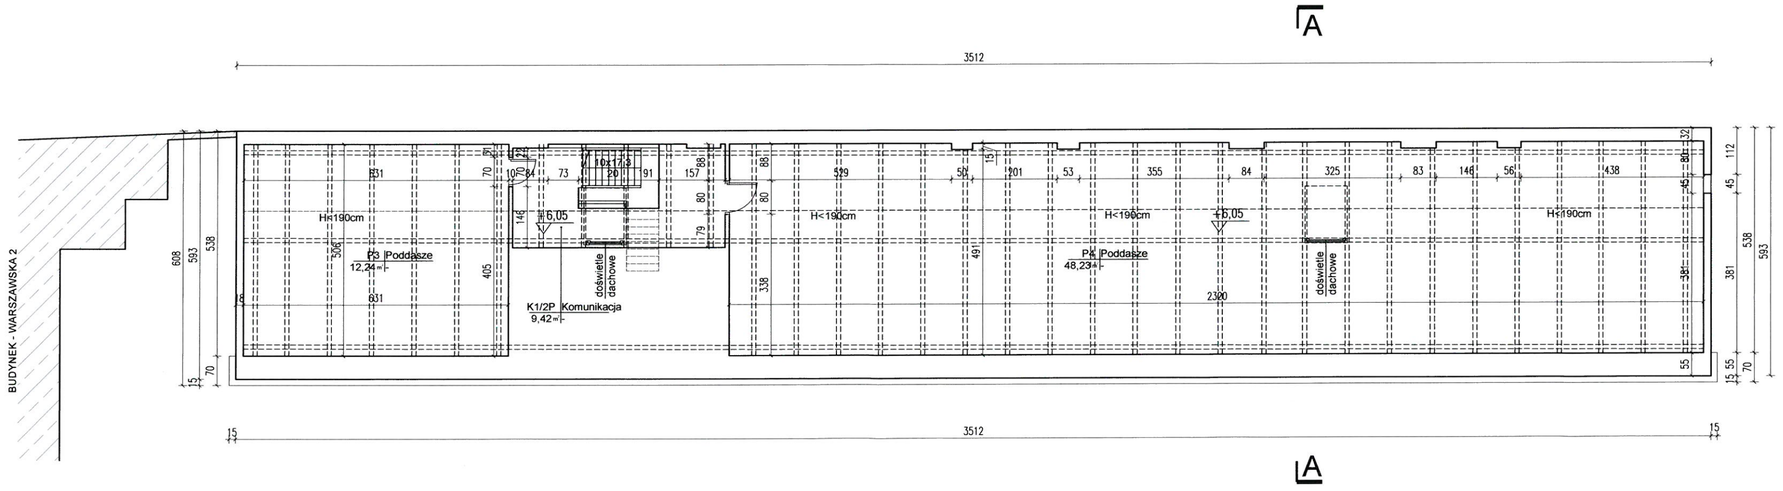

OBJAŚNIENIA:

- WYMIARY DRZWI PODANO W ŚWIETLE PRZEŚCIA (OŚCIEŻNICY)
- WYMIARY OKIEN PODANO W ŚWIETLE MURU (OŚCIEŻY)

- OZNACZENIE WEJŚCIA DO BUDYNKU
- OZNACZENIE NUMERU ORAZ WEJŚCIA DO LOKALU

Hp-... - WYSOKOŚĆ PARAPETU

- PIEC NA PALIWO STAŁE

PRZEDMIOT OPRACOWANIA:

BUDYNEK MIESZKALNY WIELORODZINNY

ADRES OPRACOWANIA:

ul. Warszawska 2A, 05-500 Piaseczno

ZLECENIODAWCA:

Urząd Miasta i Gminy Piaseczno
ul. Kościuszki 5, 05-500 Piaseczno

FAZA OPRACOWANIA: INWENTARYZACJA

BRANŻA: **ARCHITEKTURA**

AUTOR OPRACOWANIA:
Yellow Architecture Group Krzysztof Grzesiak
Al. Solidarności 82/78,
00-145 Warszawa
PRACOWNIA:
ul. Kościuszki 13 lok. 3, 05-500 Piaseczno
tel.kom.: 507-191-427
e-mail: k.grzesiak@yag.com.pl

OPRACOWAŁ:	NR UPRAWNIEŃ:	PODPIS:
mgr inż. arch. Krzysztof Grzesiak	MA/014/09	
SPRAWDZIŁ:		
mgr inż. arch. Waldemar Bastkowski	45/01/OL	

NAZWA RYSUNKU:

RZUT PODDASZA

SKALA:	DATA:	NR RYSUNKU:
1:100	12.2013	WAR2A-IN-AR-120