


Kwienik przy Poniatówce-pród

Wykaz materiału	ilość materiału w sztukach
1. Pahysandar terminalis	1515
2. Spirea japonica „Goldmund”	6
3. Yucca flamentosa	1
4. Petunia hybrida (fioletowa)	27 (kwitnienie V-X)
5. Verbena hybrida (różowy)	188 (kwitnienie VI-X)
5a. Viola witrockiana (mix)	188 (kwitnienie III/IV-VII)

Eko-bord 48 mm 102+32 mb.
Tłuczeń 8 mm Biała Marianna warstwa 3 cm-powierzchnia 45,3 m² tj. 1,4 m³.
Podbudowa tłuczeń 8-16 mm warstwa 10 cm- powierzchnia 45,3 m² tj. 4,5 m³.

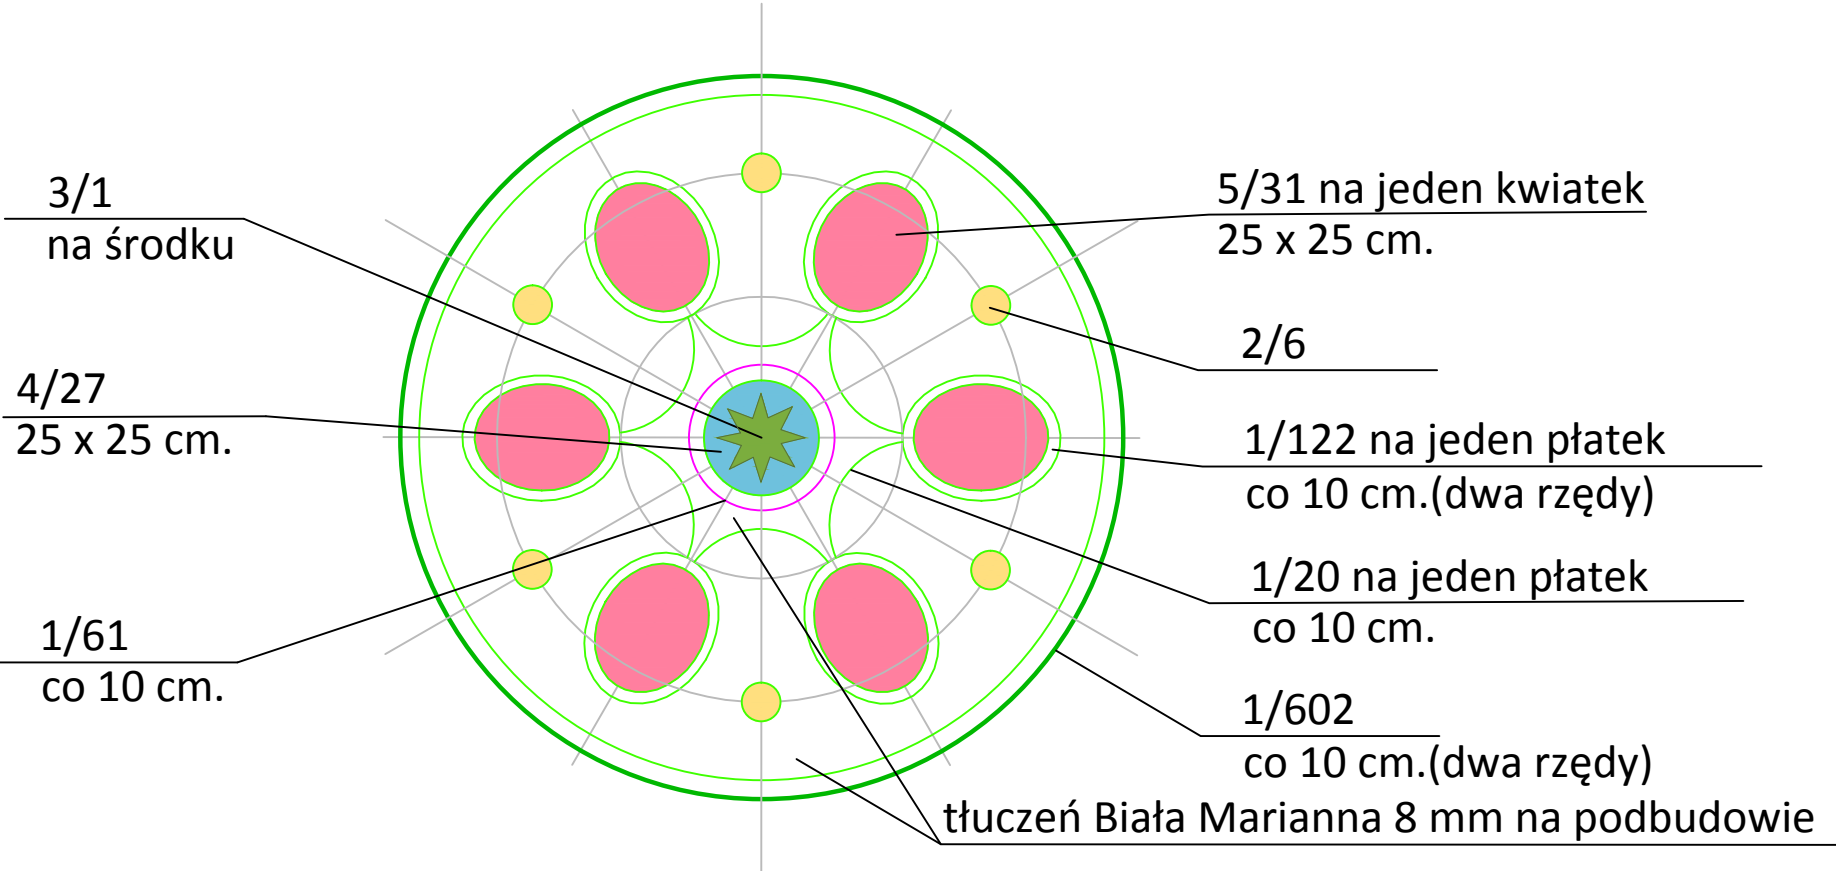

INWESTOR	GMINA PIASECZNO UL. KOŚCIUSZKI 5 05-500 PIASECZNO		
PRACOWNIA	PRACOWNIA PROJEKTOWANIA PRZESTRZENNEGO DOROTA PAPE 05-502 PIASECZNO ul. LECHITÓW 3 tel. kom.: 606 794 439 mail: pape@op.pl		
INWESTYCJA	REWALORYZACJA PARKU MIEJSKIEGO W PIASECZNIE		
ADRES	DZIAŁKI NR EWID 8/7, 7/11, 7/12, OBRĘB PIASECZNO-MIASTO		
PRZEDMIOT	PROJEKT SZATY ROŚLINNEJ Projekt kwietnika przed Poniatówką		
BRANŻA	ZIELEŃ	FAZA	PROJEKT WYKONAWCZY
PROJEKTANT	mgr inż. arch. kraj. DOROTA PAPE	NR UPRAWNIEN WKZ nr. 205 z 28.02.95 r	PODPIS
DATA	04.2016	SKALA	1:10
REWIZJA		NR RYSUNKU	ZIEL-2