

**UCHWAŁA NR .....**  
**RADY MIEJSKIEJ W PIASECZNI**

z dnia ..... r.

**w sprawie nadania nazwy REKREACYJNA ulicy położonej we wsi Józefosław w gminie Piaseczno**

Na podstawie art. 18 ust. 2 pkt. 13 oraz art. 40 ust.1 i 41 ust.1 ustawy o samorządzie gminnym z dnia 8 marca 1990r. (t.j. Dz. U. z 2019 r. poz. 506 ze zm.) Rada Miejska w Piasecznie uchwała co następuje:

**§ 1.**

Nadać nazwę „**REKREACYJNA**” drodze publicznej, gminnej we wsi Józefosław, mającej przebieg na południowy wschód do ulicy Spacerowej (stanowiącej drogę dojazdową) m.in. na działkach nr ew. 70/14, 70/17, 69/10, 68/10, 67/37, 67/36, 67/17, 66/20, 65/7, 59/31, 59/38, 58/11, 63/64, 74/11, 72/52, 72/55, 73/41, 73/43, 73/47, 74/47, 63/122, 59/76, 59/78, 59/80, 66/41, 390/19, 388/11, jak zaznaczono na załączniku graficznym linią pogrubioną i kolorem fioletowym.

**§ 2.**

Wykonanie uchwały powierza się Burmistrzowi Miasta i Gminy Piaseczno.

**§ 3.**

Uchwała wchodzi w życie po upływie 14 dni od ogłoszenia w Dzienniku Urzędowym Województwa Mazowieckiego.

*Magdalena Sukowska-Utręba*

*Radca Prawny*





Piaseczno


# Piaseczno - System Informacji Przestrzennej - Zagospodarowanie przestrzenne

skala 1 : 5000

Załącznik do uchwały Nr .....

Rady Miejskiej w Piasecznie

z dnia ..... 2019

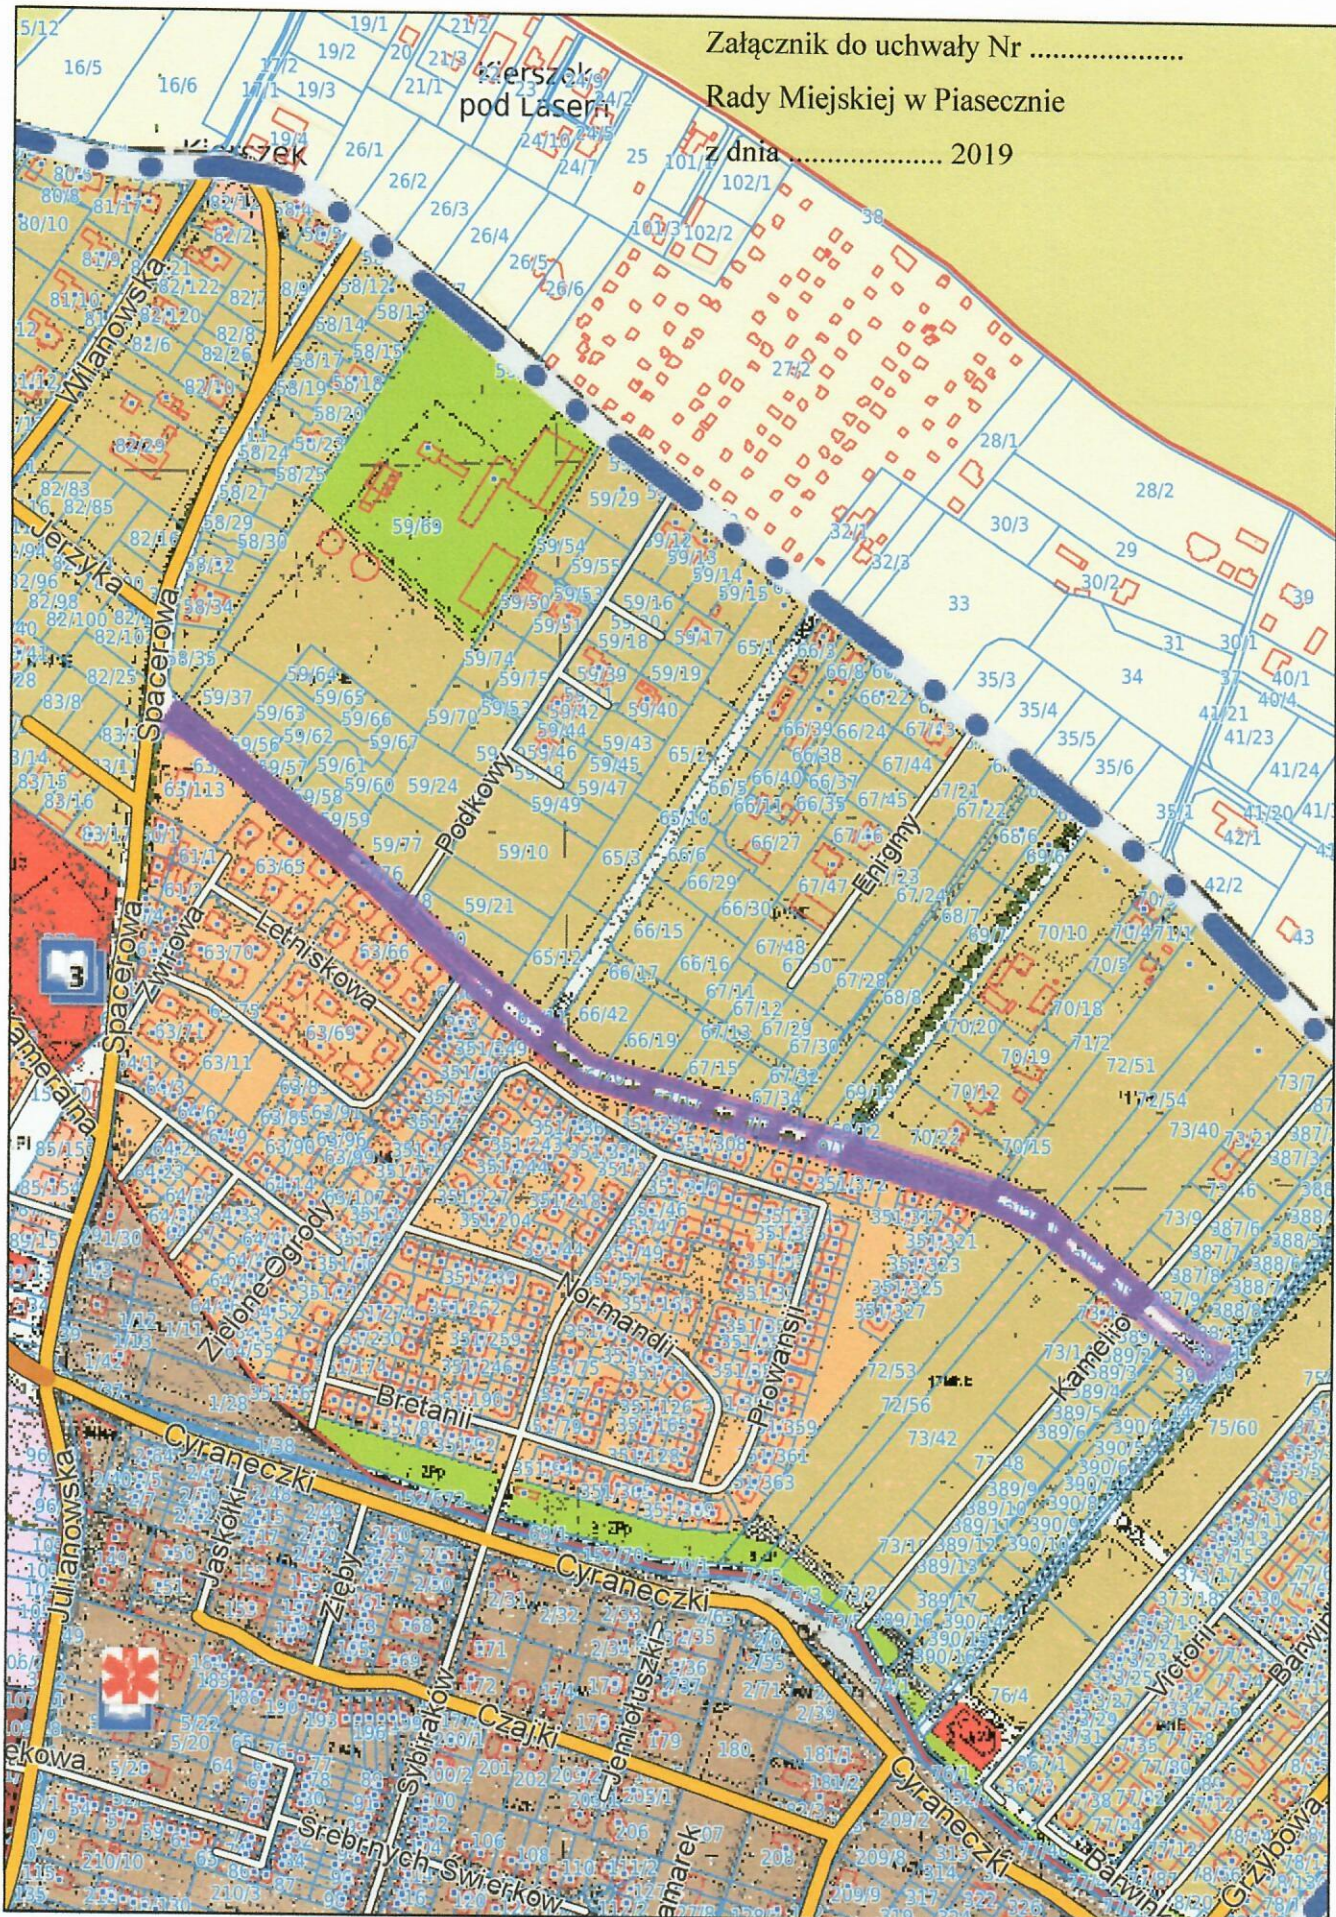



**Uzasadnienie do uchwały w sprawie nadania nazwy REKREACYJNA ulicy położonej  
we wsi Józefosław w gminie Piaseczno**

Stosownie do treści art. 18 ust. 2 pkt 13 ustawy o samorządzie gminnym (t.j. Dz. U. z 2019 r. poz. 506ze zm.) do właściwości Rady Gminy należy podejmowanie uchwał w sprawie nazw ulic i placów będących drogami publicznymi lub nazw dróg wewnętrznych w rozumieniu ustawy z dnia 21 marca 1985 r. o drogach publicznych.

Wniosek z dnia 08.08.2017 r. w sprawie nadania nazwy ulicy we wsi Józefosław, ustanowionej m.in. na działkach nr ew. 70/14, 70/17, 69/10, 68/10, 67/37, 67/36, 67/17, 66/20, 65/7, 59/31, 59/38, 58/11, 63/64, 74/11, 72/52, 72/55, 73/41, 73/43, 73/47, 74/47, 63/122, 59/76, 59/78, 59/80, 66/41, 390/19, 388/11 – mającej przebieg na południowy wschód do ulicy Spacerowej (stanowiącej drogę dojazdową), został złożony przez Radną Rady Miejskiej w Piasecznie Panią Katarzynę Krzysztofską-Sut.

Działki stanowiące fragmenty pasa drogowego tej ulicy, są własnością Gminy Piaseczno.

Ulica, której nadawana jest nazwa jest drogą publiczną, gminną, oznaczoną symbolem **16KDD** w miejscowym planie zagospodarowania przestrzennego uchwalonym uchwałą Rady Miejskiej w Piasecznie nr 1285/XLIII/2018 z dnia 17 stycznia 2018 r. w sprawie uchwalenia miejscowego planu zagospodarowania przestrzennego części wsi Józefosław – część I.

Z up. Burmistrza  
Miasta i Gminy Piaseczno

*mgr inż. Robert Widz*  
I Zastępca Burmistrza  
Miasta i Gminy Piaseczno

URZĄD MIASTA I GMINY PIASECZNO  
WYDZIAŁ URBANISTYKI I ARCHITEKTURY  
INSPEKTOR

mgr inż. Piotr Maksym Kalbarczyk

NACZELNIK  
Wydziału Urbanistyki i Architektury  
Miasta i Gminy Piaseczno

mgr inż. Ewelina Kubińska-Atia