

**NAZWA:** Program Funkcjonalno- Użytkowy budowy budynku Domu  
Dziennego Pobytu Seniora przy ul. Szkolnej 18, w Piasecznie

**LOKALIZACJA:** Piaseczno ul. Szkolna 18, 05-500 Piaseczno  
dz. nr ew. 2/2, 2/3 obr. 0015-15 jedn. ew. Piaseczno - Miasto

**KODY CPV:**

45000000-7	Roboty budowlane
45100000-8	Przygotowanie terenu pod budowę
45200000-9	Roboty budowlane w zakresie wznoszenia kompletnych obiektów budowlanych i ich części oraz w zakresie inżynierii lądowej
45300000-0	Roboty instalacyjne w budynkach
71400000-2	Usługi architektoniczne dotyczące planowania przestrzennego i zagospodarowania terenu
71221000-3	Usługi architektoniczne w zakresie obiektów budowlanych
45111300-1	Roboty rozbiórkowe
4531200-2	Roboty w zakresie instalacji elektrycznych
45232460-4	Roboty sanitarne
45262311-4	Roboty murarskie i murowe
45262311-4	Betonowanie konstrukcji
45410000-4	Tynkowanie
45320000-6	Roboty izolacyjne
45313100-5	Instalowanie wind
45400000-1	Roboty wykończeniowe
45331000-6	Instalowanie urządzeń grzewczych, wentylacyjnych, klimatyzacyjnych
45332000-3	Roboty instalacyjne wodne i kanalizacyjne

**INWESTOR:** Gmina Piaseczno  
05-500 Piaseczno  
Ul. Kościuszki 5

**PROJEKTANCI:**

architektura:	<b>Mateusz Dziędziniewicz</b> MPOIA/60/2015
instalacje elektryczne:	<b>Marcin Janocha</b> MAP/E/0880/10
instalacje sanitarne:	<b>Adam Plewa</b> MAP/025B/POOS/14
konstrukcje:	<b>Wiesław Dziędziniewicz</b> MAP/0872/POOK/09


**EGZEMPLARZ:** I

**TOM** IV- Projekt aranżacji wnętrz

**DATA:** Listopad 2018

## Spis treści

1. Wykaz wyposażenia i użytych sprzętów, Dom dziennego pobytu seniora .....	3
2. Wykaz wyposażenia i użytych sprzętów, Biblioteka.....	7
3. Część rysunkowa.....	10
1.Kolorystka ścian Parter .....	10
2.Kolorystka ścian Piętro .....	11
3.Schemat posadzek Parter .....	12
4.Schemat posadzek Piętro .....	13

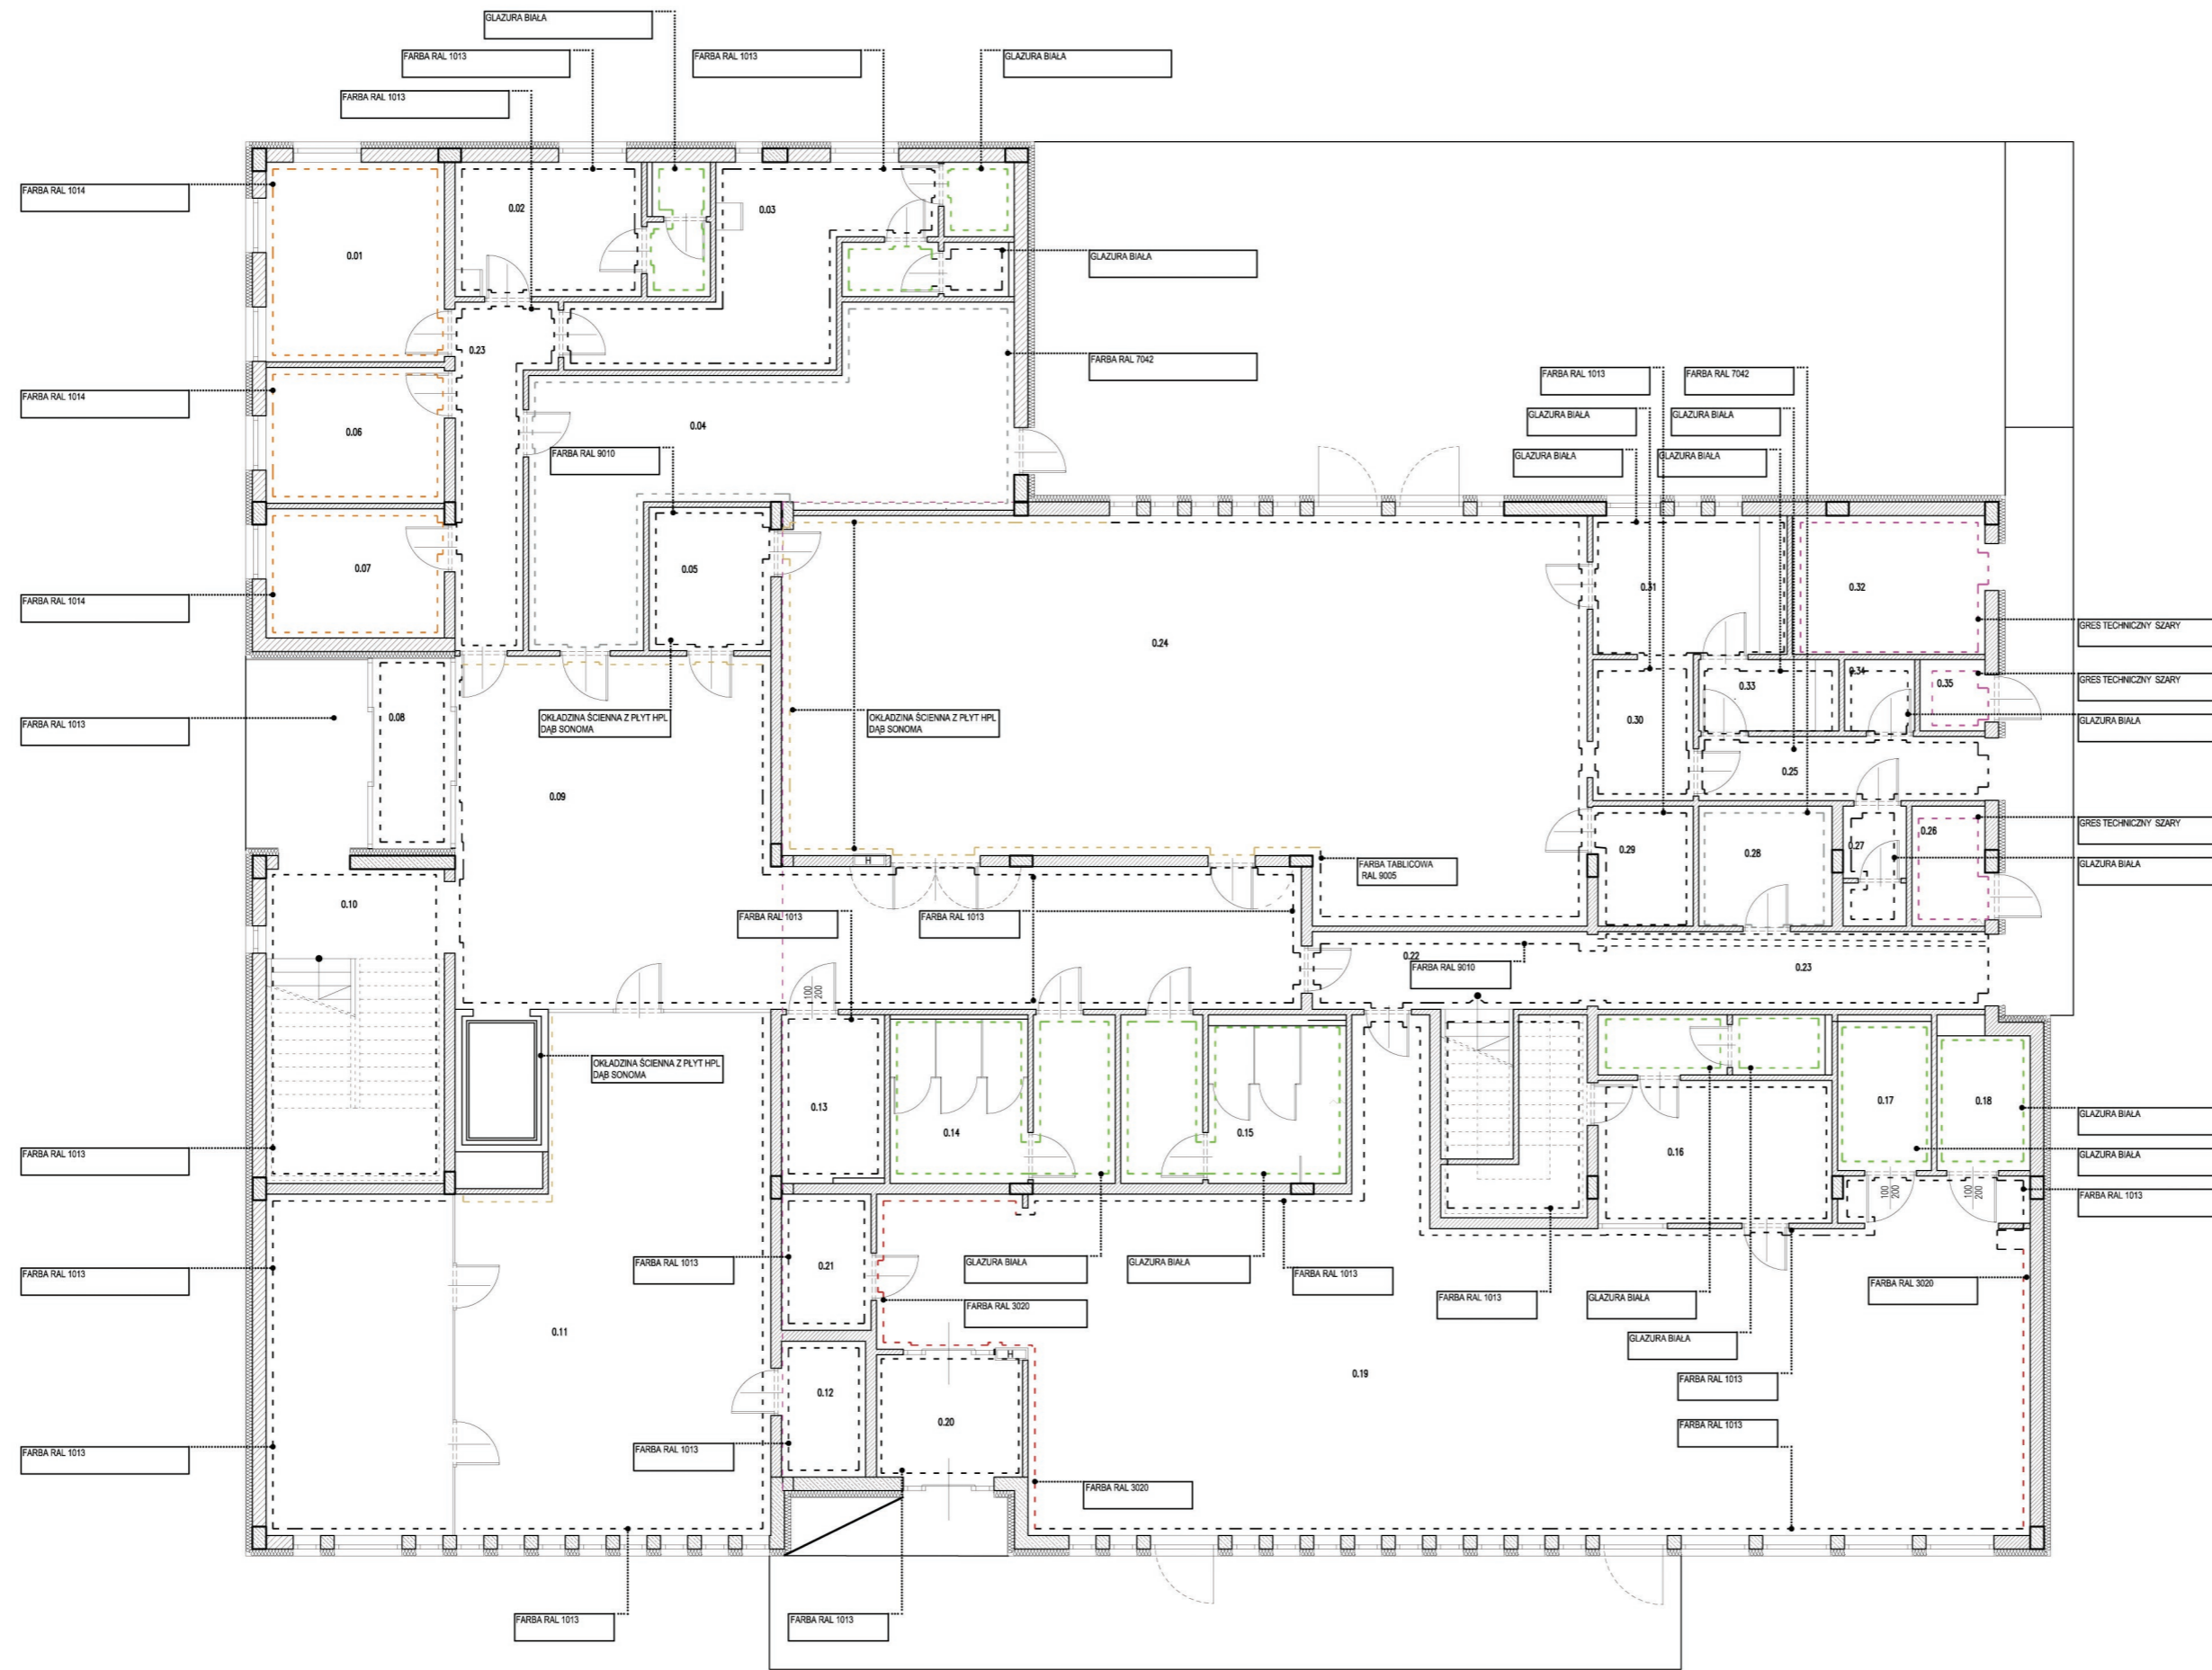

INWESTOR  
**Gmina Piaseczno**  
 05-500 Piaseczno  
 ul. Kościuszki 5

ARCHITEKT  
**OMNI**  
 architekci  
 OMNI architekci Denis Buyukbayrak  
 ul. Jana Kazimierza 61/13  
 01-267 Warszawa  
 NIP: 949-21-73-201  
 T: +48 609 888 586  
 M: biuro@omniarchitekci.pl

TEMAT  
 Budowa Domu Dziennego Pobytu  
 Seniora przy ul. Szkolnej 18  
 w Piasecznie


GŁÓWNY  
 PROJEKTANT  
 Mateusz Dziejdziniewicz  
 MPOIA/802/2015  
 Uprawnienia zawodowe do projektowania  
 i kierowania robotami budowlanymi bez ograniczeń

ADRES  
 ul. Szkolna 18  
 05-500 Piaseczno  
 dz. nr ew. 2/2, 2/3  
 obręb 015-15

FAZA  
 PROGRAM FUNKCYJONALNO UŻYTKOWY

NAZWA  
 RYSUNKU  
**KOLORYSTYKA ŚCIAN  
 PARTER**

Nr rysunku Data Skala Strona  
 11.2018 1:150

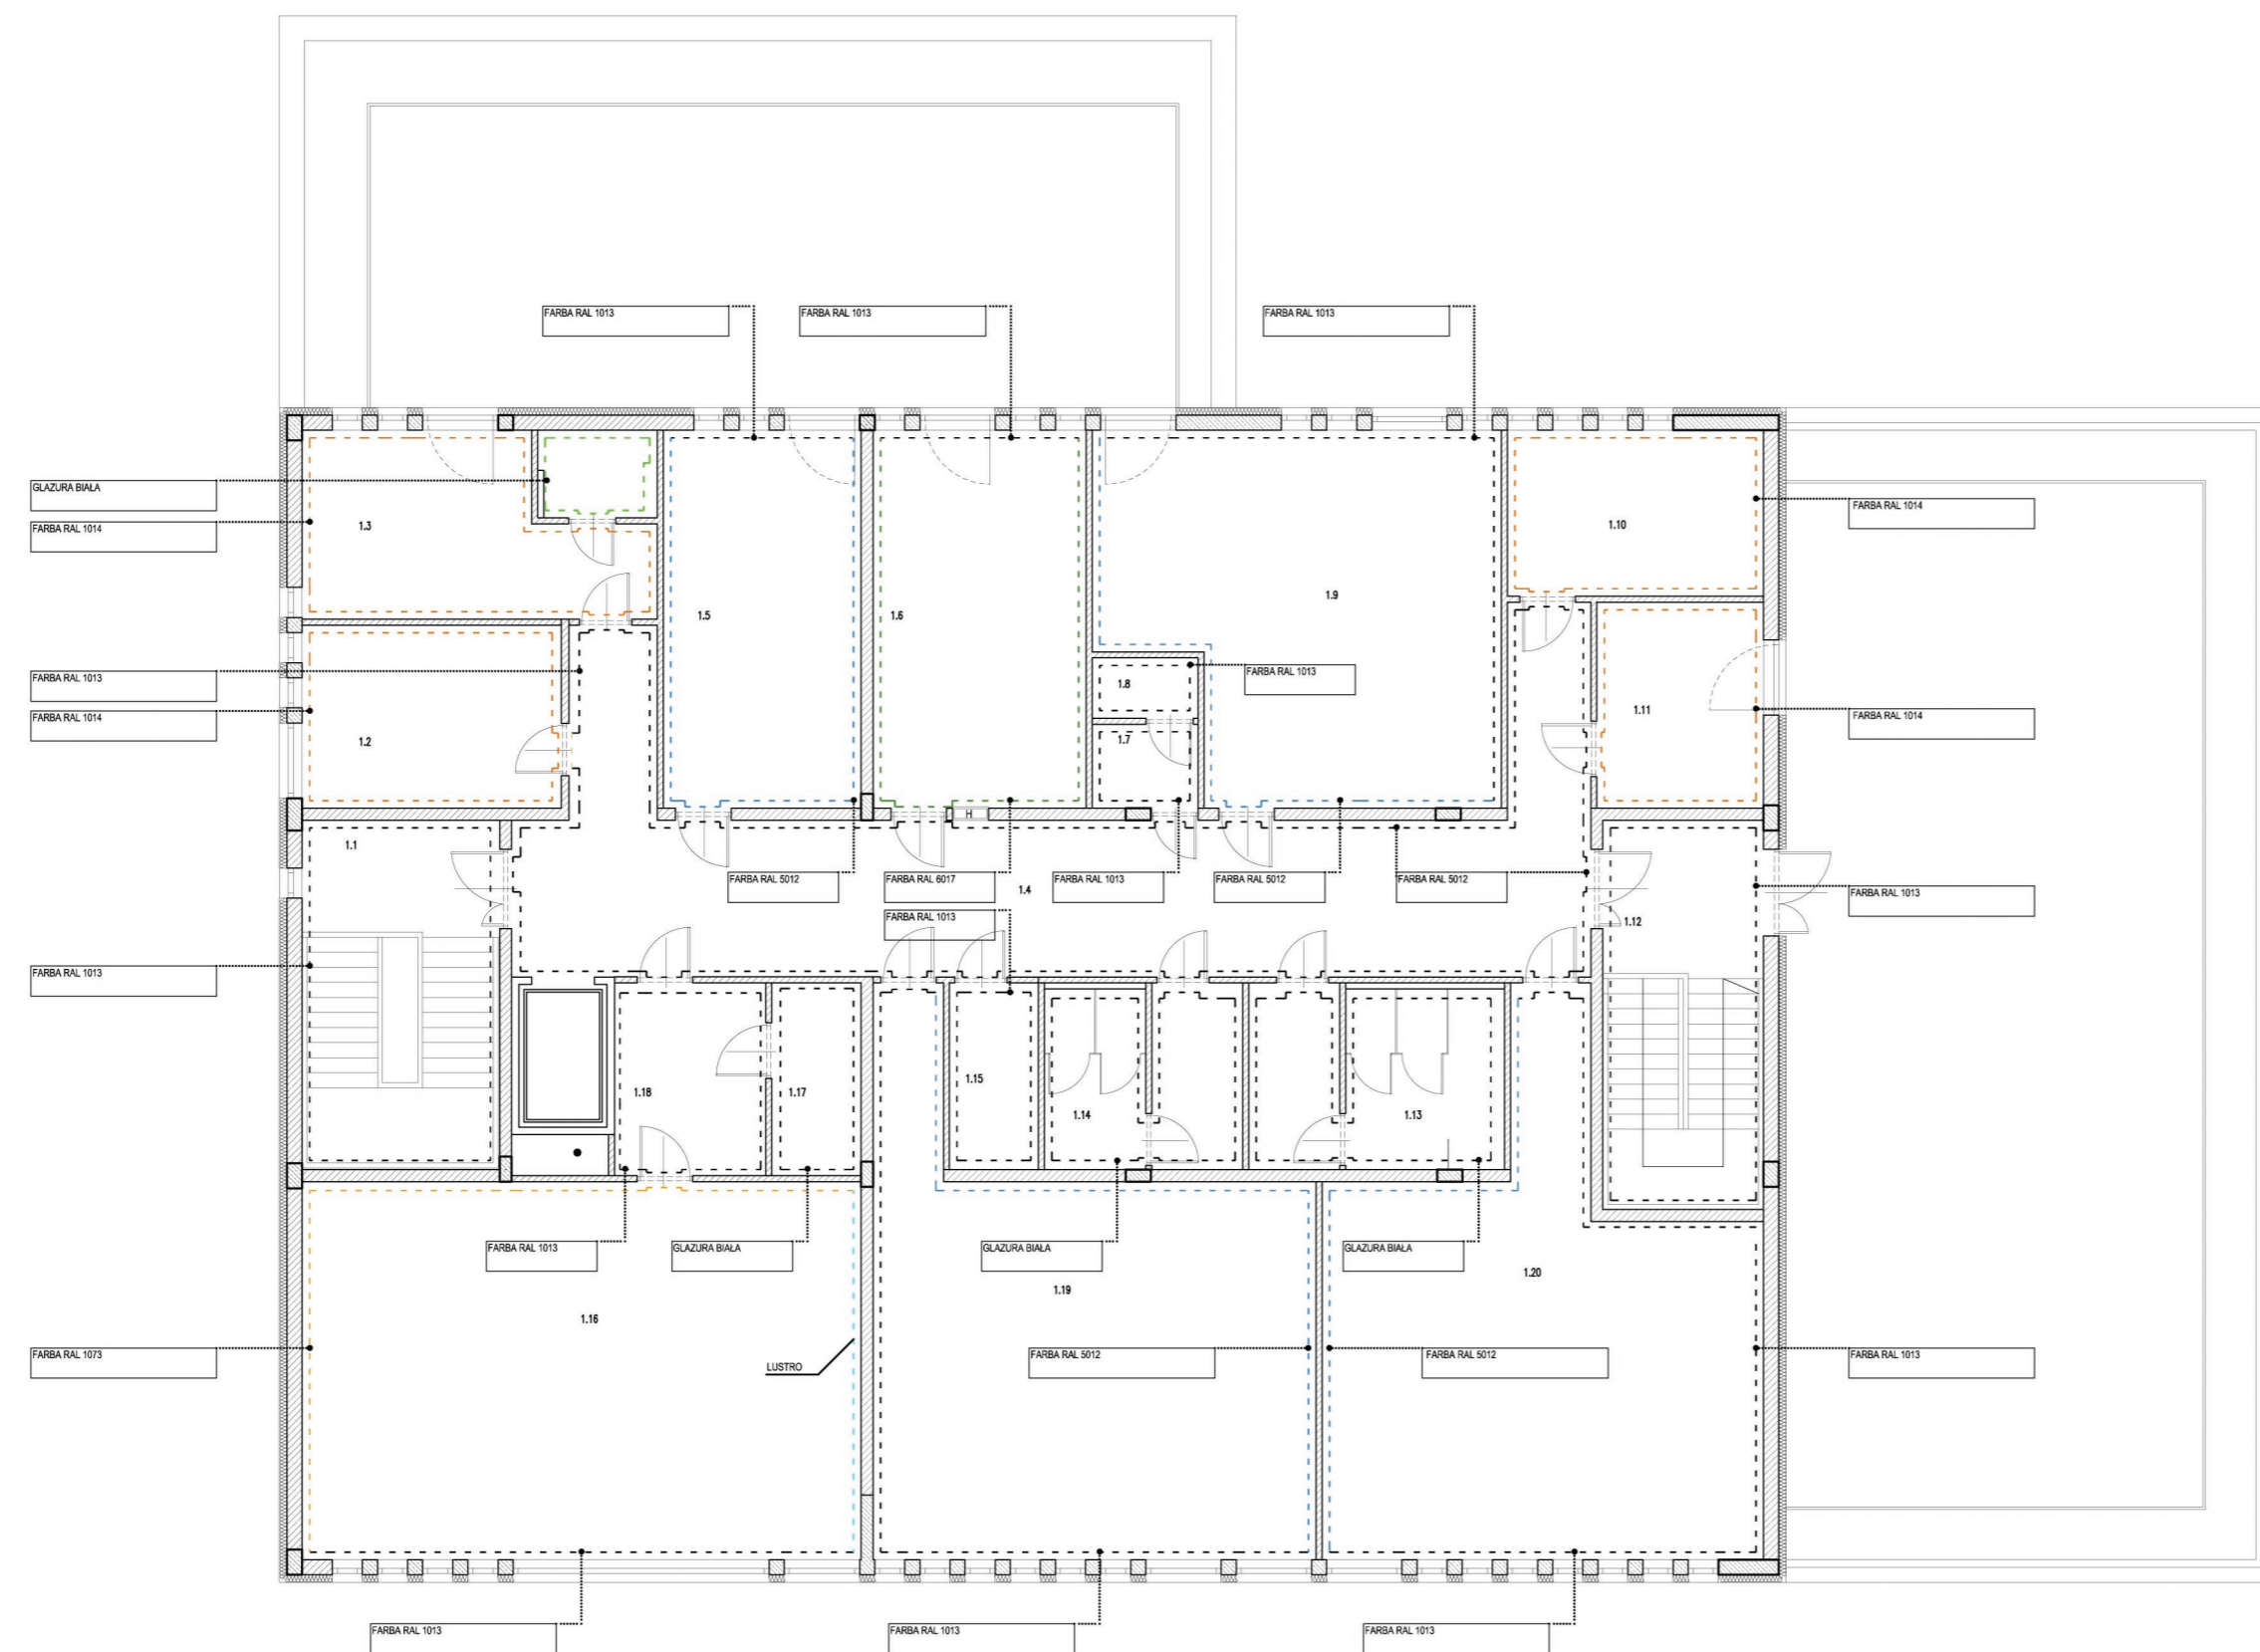

INWESTOR  
**Gmina Piaseczno**  
05-500 Piaseczno  
ul. Kościuszki 5

ARCHITEKT  
**OMNI**  
architekci  
OMNI architekci Denis Buyukbayrak  
ul. Jana Kazimierza 61/13  
01-267 Warszawa  
NIP: 949-21-73-201  
T: +48 609 888 586  
M: biuro@omniarchitekci.pl

TEMAT  
Budowa Domu Dziennego Pobytu  
Seniora przy ul. Szkolnej 18  
w Piasecznie

GLÓWNY  
PROJEKTANT  
Mateusz Dziejdziewicz  
MPOIA/080/2015  
Przebieg budowlany do projektowania  
i kierowania robotami budowlanymi bez ograniczeń

ADRES  
ul. Szkolna 18  
05-500 Piaseczno  
dz. nr ew. 2/2, 2/3  
obręb 015-15

FAZA  
PROGRAM FUNKCJONALNO UŻYTKOWY

NAZWA  
RYSUNKU  
**KOLORYSTYKA ŚCIAN  
KONDYGNACJA +1**

Nr rysunku      Data      Skala      Strona  
11.2018      1:150

Legenda:


Wykładzina podlogowa PCW

Wykładzina dywanowa

Gres techniczny

Gres

UWAGA: Dokładne rodzaje posadzek zostaną wybrane na etapie projektu wykonawczego.

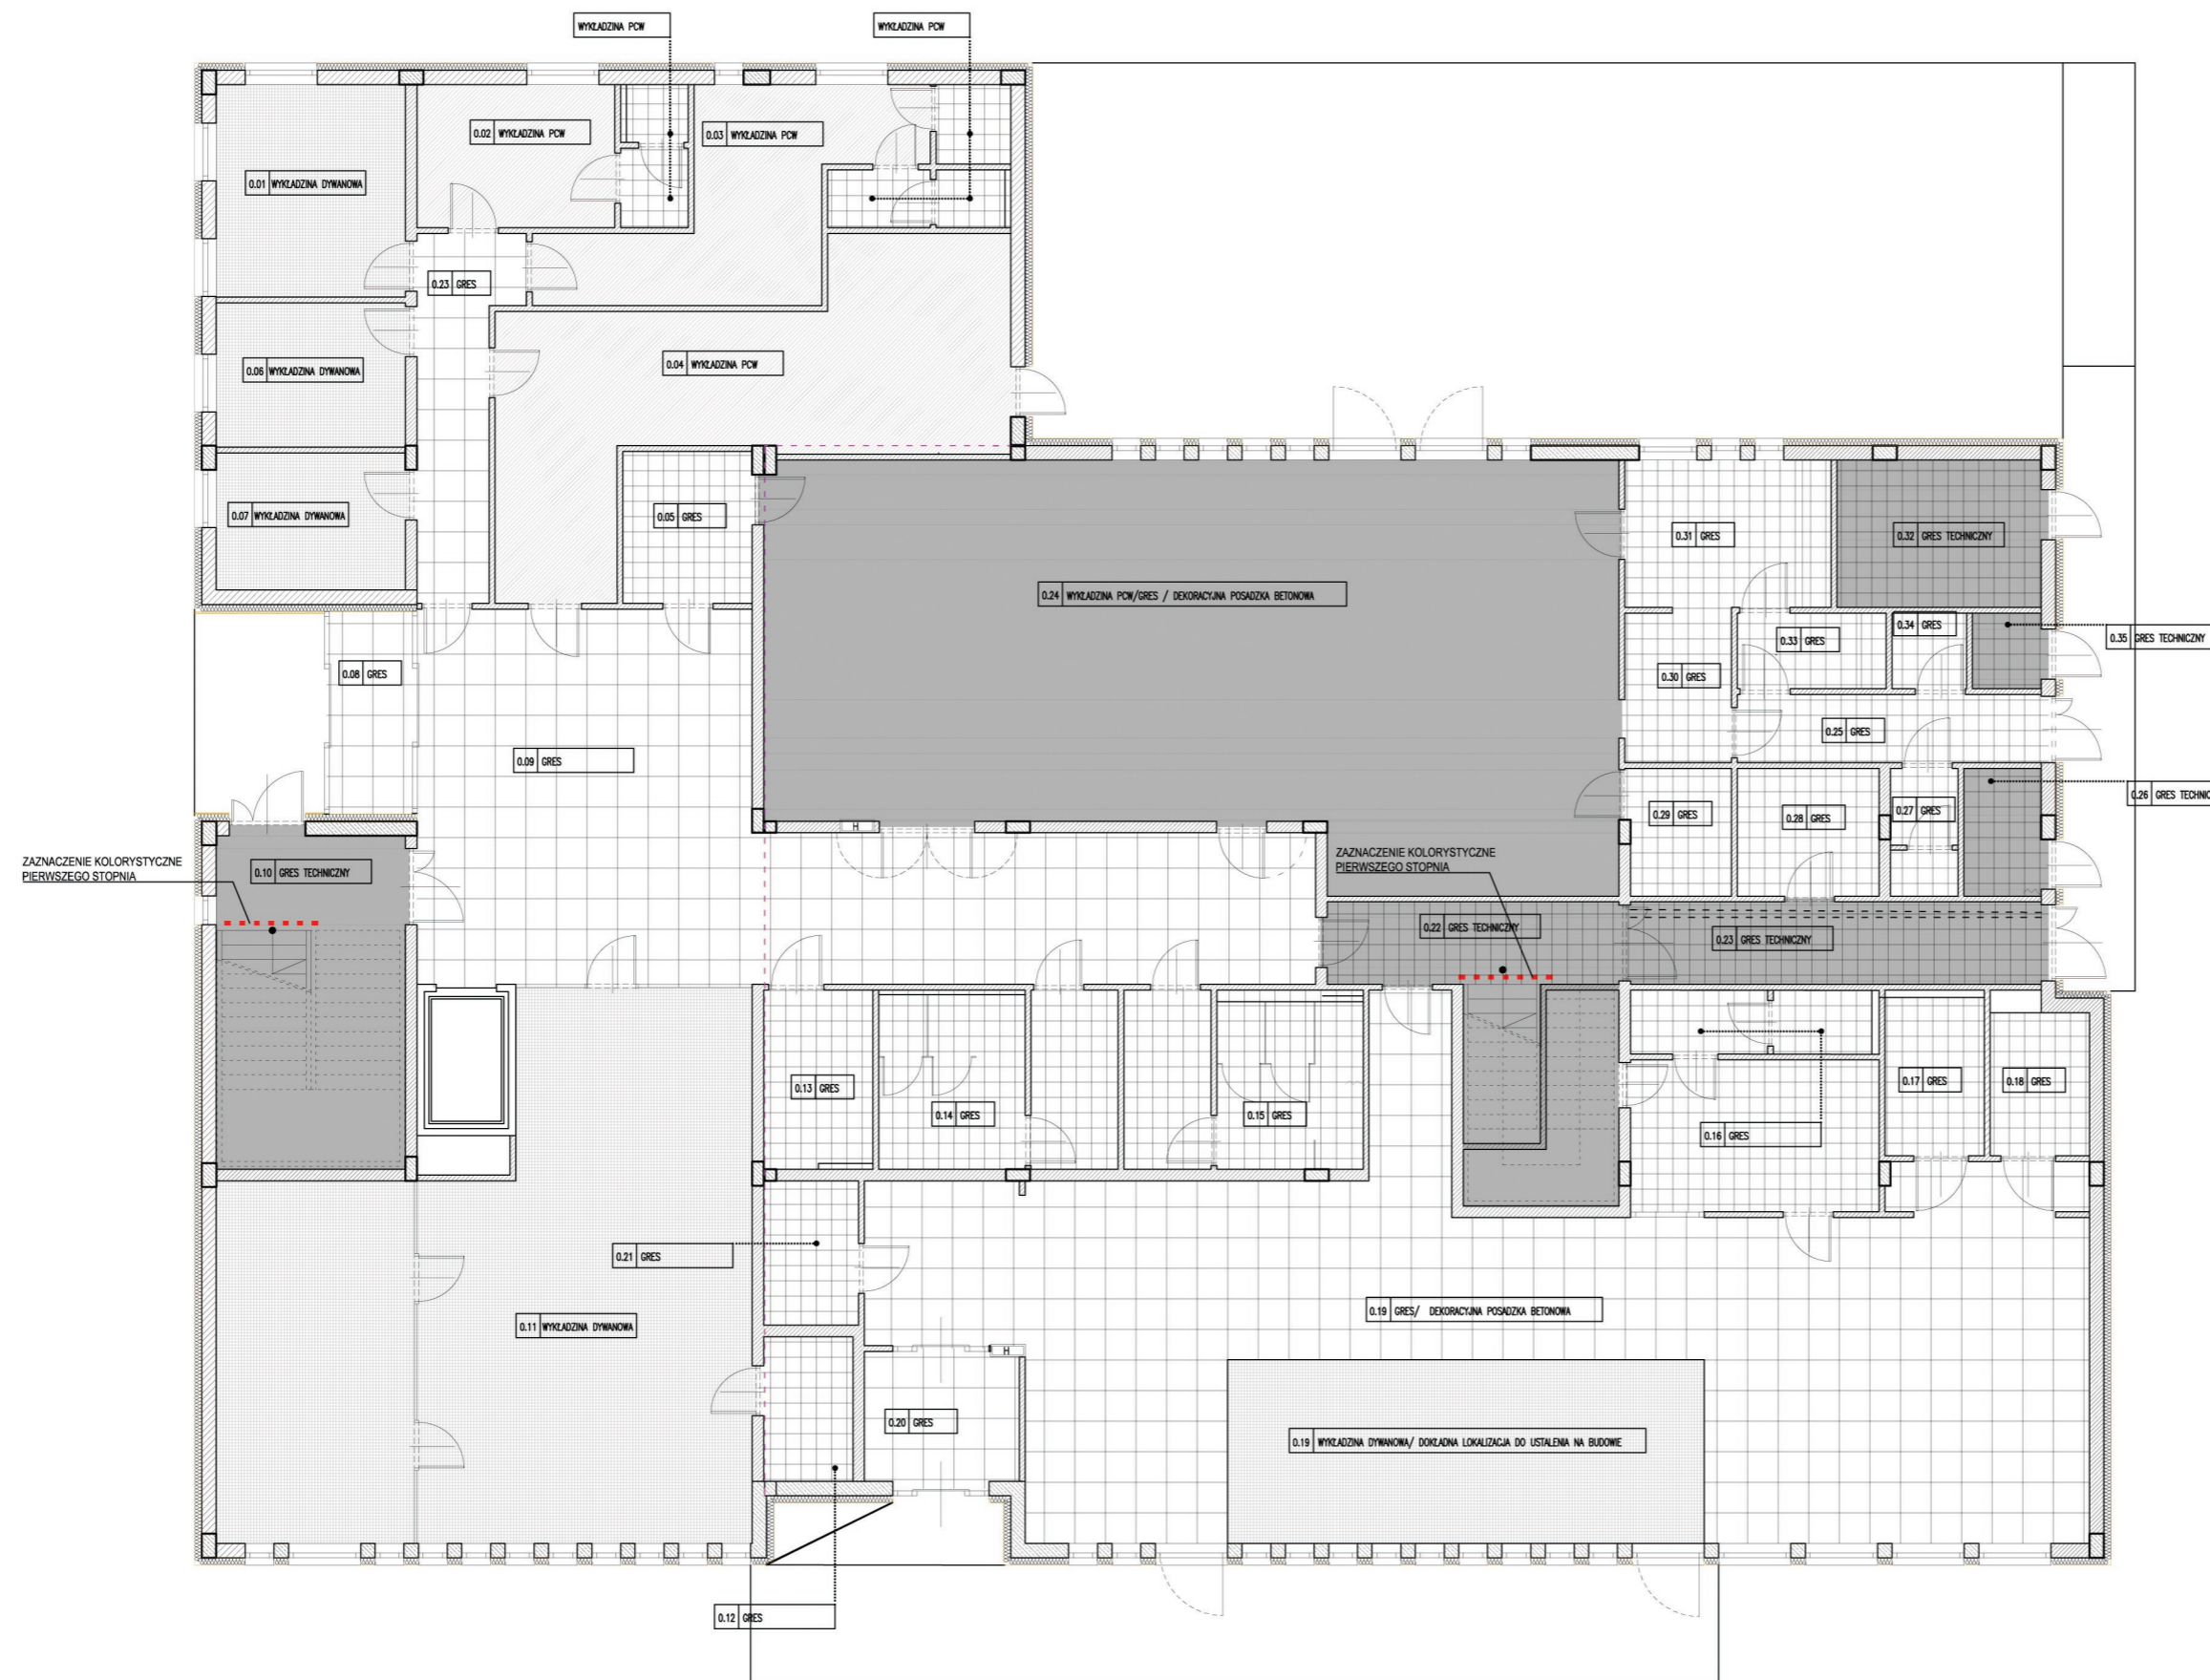

INWESTOR  
**Gmina Piaseczno**  
05-500 Piaseczno  
ul. Kościuszki 5

ARCHITEKT  
**OMNI**  
architekci  
OMNI architekci Denis Buyukbayrak  
ul. Jana Kazimierza 61/13  
01-267 Warszawa  
NIP: 949-21-73-201  
T: +48 609 888 586  
M: biuro@omniarchitekci.pl

TEMAT  
Budowa Domu Dziennego Pobytu  
Seniora przy ul. Szkolnej 18  
w Piasecznie

GLÓWNY  
PROJEKTANT  
Mateusz Dziędziniwicz  
MPOIA/080/2015  
Uprawnienia budowlane do projektowania  
i kierowania robotami budowlanymi bez ograniczeń

ADRES  
ul. Szkolna 18  
05-500 Piaseczno  
dz. nr ew. 2/2, 2/3  
obręb 015-15

FAZA  
PROGRAM FUNKCJONALNO UŻYTKOWY

NAZWA  
RYSUNKU  
**SCHEMAT POSADZEK  
PARTER**

Nr rysunku      Data      Skala      Strona  
11.2018      1:150

Legenda:


Wykładzina podłogowa PCW

Wykładzina dywanowa

Gres techniczny

Gres

UWAGA: Dokładne rodzaje posadzek zostaną wybrane na etapie projektu wykonawczego.

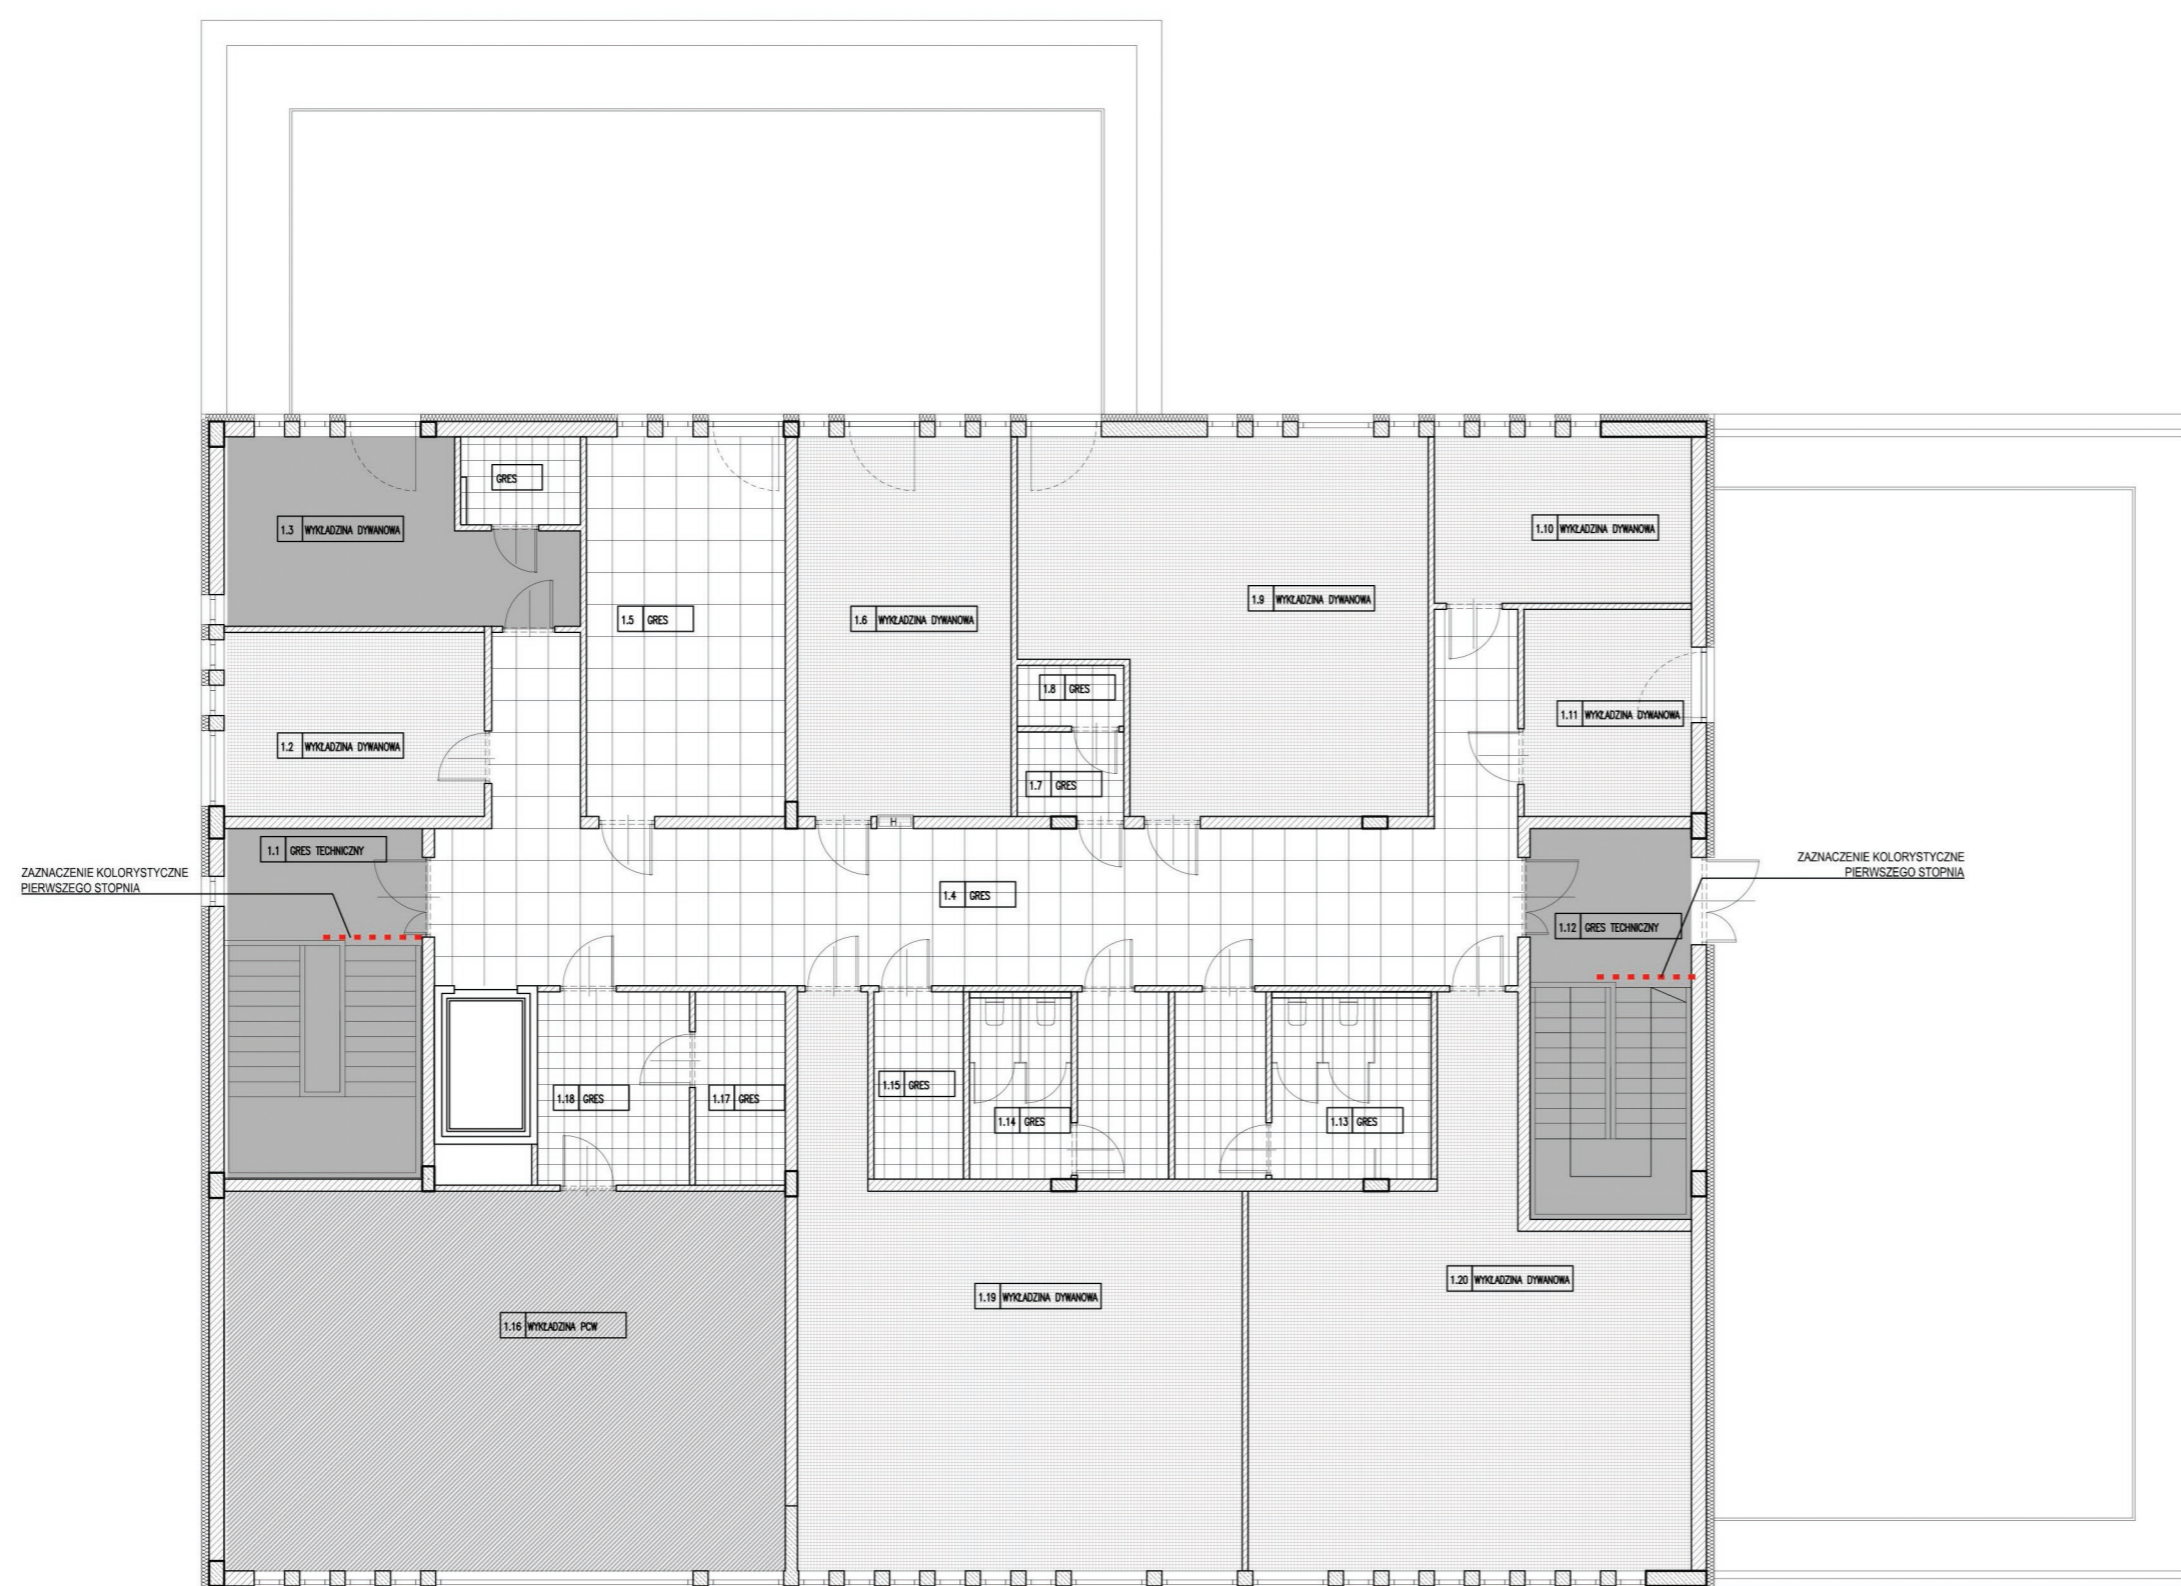

INWESTOR  
**Gmina Piaseczno**  
05-500 Piaseczno  
ul. Kościuszki 5

ARCHITEKT  
**OMNI**  
architekci  
OMNI architekci Denis Buyukbayrak  
ul. Jana Kazimierza 61/13  
01-267 Warszawa  
NIP: 949-21-73-201  
T: +48 609 888 586  
M: biuro@omniarchitekci.pl

TEMAT  
Budowa Domu Dziennego Pobytu  
Seniora przy ul. Szkolnej 18  
w Piasecznie

GLÓWNY  
PROJEKTANT  
Mateusz Dzedzińiewicz  
MPOIA/080/2015  
Uprawnienia budowlane do projektowania  
i kierowania robotami budowlanymi bez ograniczeń





ADRES  
ul. Szkolna 18  
05-500 Piaseczno  
dz. nr ew. 2/2, 2/3  
obręb 015-15





FAZA  
PROGRAM FUNKCJONALNO UŻYTKOWY

NAZWA  
RYSUNKU  
**SCHEMAT POSADZEK  
KONDYGNACJA +1**





Nr rysunku      Data      Skala      Strona  
11.2018      1:150



1. Wykaz wyposażenia i użytych sprzętów, Dom dziennego pobytu seniora

LP	NAZWA POM.	NR. POM.	NAZWA ASORTYMENTU	ZDJĘCIE	ILOŚĆ
1	WC N, łazienka	0.13 1.17	<b>Miska sedesowa dla osób niepełnosprawnych podwyższona.</b> Miska kompaktowa lejowa o wysokości 46 cm z odpływem poziomym		2
2	WC N, łazienka	0.13 1.17	<b>Umywalka dla niepełnosprawnych.</b> Wymiar 65x56 cm.		2
3	WC N, łazienka	0.13 1.17	<b>Poręcz uchylna ścienna, wykonana ze stali nierdzewnej.</b> Wymiary 50x10 cm, średnica 25 mm.		6
4	WC N, łazienka	0.13 1.17	<b>Krzeselko Prysznicowe Uchylne, wykonane ze stali nierdzewnej.</b> Wymiar 44x46 cm.		2




5	WC N, łazienka	0.13 1.17	Zasłona prysznicowa na ramie ze stali nierdzewnej. 90x90		2
6	Pom. Porządkowe	1.07	Szafa porządkowa 180cm z umywalką i drzwiami na zawiasach szer: 170 gł: 50cm		1
7	WC, WC M, WC D	0.02 0.03 0.14 0.15 0.27 1.03 1.14 1.13	Miska WC wisząca z deską wolnoopadającą		13
8	WC, WC M, WC D, Pom. Socjalne, Pom. Ambulatoryjne	0.02 0.03 0.14 0.15 0.27 1.03 1.14 1.13	Umywalka 60x42 z baterią.		17



9	WC M, WC D	0.14 0.14 1.13 1.14	Kabina sanitarna z płyty WLM,		9
10	WC M	0.15 0.13	Pisuar z natynkową sfluczka ciśnieniową		4
11	WC, WC M, WC D	0.02 0.03 0.14 0.15 0.27 1.03 1.14 1.13	Przycis do wc		13
12	WC, WC M, WC D, WC N	0.02 0.03 0.14 0.15 0.27 1.03 1.14 1.13 0.13	Lustro do WC		19

13	Pom. Socjalne	1.03	Kabina Prysznicowa, Wymiary 90x90 cm		1
14	Pom. Socjalne, Pom. Ambulatoryjne	0.02 0.03 1.02 1.05	Zlew stalowy, z baterią kuchenną		5
Uwaga : Technologia kuchni wg. odrębnego wyposażenia uzgodnionego z technologiem kuchni.					

2. Wykaz wyposażenia i użytych sprzętów, Biblioteka

LP	NAZWA POM.	NR. POM.	NAZWA ASORTYMENTU	ZDJĘCIE	ILOŚĆ
1	WC N	0.17 0.18	<b>Miska sedesowa dla osób niepełnosprawnych podwyższona.</b> Miska kompaktowa lejowa o wysokości 46 cm z odpływem poziomym		2
2	WC N, łazienka	0.17 0.18	<b>Umywalka dla niepełnosprawnych.</b> Wymiar 65x56 cm.		2
3	WC N, łazienka	0.17 0.18	<b>Poręcz uchylna ścienna, wykonan ze stali nierdzewnej.</b> Wymiary 50x10 cm, średnica 25 mm.		6
4	WC N, łazienka	0.17 0.18	<b>Krzeselko Prysznicowe Uchylne, wykonane ze stali nierdzewnej.</b> Wymiar 44x46 cm.		2

5	WC N, łazienka	0.17 0.18	<b>Zastona prysznicowa na ramie ze stali nierdzewnej. 90x90</b>		2
6	Biblioteka	0.19	Szafa porządkowa 180cm z umywalką i drzwiami na zawiasach szer: 55 gł: 50cm		1
7	WC N, Pom. Socjalne	0.17 0.18 0.16	Lustro do WC		3

8	Pom. Socjalne	0.16	Przycis do wc		1
9	Pom. Socjalne	0.16	Miska WC wisząca z deską wolnoopadającą		1
10	Pom. Socjalne	0.16	Umywalka 60x42 z baterią.		1
11	Pom. Socjalne	0.16	Zlew stalowy z baterią kuchenną		1