


# Plan orientacyjny ul. Traugutta w Złotokosie

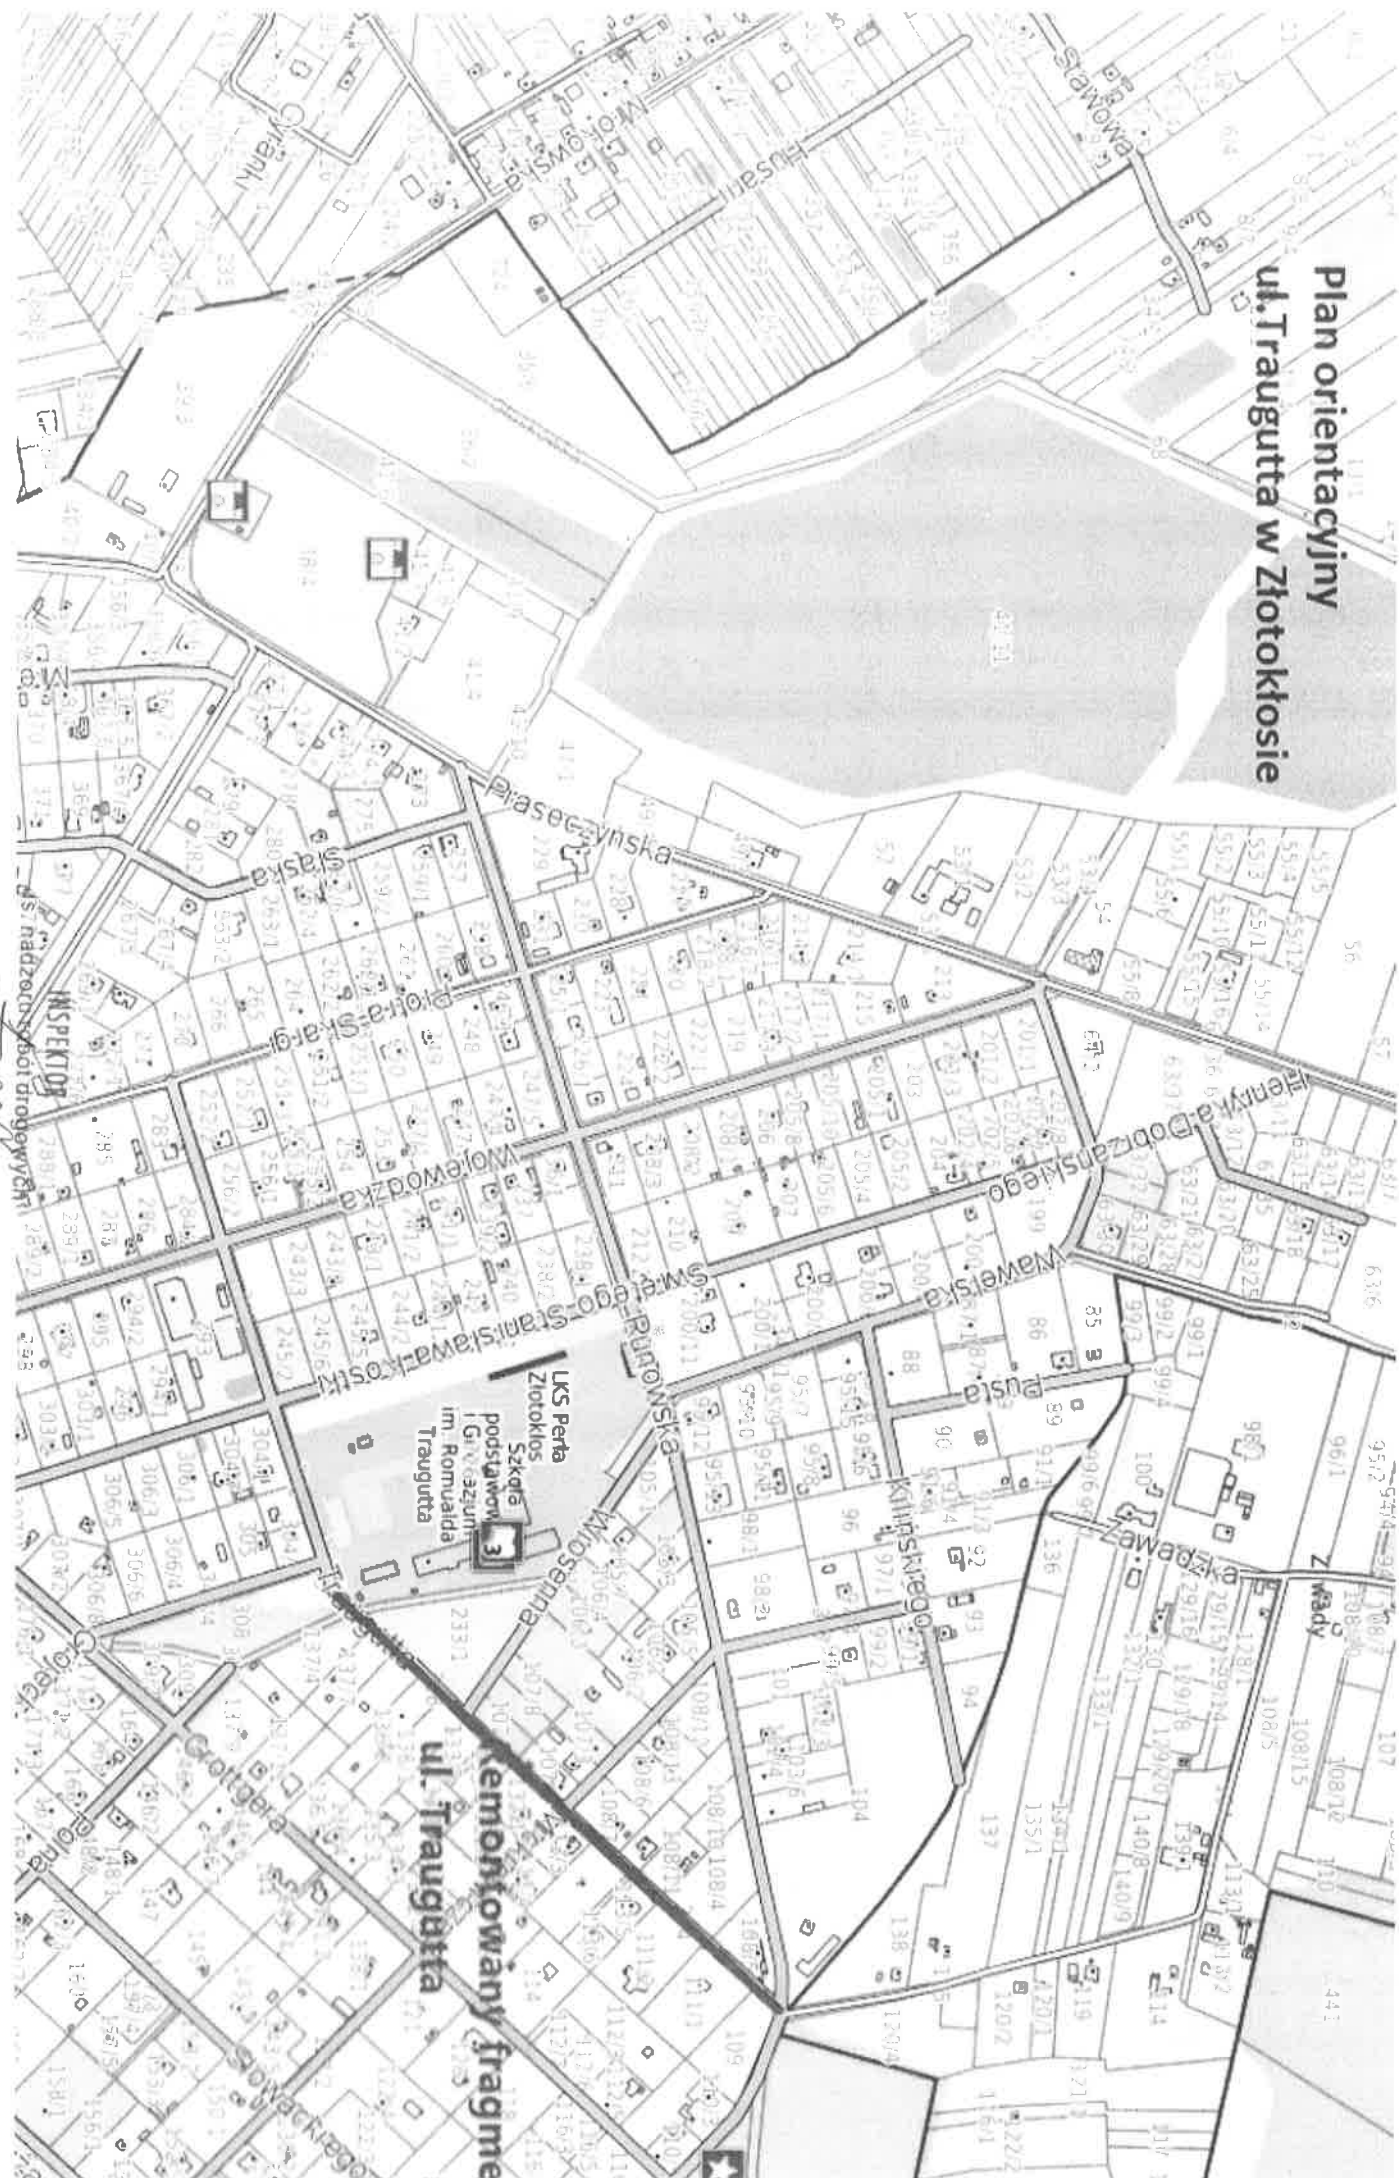

mgr inż. Marek Ławrecki  
Up. MAZ10344/OWOD/08