










Reut dachu UM: 9 Piaseczno

-  - kominy wentylacyjne
-  - korytka / drabinki kablowe
-  - szafy kablowe
-  - nadbudowa klatki schodowej
-  - klimatyzacja
-  - ruwa $\phi 110$ przepust kablowy przez strop

obszar częściowo blokujący m-z paneli

obszar całkowicie blokujący m-z paneli

-  - spadek dachu w %
-  - liny stalowe - naciąg masztu anten.

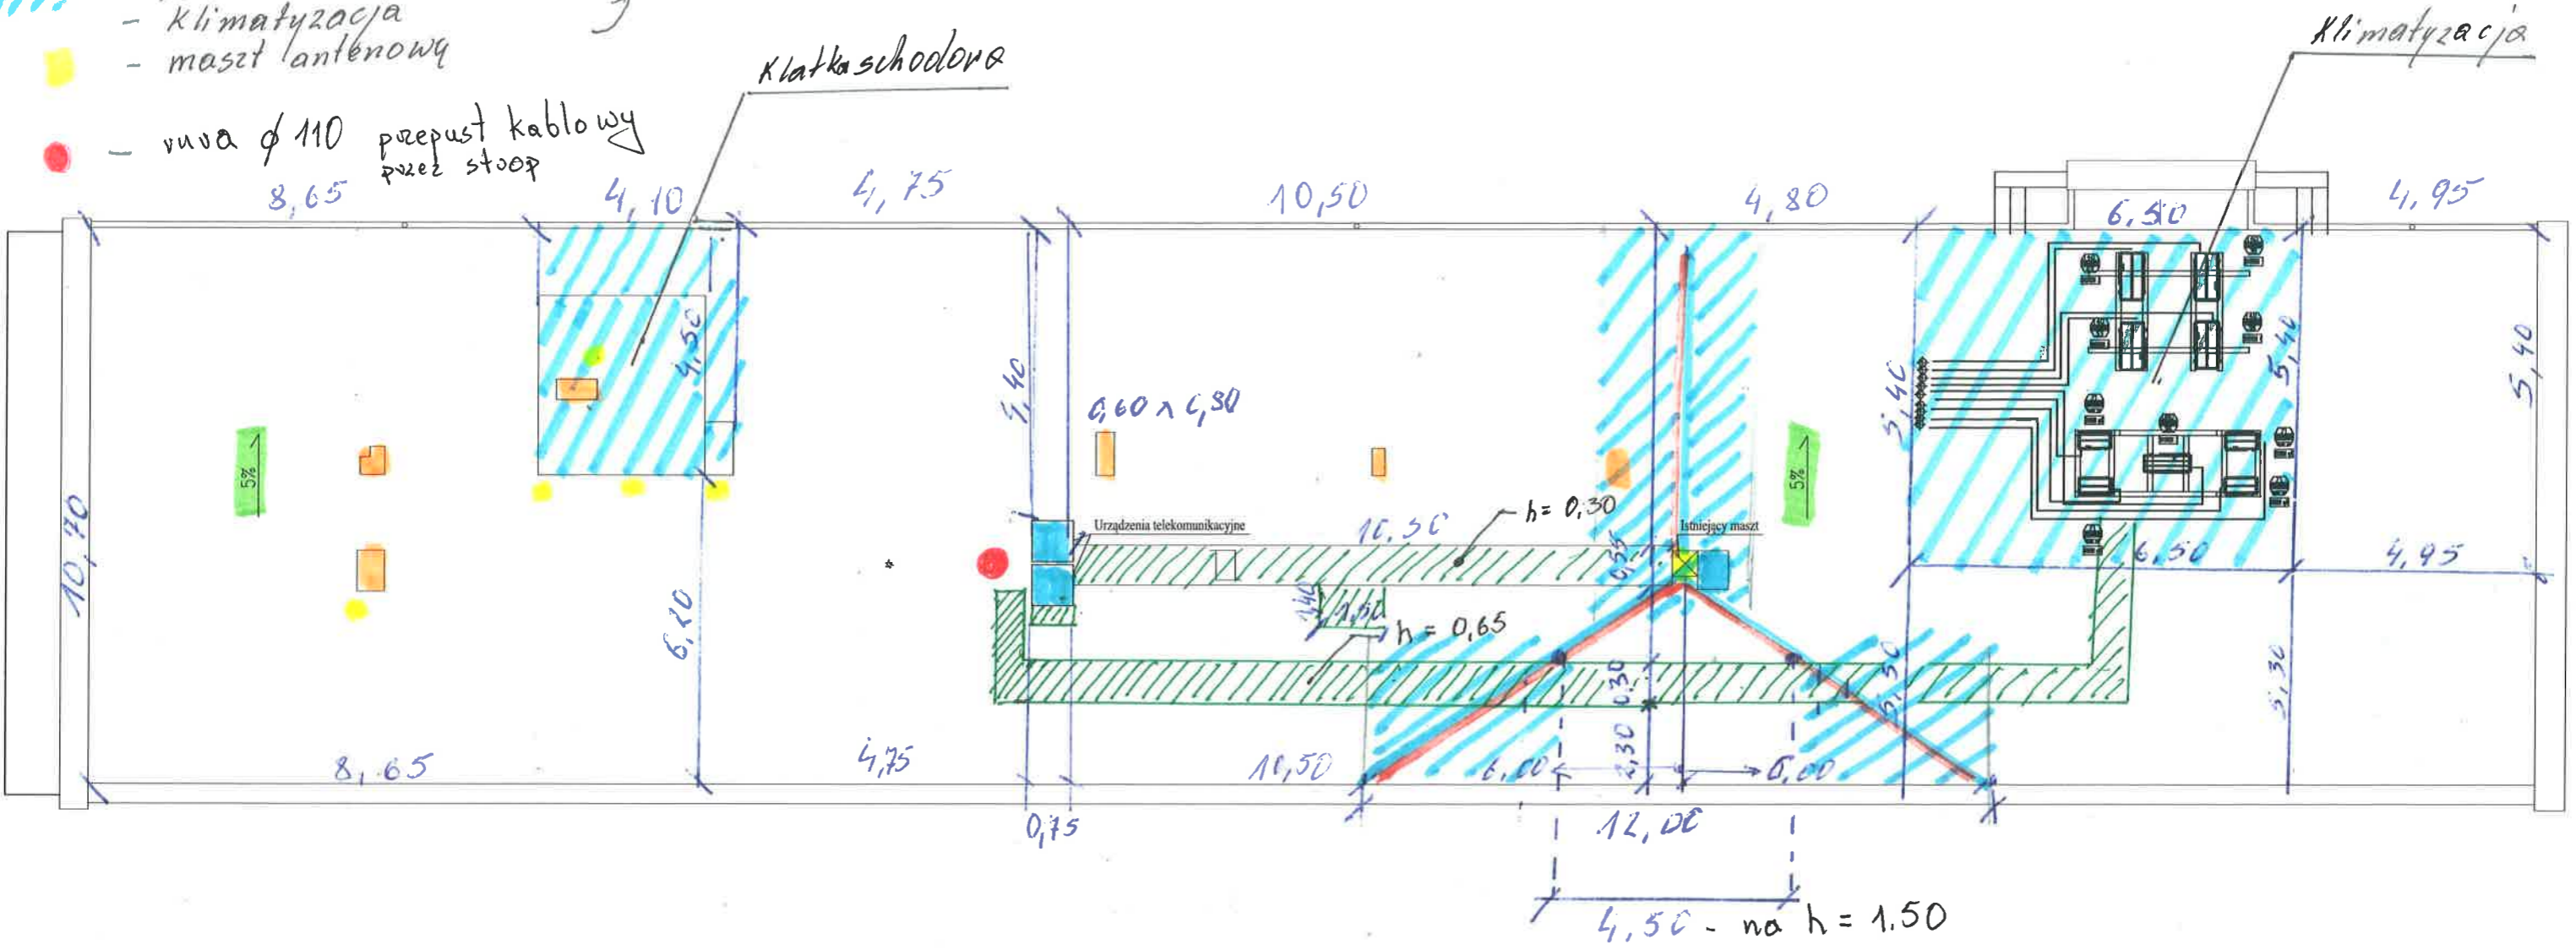

INSPEKTOR NADZORU
 ROBÓT ELEKTRYCZNYCH
 Jan Smolinski
 upr. UAN 01-K-8386/AJ27/85