


Zatwierdził: nr 3

NAZWA INWESTYCJI: Remont ul. Brzózek w Chojnowie
Plan orientacyjny

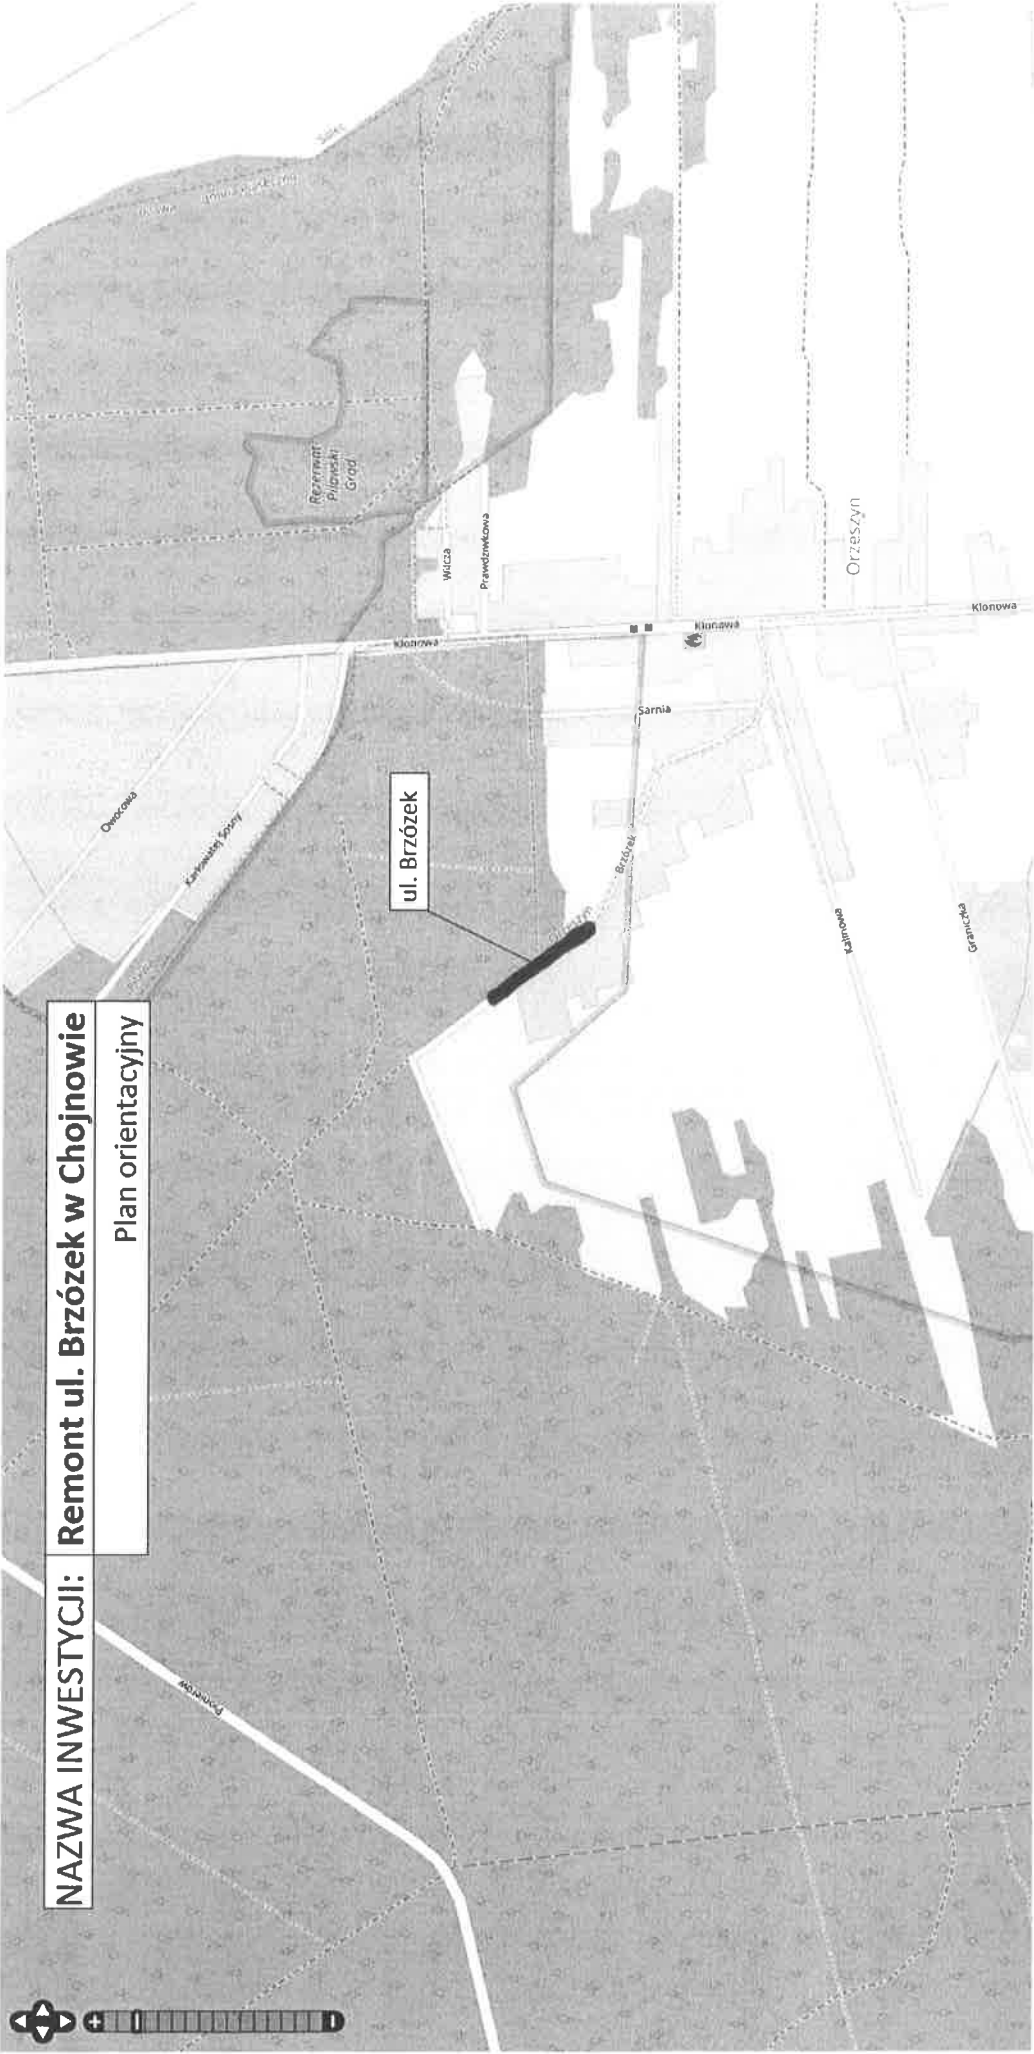

INSPEKTOR
ds. nadzoru robót drogowych
mgr inż. *[Signature]* Wroński
Upr. Nadz. 10344/OWOD/08