

Nazwa inwestycji:

Remont ul. Marka Grechuty (droga gminna) w Chylicach

Inwestor:



BURMISTRZ MIASTA

I GMINY PIASECZNO


ul. Kościuszki 5

Piaseczno

05 - 500 Piaseczno

Plan orientacyjny

Skala 1 : 10 000

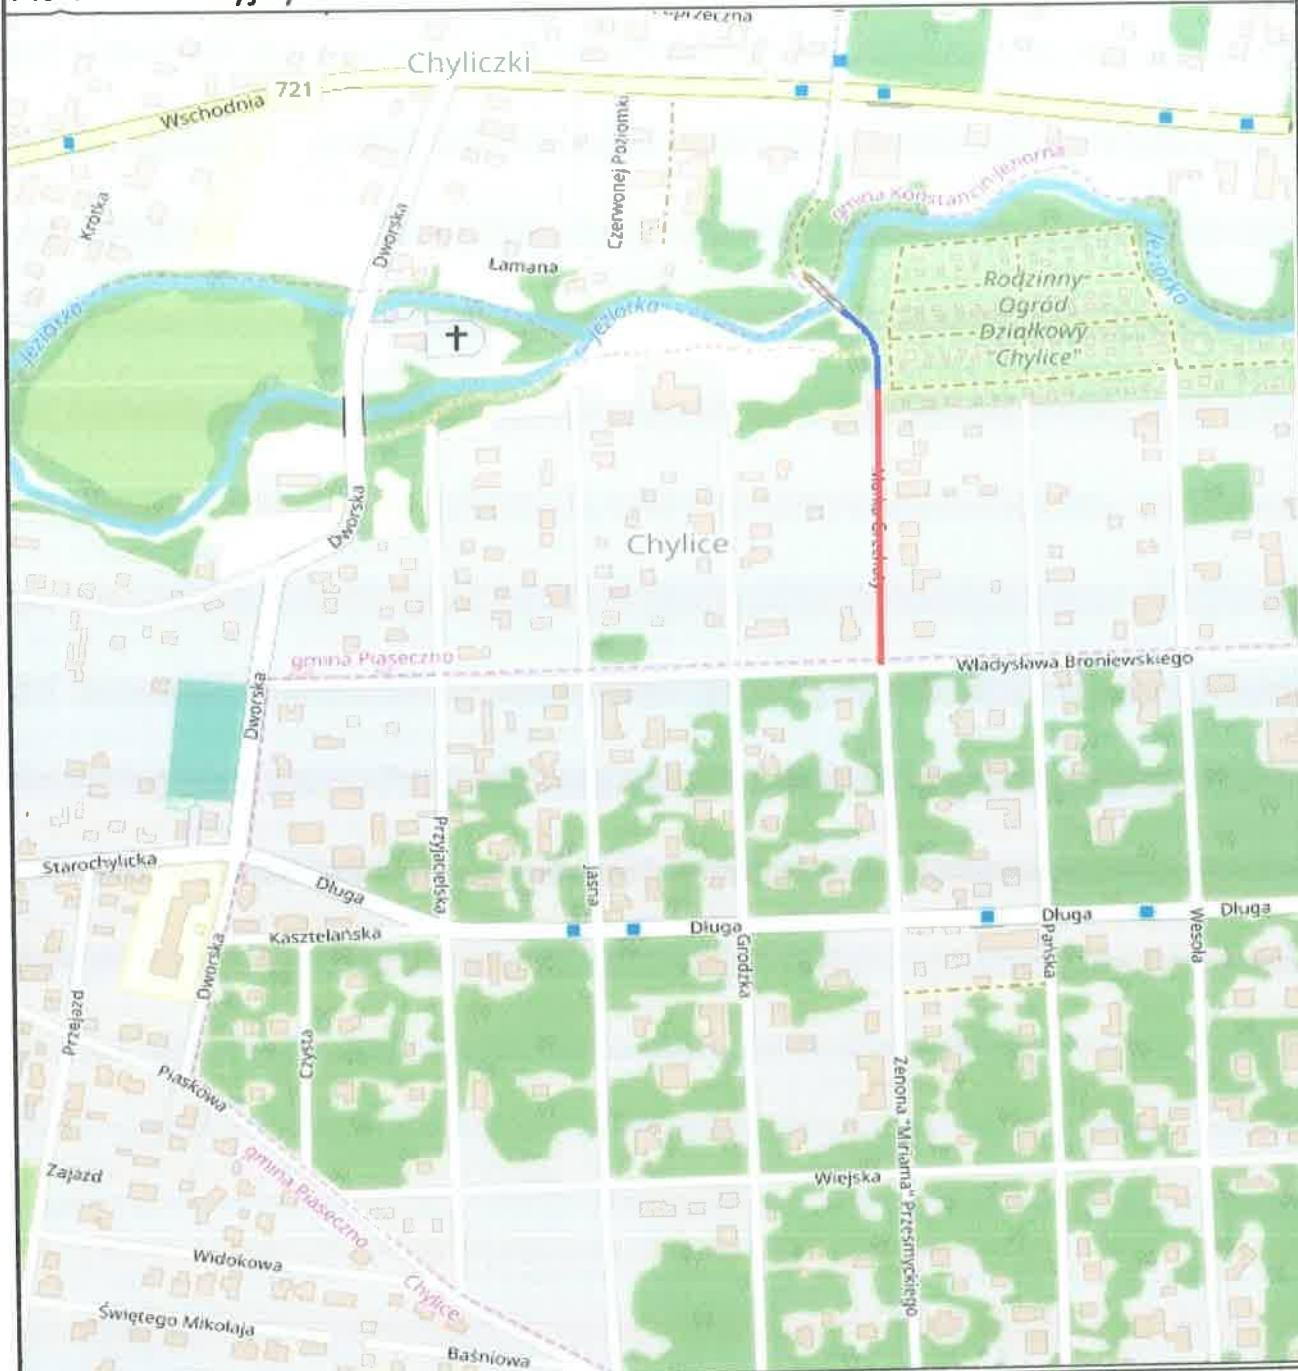

LEGENDA:

-  - Chodnik
-  - Jezdnia

INSPEKTOR

ds. nadzoru robót drogowych

Lewicki
mgr inż. Marek Ławrecki
Upr. MAZ/0344/OWOD/08