


ul. Iwa - odcinek 1

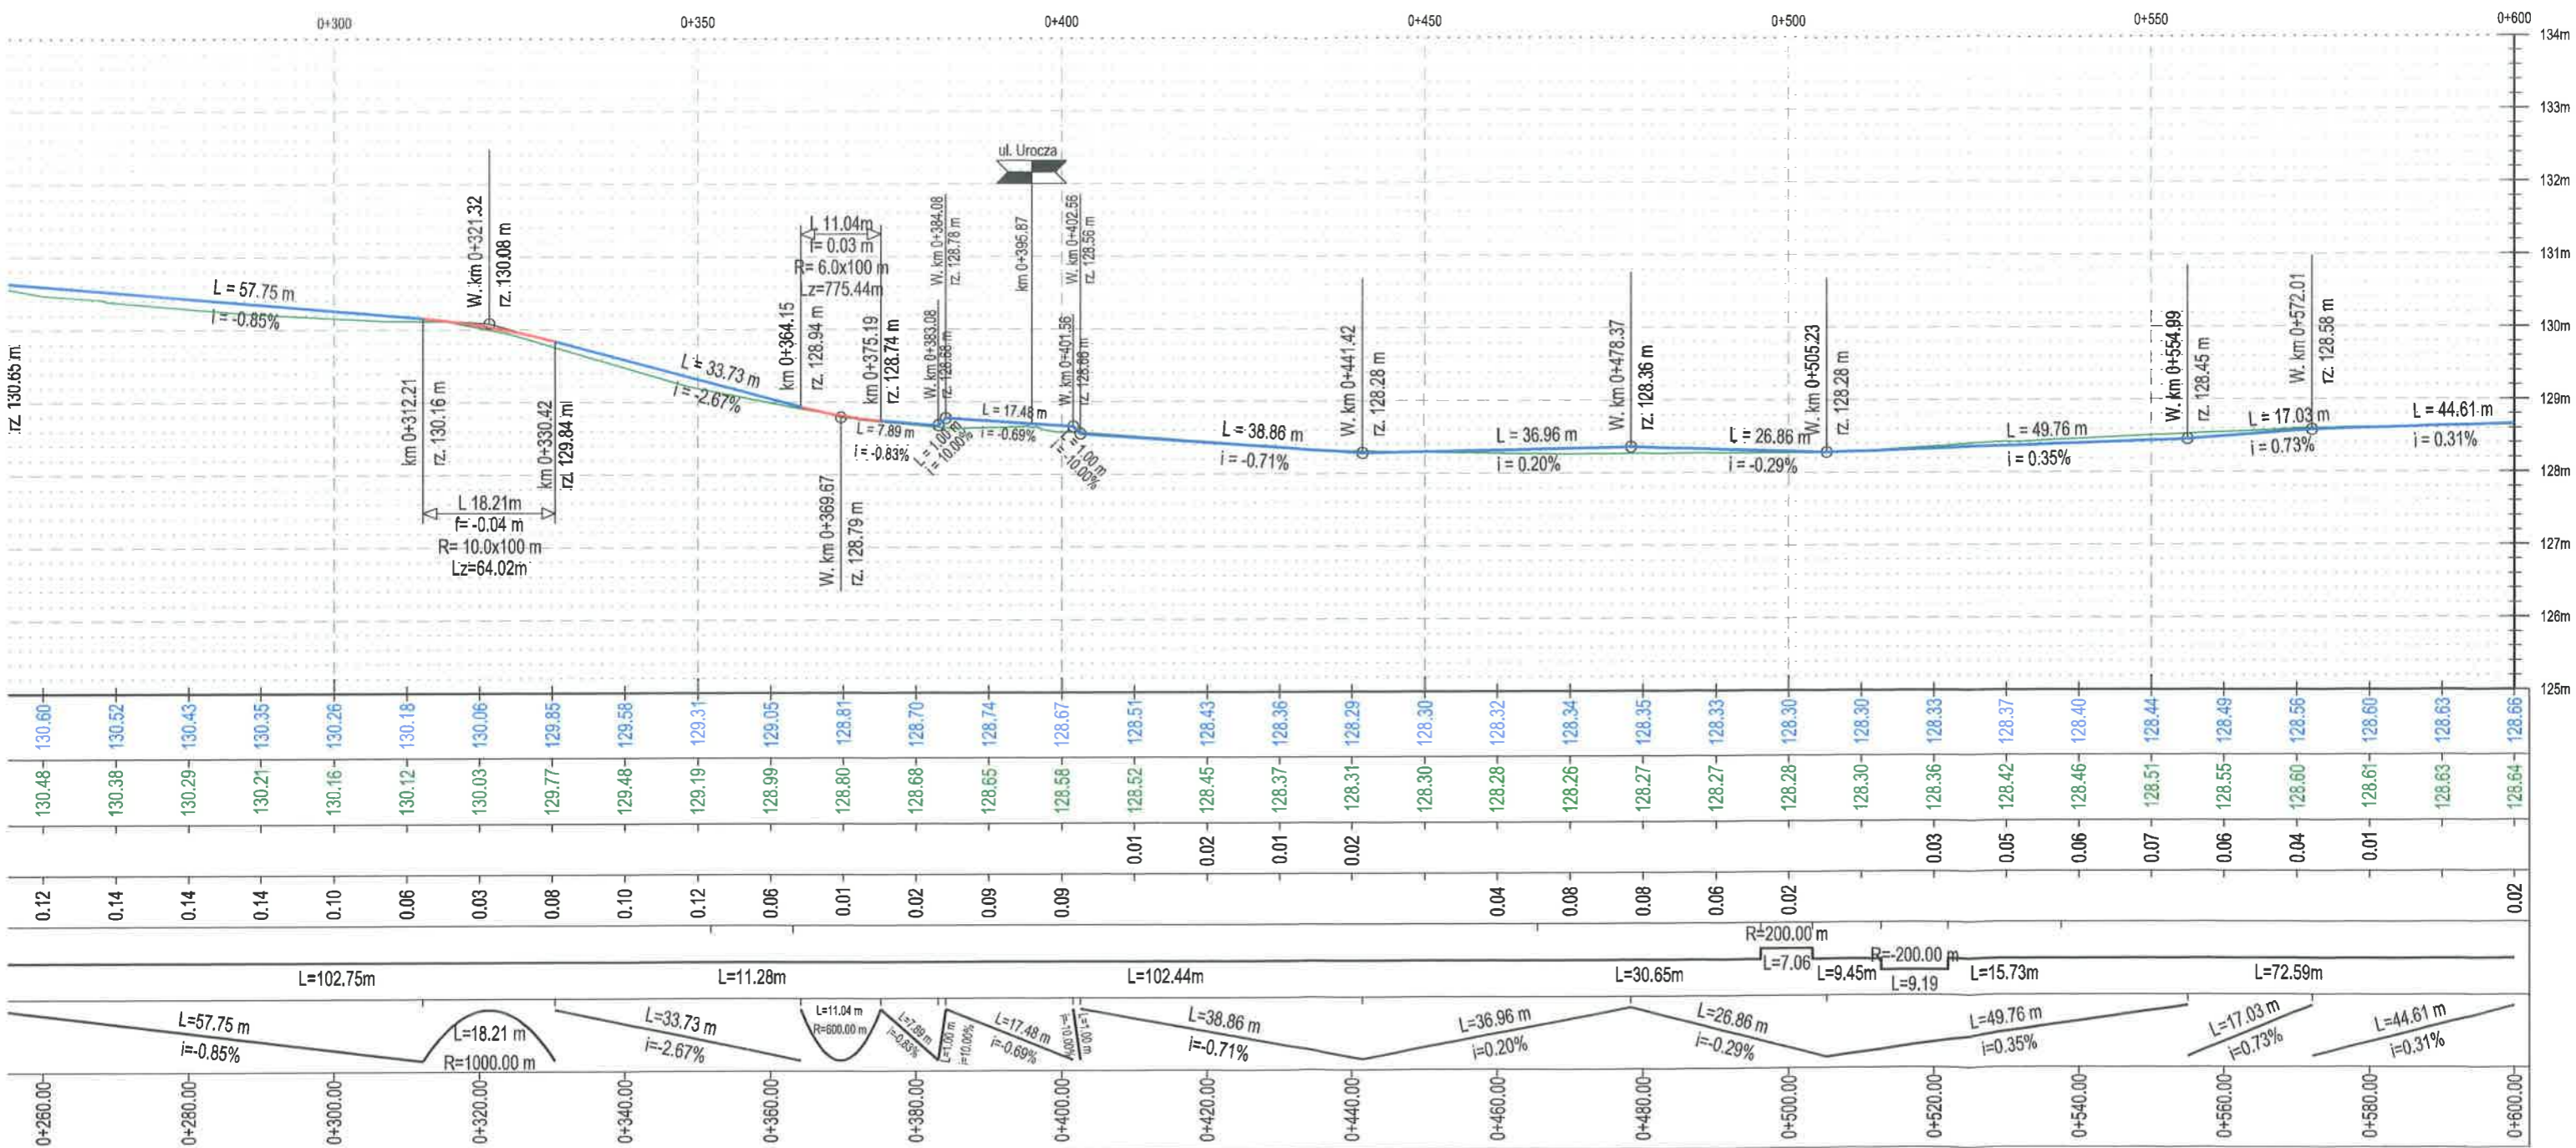

INSPEKTOR
ds. nadzoru robót drogowych
[Signature]
mgr inż. Marek Ławrecki
Upr. MAZ/0344/OWOD/08