


ZAŁĄCZNIK NR 8.

 zabudowa HPL
 drzwi do wyjścia

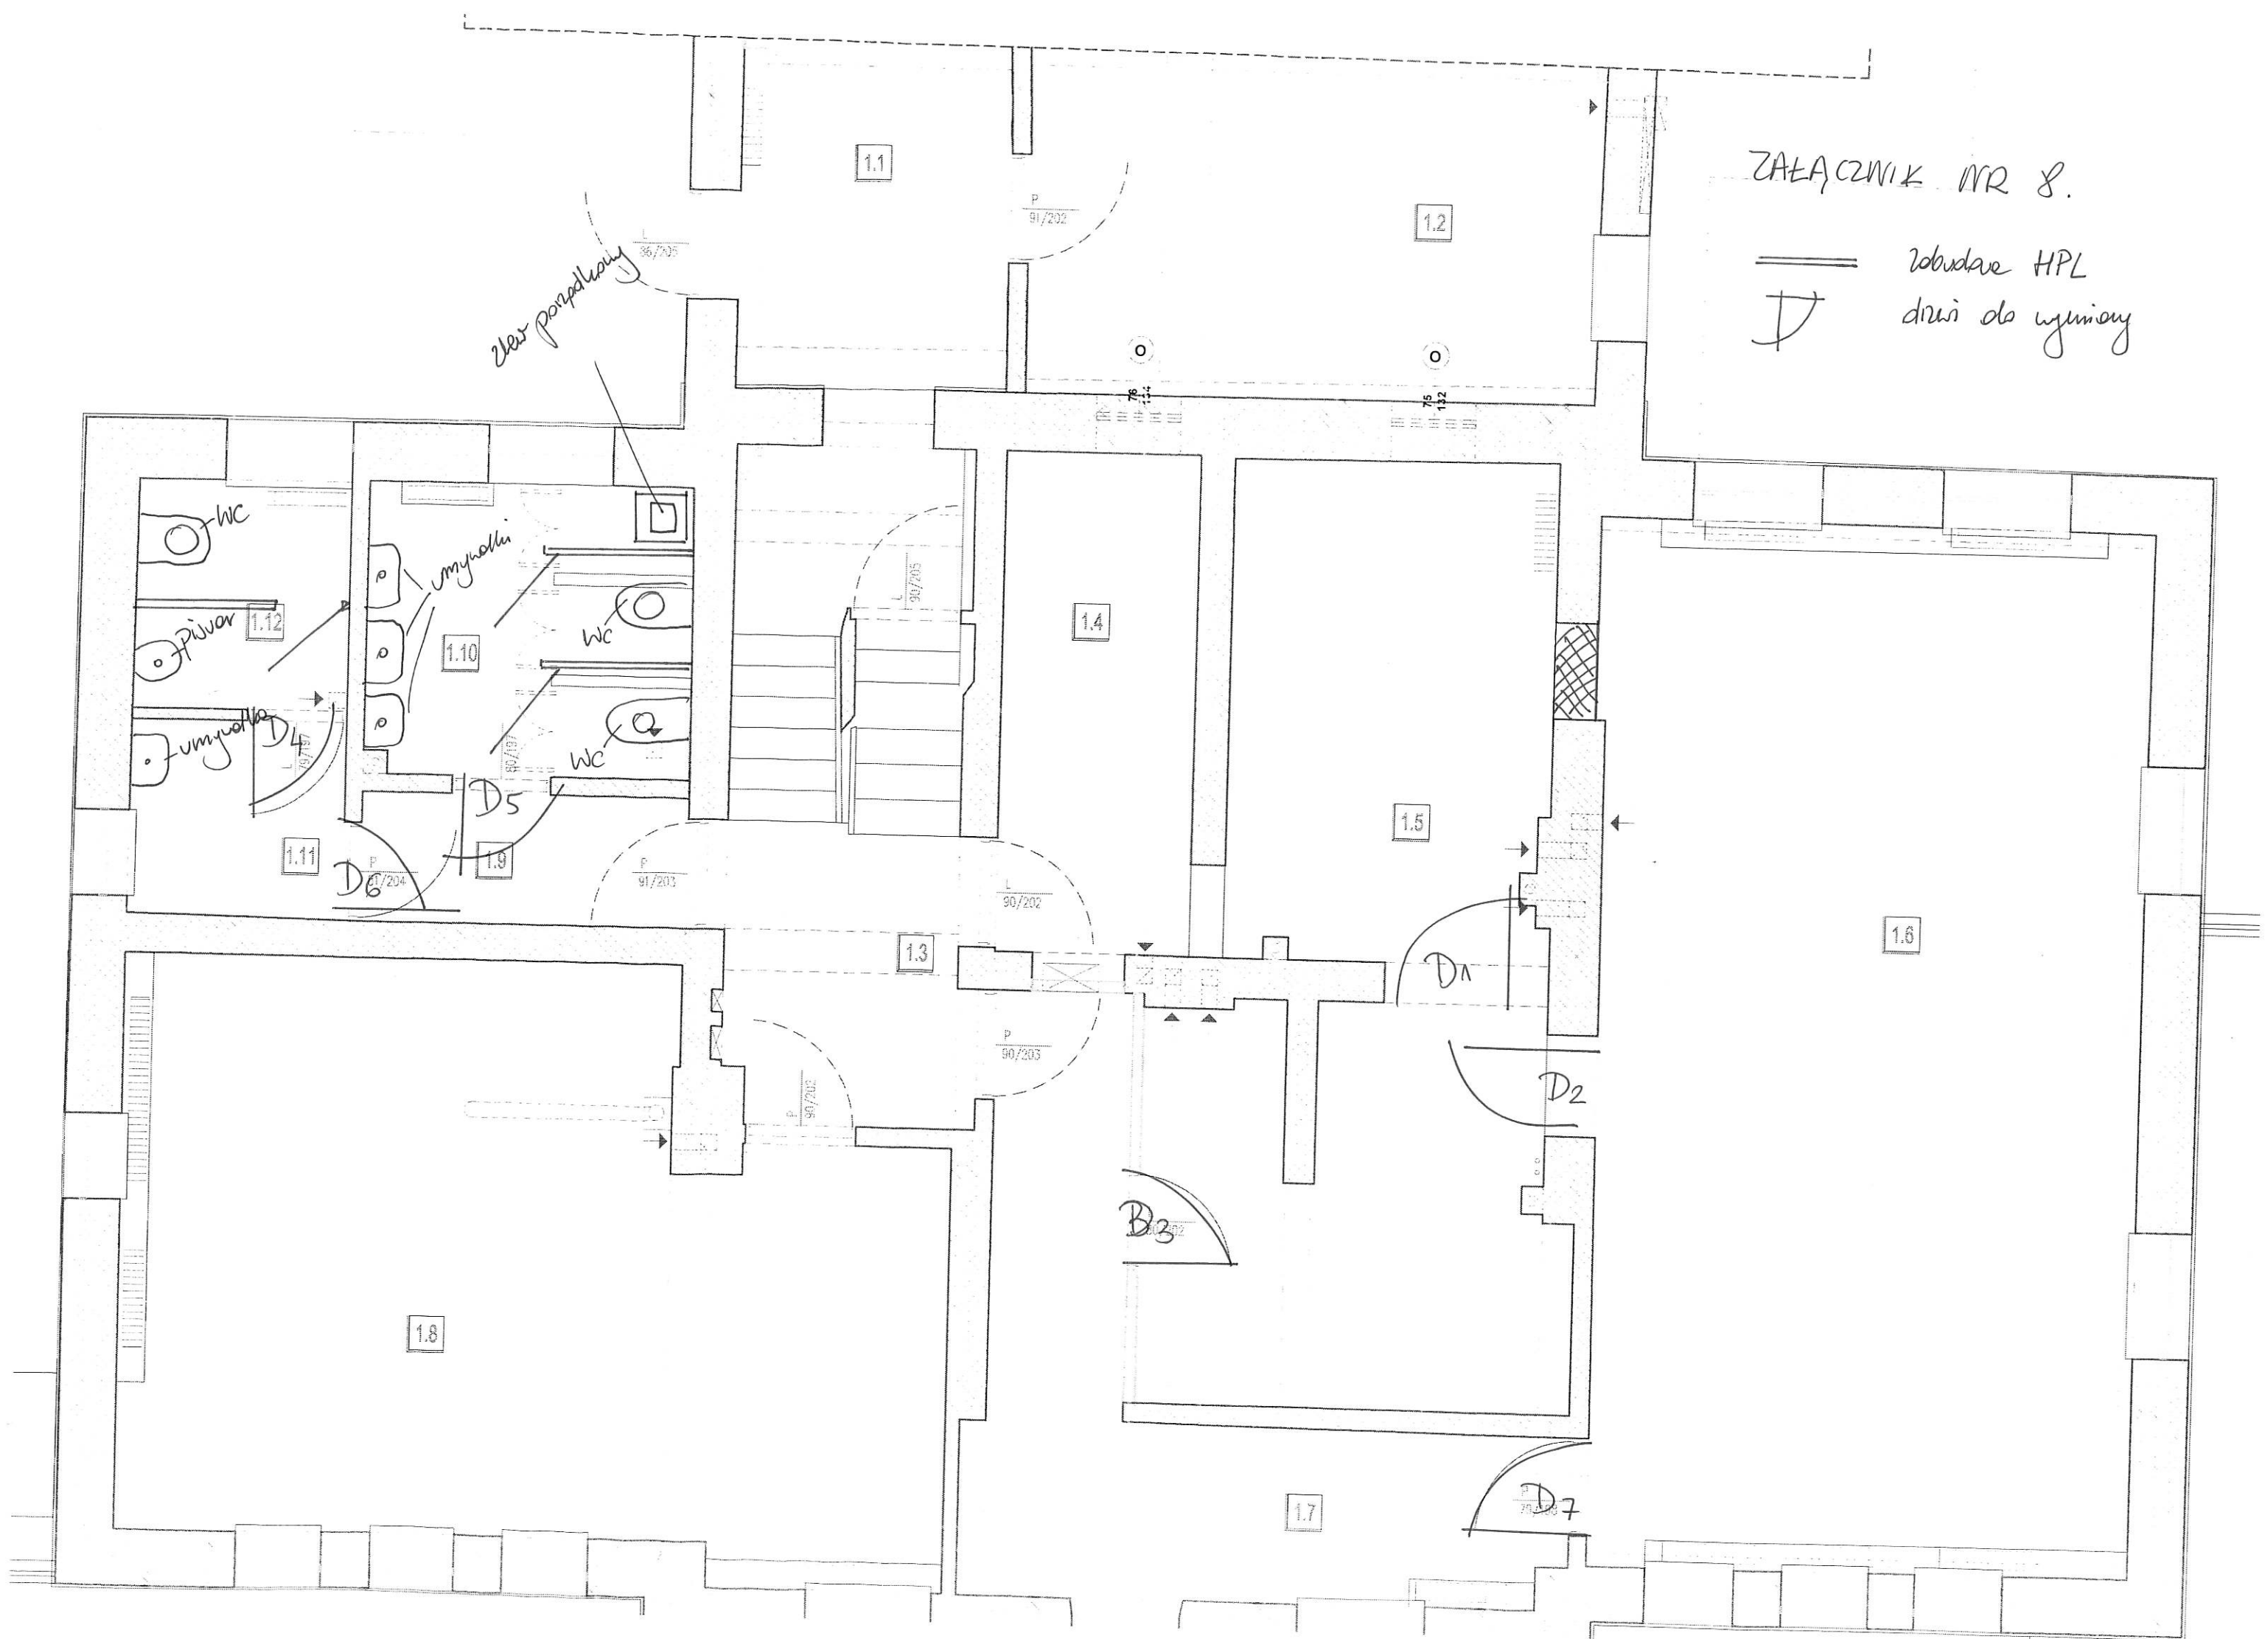

Siewakowskiego 11

Załącznik NR 10a)




DIALux

C:\projekty\UG Piaseczno\adaptacja przedszkola na biura - sierakowskiego\sierakowskiego_11_tylko_parter_10-12-2019.dlx

UM Piaseczno

Załącznik nr 10 b)

OP3	13 *	LL IPLA-350ZN-23W_MWPL_2900lm (2901 lm; 23.0 W)
OP2	2 *	LL IPS-6060-23W_130lm_R-4K0-PR-MWPL (2990 lm; 23.0 W)
OP4	9 *	LL IPS-6060-43W_130lm_R-4K0-PR-PUSH (5629 lm; 43.0 W)
OP1	2 *	LL IPS-6060-46W_130lm_R-4K0-PR-PUSH (5980 lm; 46.0 W)
AW1	7 *	TM Technologie sp. z o.o. ONTEC S_M1_NM_7LED_ST_AT_DATA (0 lm; 0.0 W)

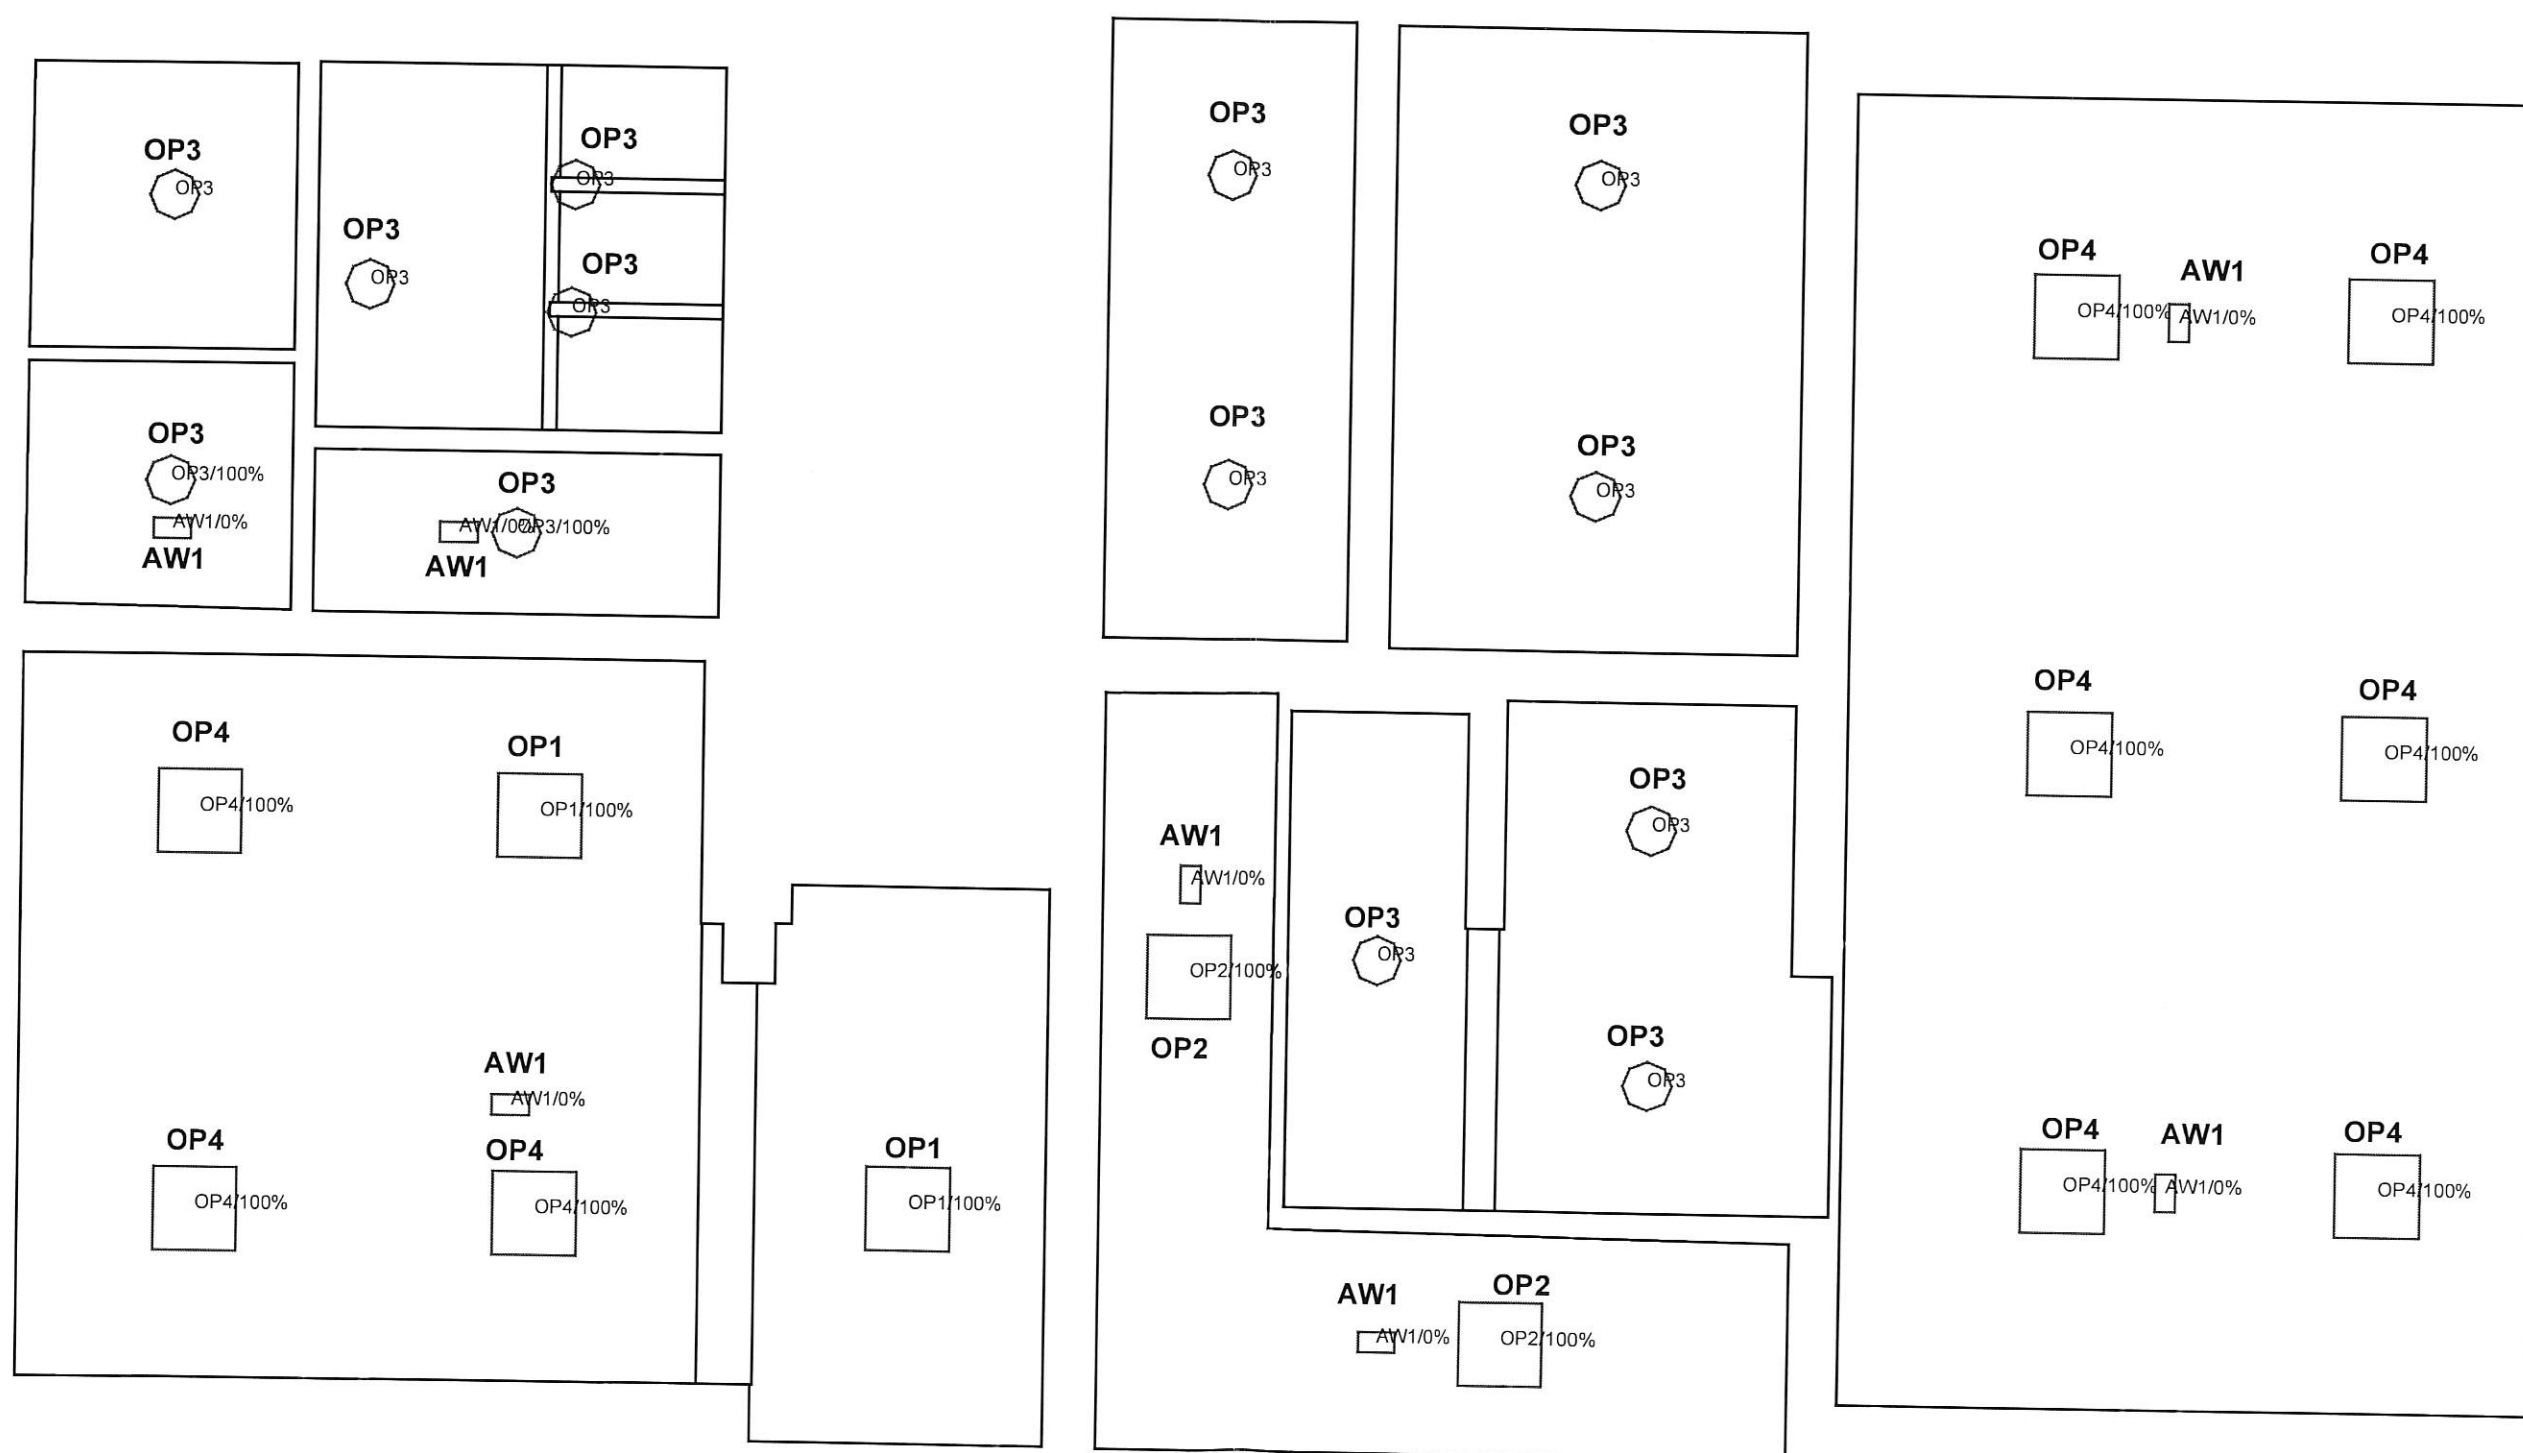

regaly, szafy
stoly

gwiazdo 230V

Suszarka
do wark

puszka telefoniczna

ruwa RL

listwa komputerowa 4 szt
gwiazd DATA 3 szt gwiazd 230V
+ 3 szt gwiazd 2x RJ 45

listwa komputerowa 2 szt DATA
2 szt gwiazd 230V 1.2 +
2 szt gwiazd 2x RJ 45

wyłącznik p/t

podwójny przycisk dzwoniący

wypust 1-fazowy

1.6 i 1.5 Pomieszczenia Biurowe

1.5 Magazynu

1.5a Kuchnia

1.4 Szatnia / Dorożka

1.7, 1.9, 1.11 Korytarze

1.12, 1.10 Łazienki

ścianka 2 m

