



WARSZAWA
dz. Ursynów
pow. warszawski

WARSZAWA
dz. Ursynów
pow. warszawski

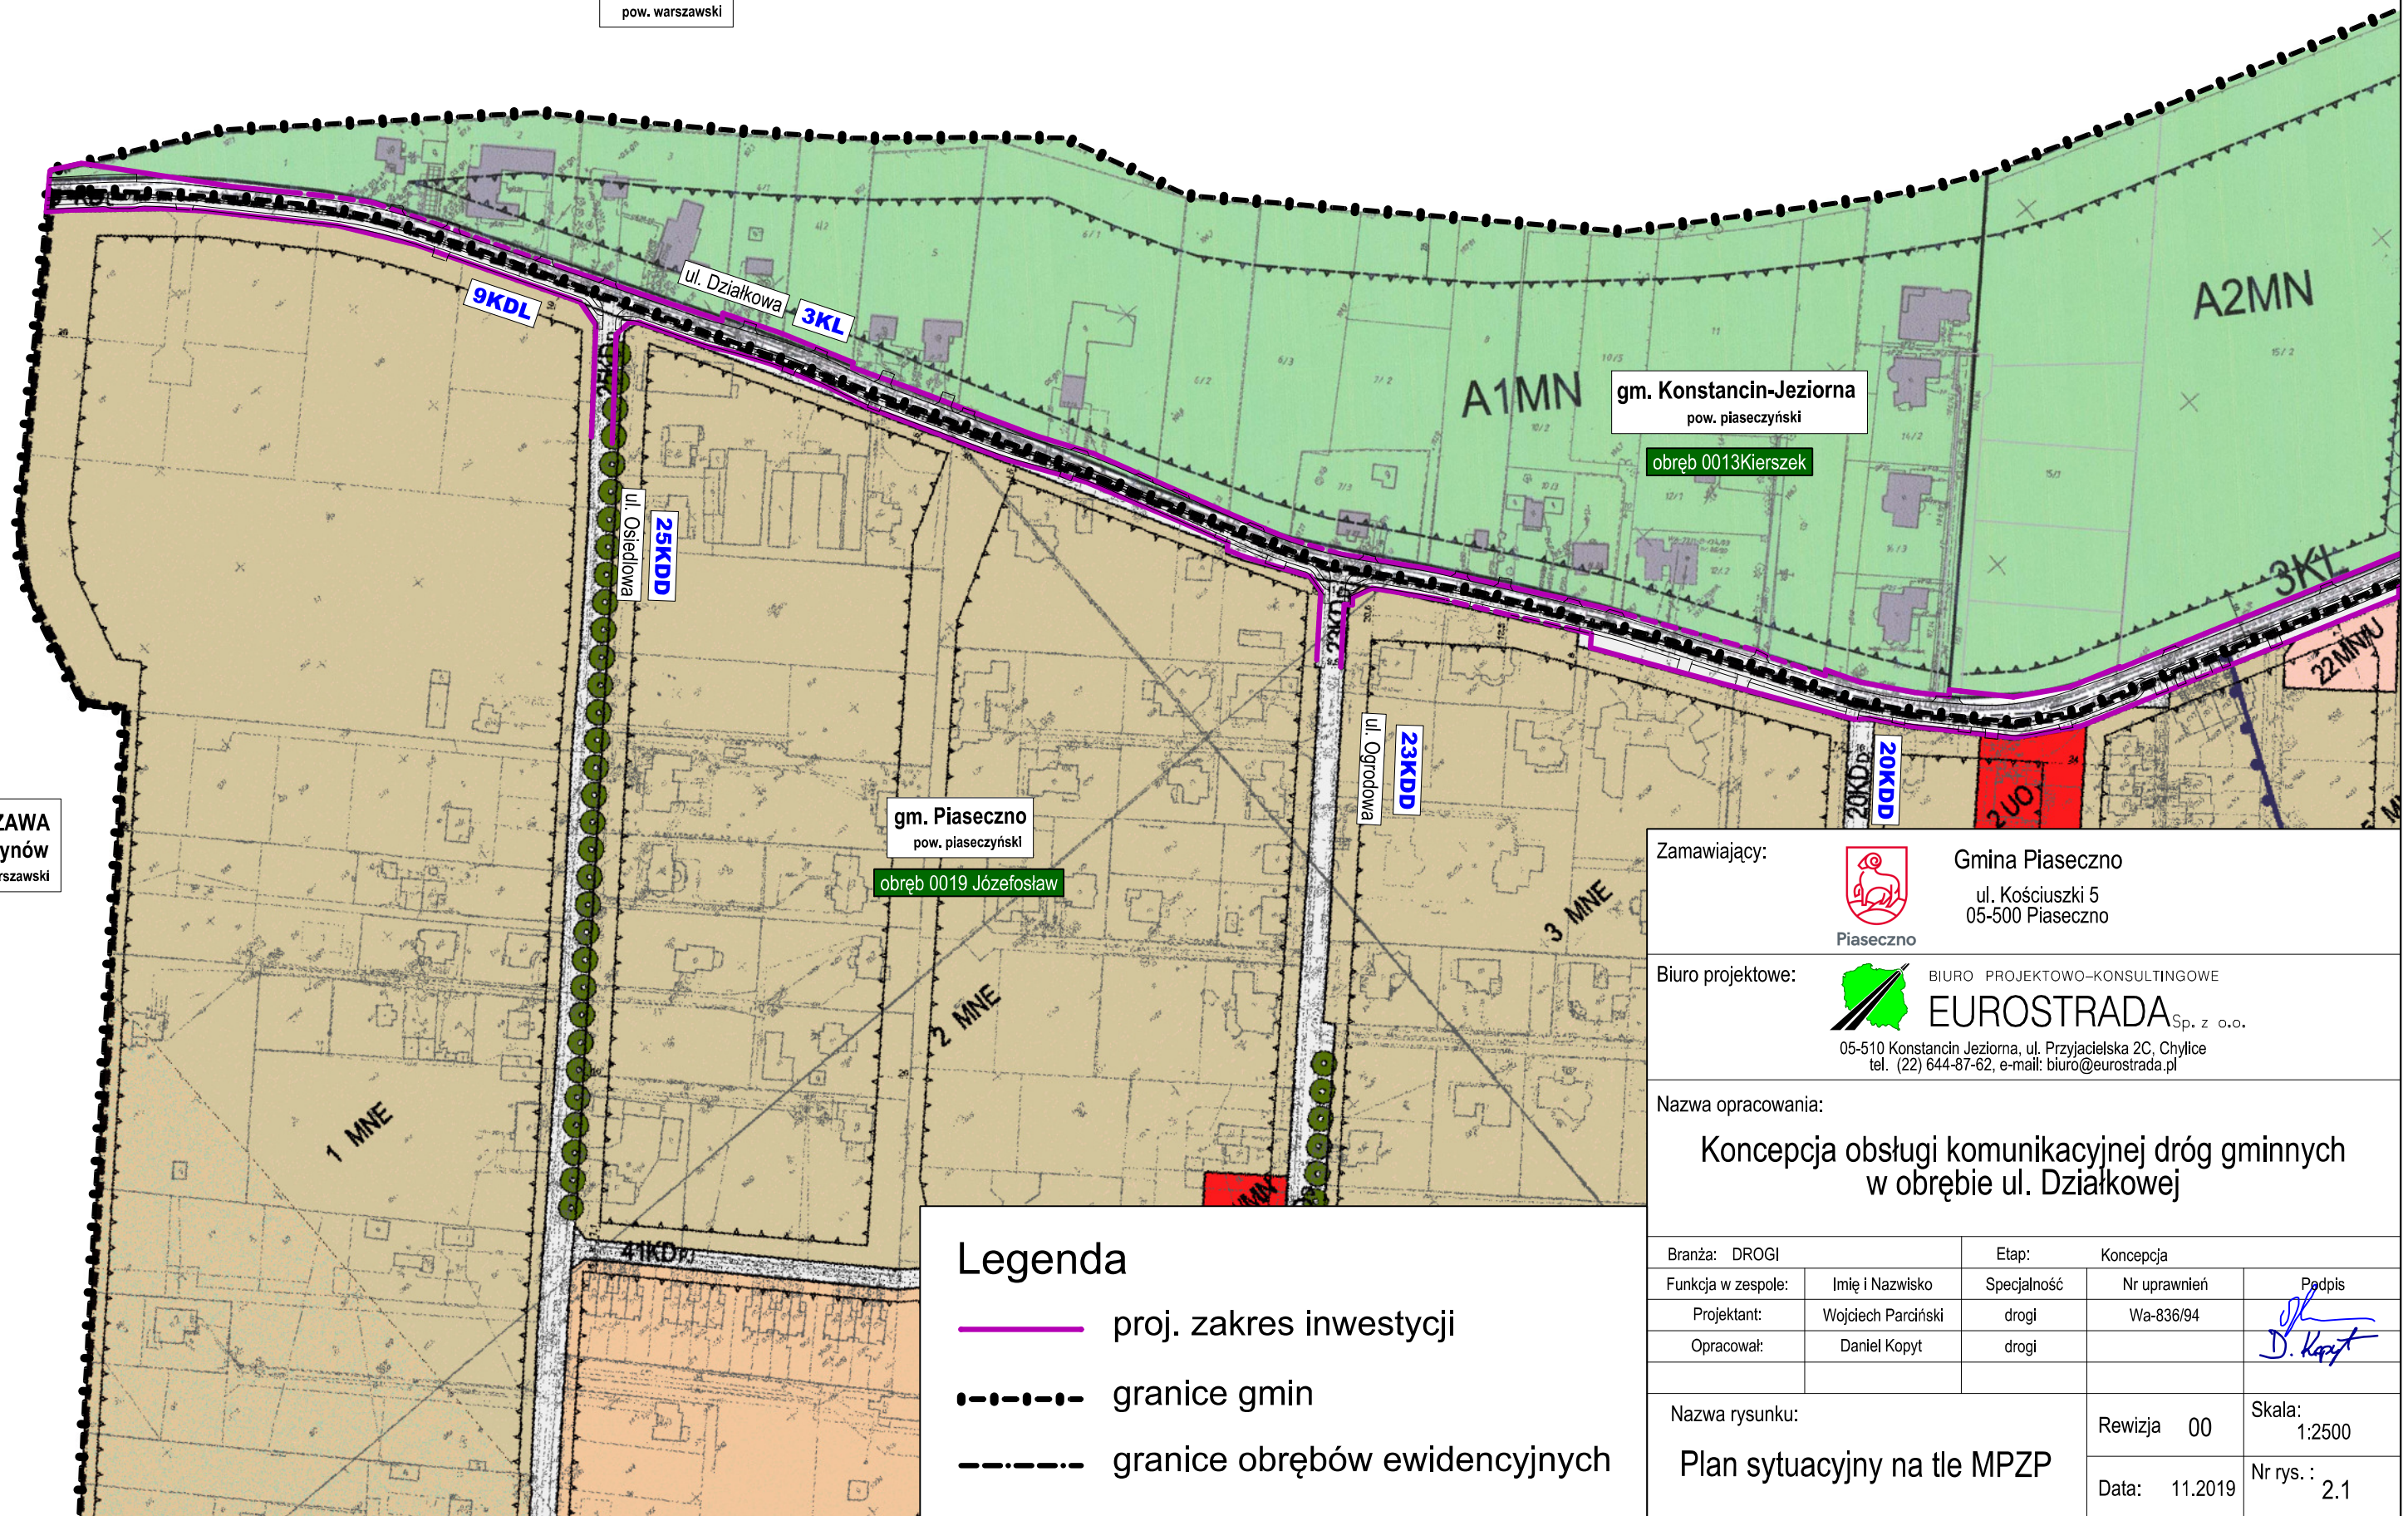


Legenda

- proj. zakres inwestycji
- - - - - granice gmin
- · - · - granice obrębów ewidencyjnych

Zamawiający:  **Gmina Piaseczno**
ul. Kościuszki 5
05-500 Piaseczno

Biuro projektowe:  **BIURO PROJEKTOWO-KONSULTINGOWE EUROSTRADA Sp. z o.o.**
05-510 Konstancin Jeziorna, ul. Przyjacielska 2C, Chylce
tel. (22) 644-87-62, e-mail: biuro@eurostrada.pl

Nazwa opracowania:
Koncepcja obsługi komunikacyjnej dróg gminnych w obrębie ul. Działkowej

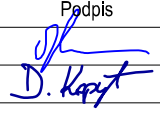Branża: DROGI	Etap: Koncepcja		
Funkcja w zespole:	Imię i Nazwisko	Specjalność	Nr uprawnień
Projektant:	Wojciech Parciński	drogi	Wa-836/94
Opracował:	Daniel Kopyt	drogi	

Nazwa rysunku:	Rewizja 00	Skala: 1:2500
Plan sytuacyjny na tle MPZP	Data: 11.2019	Nr rys.: 2.1