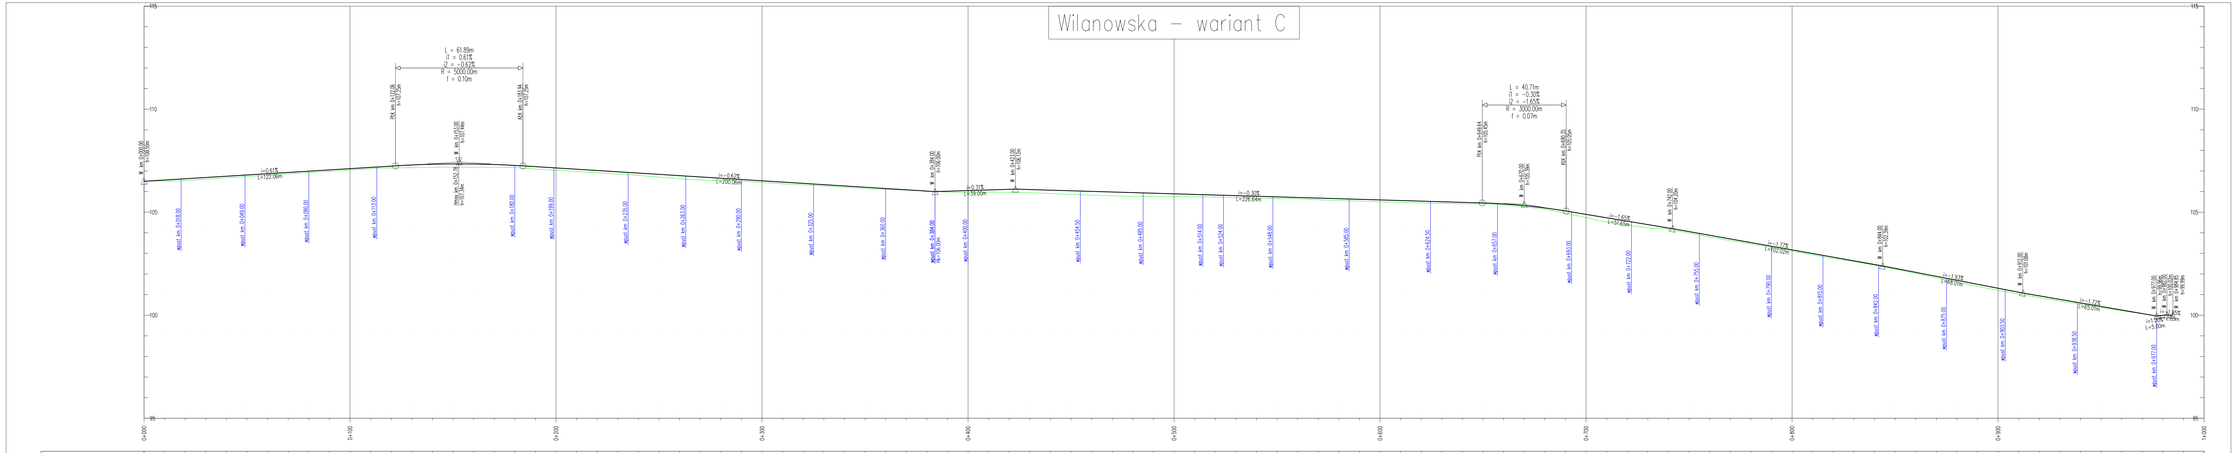

Inwestor	Burmistrz Miasta i Gminy Płaskocz ul. Kościuszki 5, 55-000 Płaskocz tel. (022) 701 75 00 fax: (022) 756 70 49 e-mail: ocean@plaskoczino.eu; www.plaskoczino.eu
Jednostka projektowa	ROBIMART Sp. z o.o. ul. Mechaników 1A lok. 3, 05-800 Pruszków tel. (022) 240 34 10 fax: (022) 399 70 91 e-mail: biuro@robimart.pl; www.robimart.pl
Nazwa zamierzenia budowlanego	ROZBUDOWA DROGI GMINNEJ – ULICY WILANOWSKIEJ W JÓZEFOSŁAWIU NA ODCINKU OD UL. GEODETÓW DO UL. CYRANECZKI
Nazwa i adres obiektu budowlanego	DROGA GMINNA – ULICA WILANOWSKA W JÓZEFOSŁAWIU NA ODCINKU OD UL. GEODETÓW DO UL. CYRANECZKI
Stadium	PROJEKT KONCEPCYJNY
Branża	DROGOWA
Data	STYCZEŃ 2020
Skala	1:500
Nr rys.	6
Nr strony	
Główny projektant	inż. Mariusz Jóźwiak — Specjalność i nr uprawnień: drogowe UD/0609/POOL/08 — Podpis
Projektant	mgr inż. Piotr Kończewski — Specjalność i nr uprawnień: drogowe WKŁ/0406/PWOD/11 — Podpis
Projektant sprawdzający	mgr inż. Robert Zalewski — Specjalność i nr uprawnień: drogowe WKŁ/0406/POOL/05 — Podpis
Nazwa rysunku	PRZEKRÓJ PODŁUŻNY