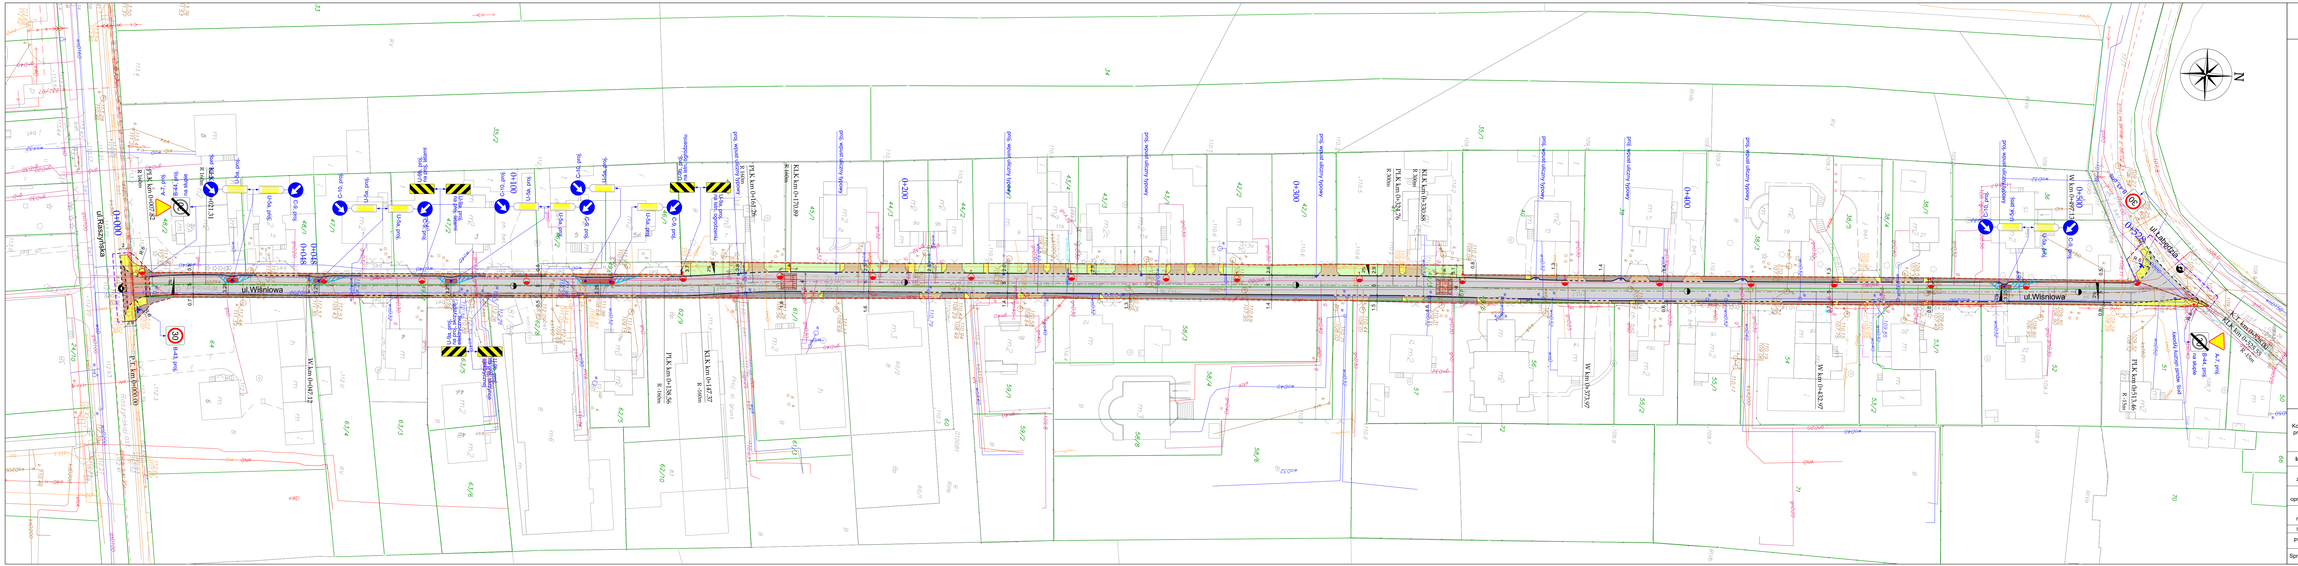

LEGENDA

- Proj. nawierzchnia jezdni z kostki betonowej w kolorze grafitowym
- Proj. nawierzchnia chodnika z kostki betonowej w kolorze szarym
- Proj. nawierzchnia zjazdu z kostki betonowej w kolorze grafitowym
- Proj. nawierzchnia pobocza z kruszywa
- Proj. nawierzchnia wyniesienia z kostki betonowej
- Proj. zieleń
- Proj. krawężnik betonowy wyniesiony (+ 6cm powyżej poziomu jezdni)
- Proj. krawężnik betonowy obniżony (+ 3cm powyżej poziomu jezdni)
- Proj. opornik betonowy
- Proj. obrzeże betonowe
- Proj. rampa
- Linia rozgraniczająca teren inwestycji
- Projektowane latarnie
- Projektowana wyspa prefabrykowana
- Znak projektowany na wyspie (zerykanie)
- Znak projektowany

Konsorcjum projektowe:	REM PROJEKT ul. Jana Brzechwy 16, 96-100 Skierniewice						
Inwestor:	Urban Media Al. Niepodległości 13/73, 02-653 Warszawa						
Nazwa zadania:	Gmina Piaseczno, ul. Kościuszki 5, 05-500 Piaseczno						
Faza opracowania:	Rozbudowa ulicy Wiśniowej na odc. od ul. Raszyńskiej do ul. Łabędziej w Piasecznie						
Tytuł rysunku:	PROJEKT BUDOWLANY BRANŻY DROGOWEJ					Nr rysunku:	2
	PLAN KONCEPCYJNY - CZĘŚĆ II					Skala:	1:500
Stanowisko:	Imię i Nazwisko:	Specjalność:	Nr uprawnień:	Podpis:			
Projektant:	mgr inż. Marcin Lukasiewicz	drogi	LOD/1092/POOD/09			Data:	01.2020
Sprawdzający:	mgr inż. Rafał Urban	drogi	LUB/0184/PWOD/06				