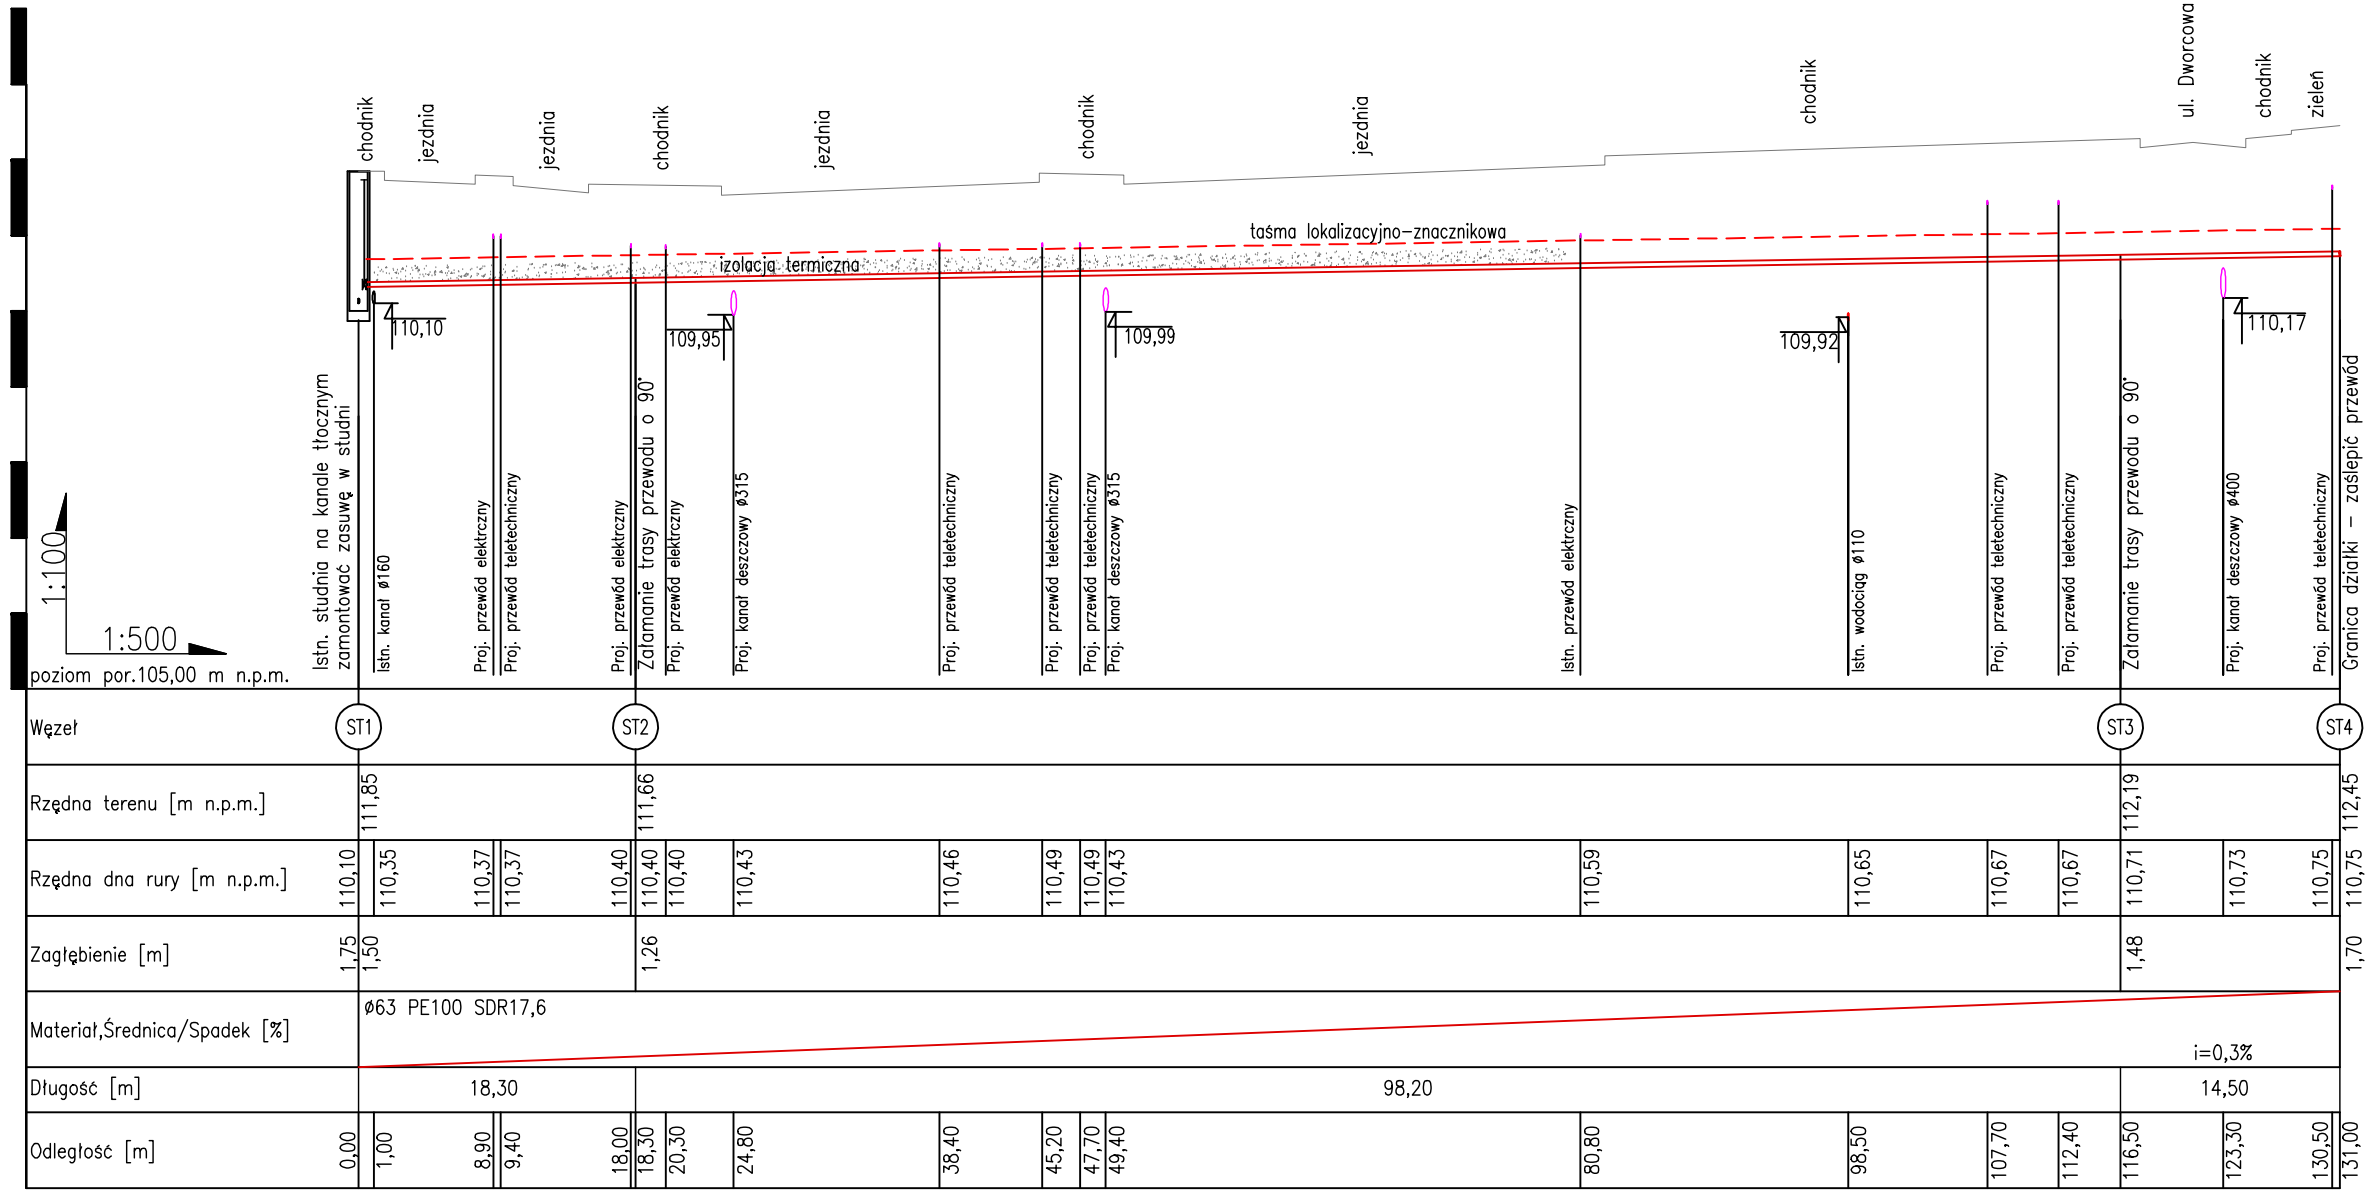

UWAGA:

1. Z uwagi na niepełne informacje co do danych technicznych (średnice, zagłębienie) występujacego uzbrojenia technicznego zlokalizowanego w pasie drogowym wszelkie zamówienia materiałów i prace ziemne należy prowadzić dopiero po wcześniejszym ustaleniulokalizacji i sprawdzeniu jego parametrów.
   Przekopy kontrone należy wykonywać min. co 10m.
2. Roboty ziemne należy wykonywać ze szczególną ostrożnością i pod nadzorem gestorów sieci.
3. Po odkopaniu istn. sieci uzbrojenia terenu ewentualnie skorygować rzędne projektowanych sieci i dostosować do rzeczywistych rzędnych.
4. Po odkopaniu istn. sieci uzbrojenia terenu należy sprawdzić i ewentualnie skorygować średnice istniejących przewodów.
5. W przypadku układania przewodów powyżej strefy przemarzania należy je zabezpieczyć termicznie.
6. Należy dostosować rzędne włazów istniejących studni do nowych rzędnych drogowych.

Inwestor

Burmistrz Miasta i Gminy Piaseczno
ul. Kościuszki 5, 05-500 Piaseczno
tel. (022) 701 75 00 fax: (022) 755 70 49
e-mail: urzad@piaseczno.eu; www.piaseczno.eu

Jednostka projektowa

ROBIMART

ROBIMART Sp. z o.o.
ul. Staszica 1 piętro V, 05-500 Piaseczno
tel. (022) 245 34 00 fax: (022) 388 70 91
e-mail: biuro@robimart.pl; www.robimart.pl

Nazwa zamierzenia budowlanego

ROZBUDOWA DROGI GMINNEJ – ULICY DWORCOWEJ NA ODCINKU OD UL. SIENKIEWICZA DO UL. JANA PAWŁA II (BEZ SKRZYŻOWANIA) W PIASECZNIE

Nazwa i adres obiektu budowlanego

SIEĆ WODOCIĄGOWA I SIEĆ KANALIZACJI SANITARNEJ ZLOKALIZOWANA W DRODZE GMINNEJ – ULICY DWORCOWEJ NA ODCINKU OD UL. SIENKIEWICZA DO UL. JANA PAWŁA II (BEZ SKRZYŻOWANIA) W PIASECZNIE, POWIAT PIASECZYŃSKI, WOJEWÓDZTWO MAZOWIECKIE

Stadium	Branża	Tom
PROJEKT WYKONAWCZY	SANITARNA	II/IIB

Projektant: inż. Artur Kolanowski	Specjalność i nr uprawnień: MAZ/6198/PWOS/08	Podpis	Data: PAŹDZIERNIK 2019
Opracował: mgr inż. Beata Rusak		Podpis	Skala: 1:500/100
Projektant sprawdzający: mgr inż. Andrzej Kujawski	Specjalność i nr uprawnień: ST-5439/97	Podpis	

Nazwa rysunku	Nr rys.	Nr strony
PROFIL SIECI KANALIZACJI SANITARNEJ TŁOCZNEJ km 0+130,00 – km 0+240,0	2.3	