



Schemat włączenia przyłącza

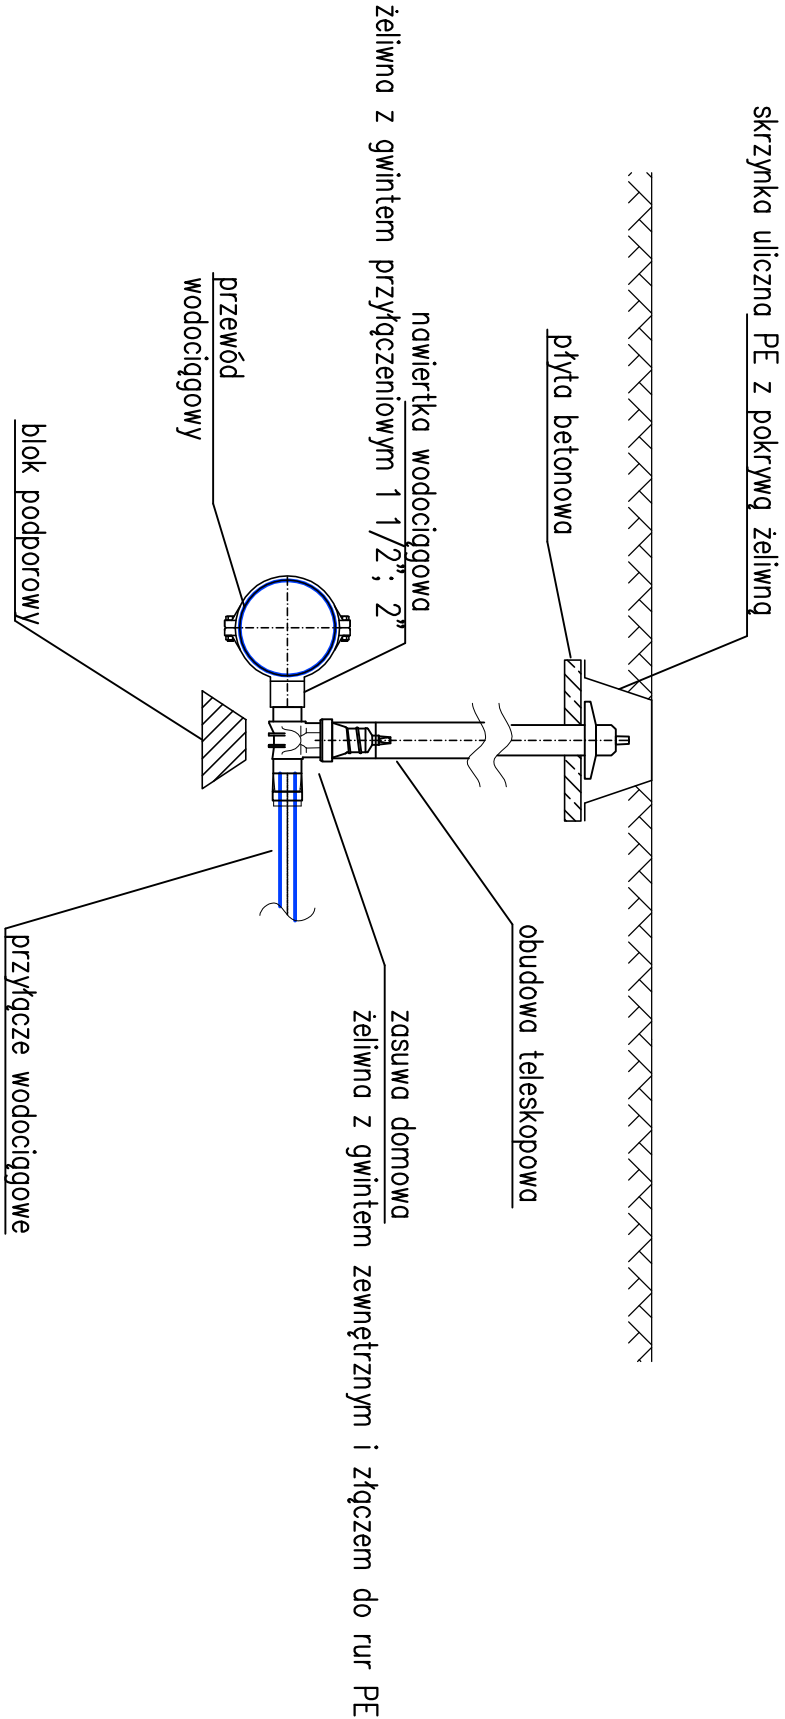

Uwaga:

1. Z uwagi na brak dokładnych informacji co do danych technicznych (średnice, zagłębienie) występującego uzbrojenia technicznego zlokalizowanego w pasie drogowym wszelkie zamówienia materiałów i prace ziemne należy prowadzić dopiero po wcześniejszym ustaleniu lokalizacji i sprawdzeniu jego parametrów.
2. Przekopy kontrolne należy wykonywać min. co 10m.
3. Roboty ziemne należy wykonywać ze szczególną ostrożnością i pod nadzorem gestorów sieci.
4. Po odkopaniu istn. sieci uzbrojenia terenu należy sprawdzić i ewentualnie skorygować wodociąg i dostosować do rzeczywistych rzędnych.
5. Po odkopaniu istn. sieci uzbrojenia terenu należy sprawdzić i ewentualnie skorygować średnice przewodów wodocigowych.
6. Należy wykonać podłączenie wszystkich nieruchomości do sieci wodociągowej osobnym przyłączem z nawiertką.
7. W przypadku układania przewodów wodocigowych powyżej strefy przemarzania należy je zabezpieczyć termicznie.
8. Przy wszystkich trójnikach i kolonach należy wykonać bloki oporowe, w przypadku braku możliwości wykonania bloku należy zastosować połączenia nierozłączne.
9. Pod wszystkimi zasuwami i hydrantami należy wykonać bloki podporowe.

Inwestor			
 Burmistrz Miasta i Gminy Piaseczno ul. Kościuszk 5, 05-500 Piaseczno tel. (022) 701 75 00 fax: (022) 756 70 49 e-mail: urzed@piaseczno.eu ; www.piaseczno.eu			
Jednostka projektowa			
ROBIMART Sp. z o.o. ul. Staszica 1 Dobre V, 05-800 Pruszków tel. (022) 245 34 00 fax: (022) 398 70 91 e-mail: biuro@robimart.pl ; www.robimart.pl			
Nazwa zomierzania budowlanego			
ROZBUDOWA DROGI GMINNEJ – ULICY DWORCOWEJ NA ODCINKU OD UL. SIENKIEWICZA DO UL. JANA PAWŁA II (BEZ SKRZYŻOWANIA) W PIASECZNE			
Nazwa i adres obiektu budowlanego			
SIĘĆ WODOCIĄGOWA I SIĘĆ KANALIZACJI SANITARNEJ ZLOKALIZOWANA W DRODZE GMINNEJ – ULICY DWORCOWEJ NA ODCINKU OD UL. SIENKIEWICZA DO UL. JANA PAWŁA II (BEZ SKRZYŻOWANIA) W PIASECZNE, POWIAT PIASECZYŃSKI, WOJEWÓDZTWO MAZOWIECKIE			
Stadium	Branża	Tom	
PROJEKT WYKONAWCZY	SANITARNA	II/II/B	
Projektant	Specjalność i nr uprawnień	Podpis	Data
inż. Artur Kolonowski	sanitarna MAZ/0196/PWS/06	Podpis	PAŹDZIERNIK 2019
Opracował	mgr inż. Beata Rusok	Podpis	Skala
Projektant sprawdzający	mgr inż. Andrzej Kujowski	Specjalność i nr uprawnień	1:500
sanitarna SI-543/87	Podpis		
Nazwa rysunku	Nr rys.	Nr strony	
SCHEMAT PRZYŁĄCZA WODY	3.2		