



ul. 1 Maja

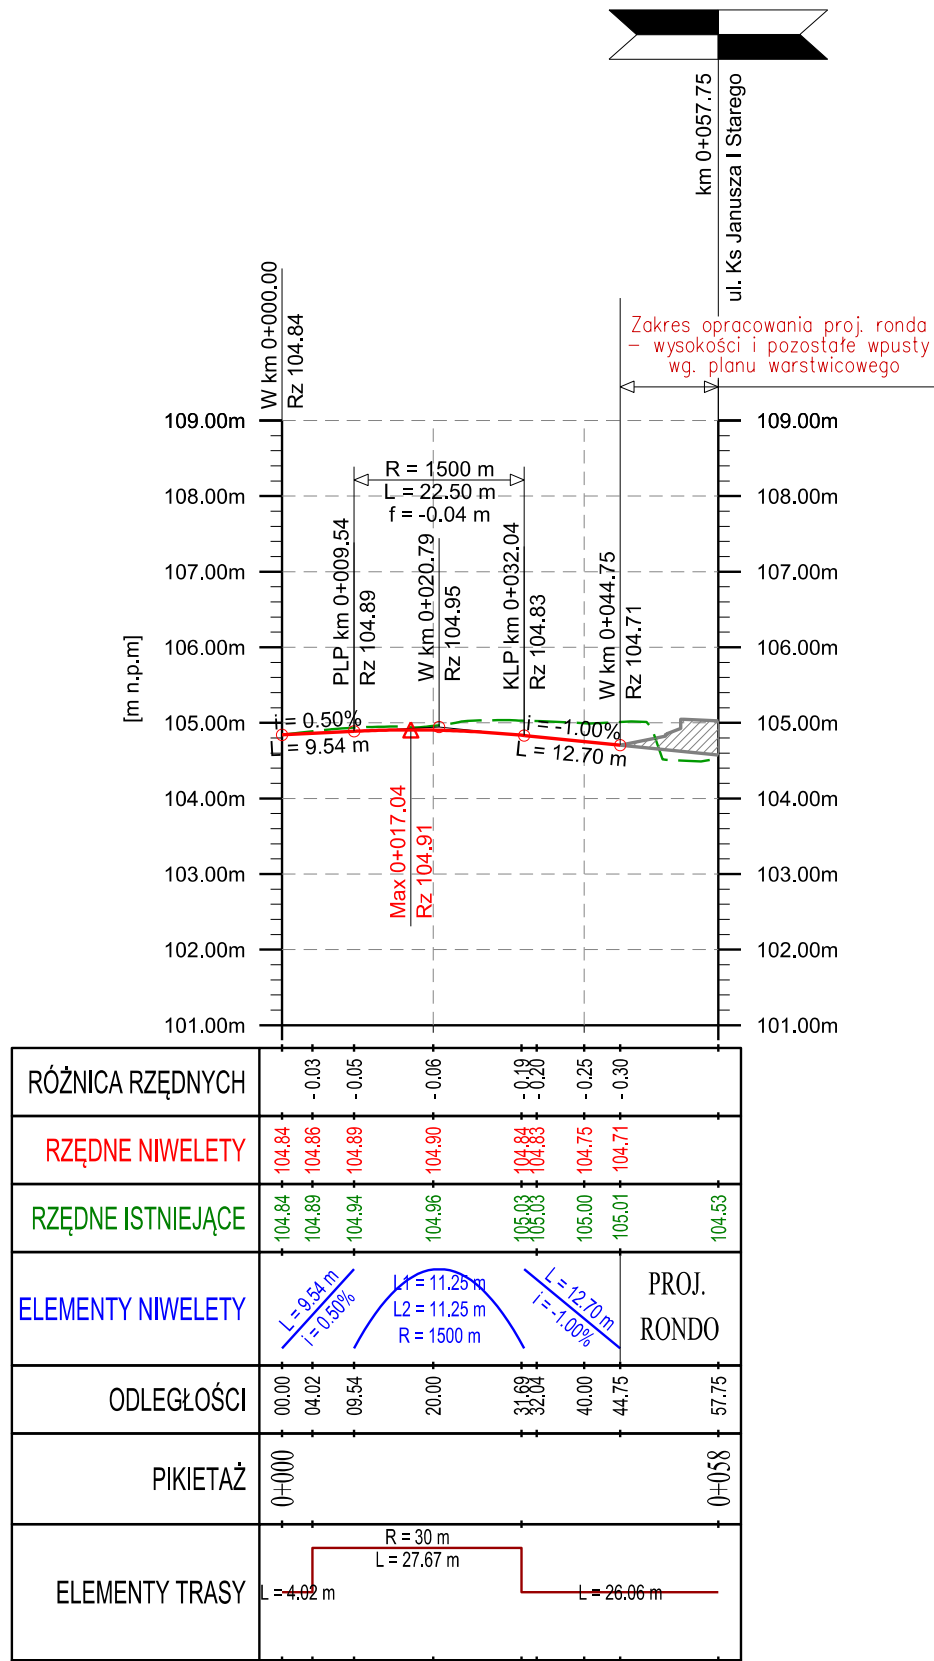

ul. Staszica

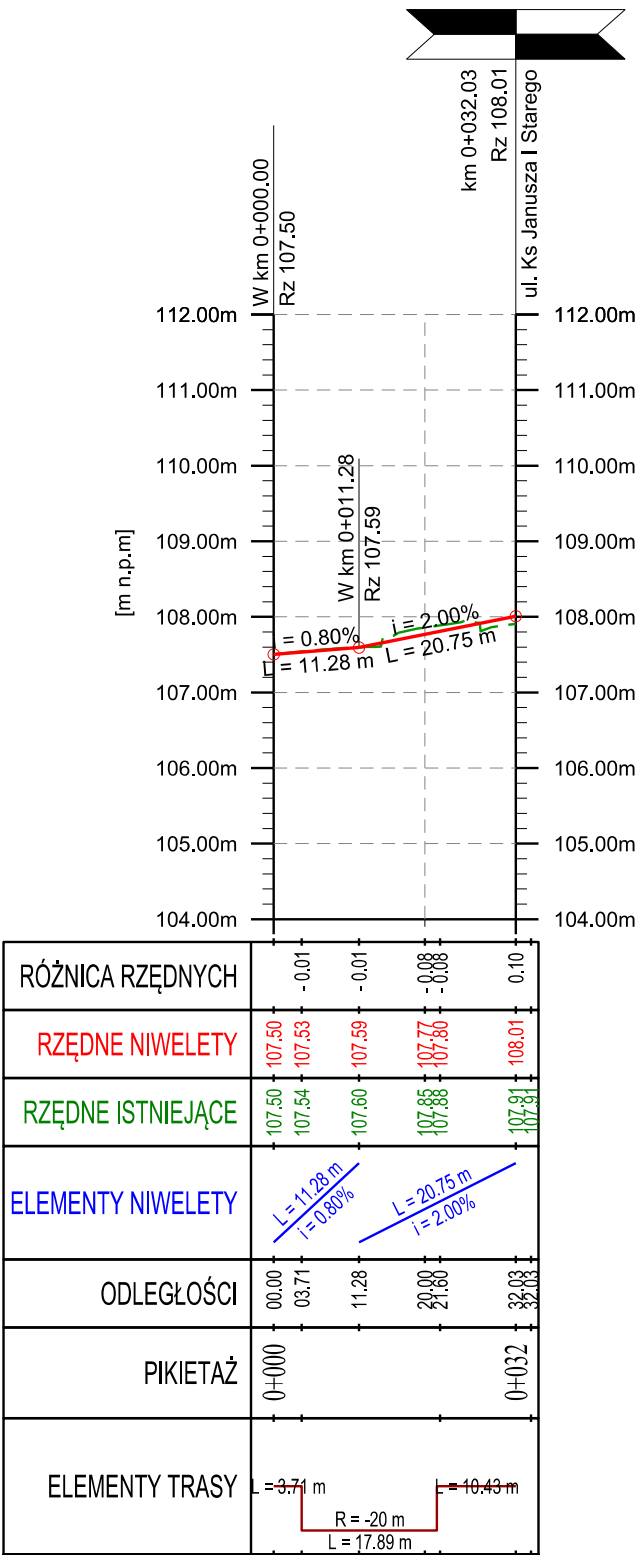

LEGENDA

- Projektowana niweleta
- Profil istniejącego terenu

UWAGA!
Lokalizacja wpustów wg. planu sytuacyjnego i/lub warstwicowego

Autor:

urban

MEDIA

al. Niepodległości 13 / 73
02-653 Warszawa

REM

PROJEKT

biuro projektów drogowych

ul. Jana Brzechwy 16
96-100 Skierniewice

Inwestor:

Burmistrz Miasta i Gminy Piaseczno
ul. Kościuszki 5; 05-500 Piaseczno

Tytuł projektu:

Rozbudowa drogi wojewódzkiej nr 722 - ul. Księcia Janusza I Starego na odcinku od skrzyżowania z DK 79 do Ronda Solidarności w m. Piaseczno

Faza opracowania:

PROJEKT WYKONAWCZY

Branża:

DROGOWA

Nr rys.:

3.2

Nazwa rysunku:



PROFIL PODŁUŻNY - ul. 1 Maja, ul. Staszica

Data:

06.2019 r.

Skala:

1:100/1000

Branża	Stanowisko	Imię i nazwisko	Uprawnienia	Podpis
Drogowa	Projektant:	mgr inż. Marcin ŁUKASIEWICZ	Nr ewid. LOD/1092/POOD/09 w specjalności drogowej	
	Opracowujący:	mgr inż. Jakub SŁONECKI	----	
	Spradzający	mgr inż. Rafał URBAN	Nr ewid. LUB/0184/PWOD/06 w specjalności drogowej	