




PRZEKRÓJ NORMALNY A - A  
~ km 0+048  
ul. Księcia Janusza (DW 722) skala 1:50

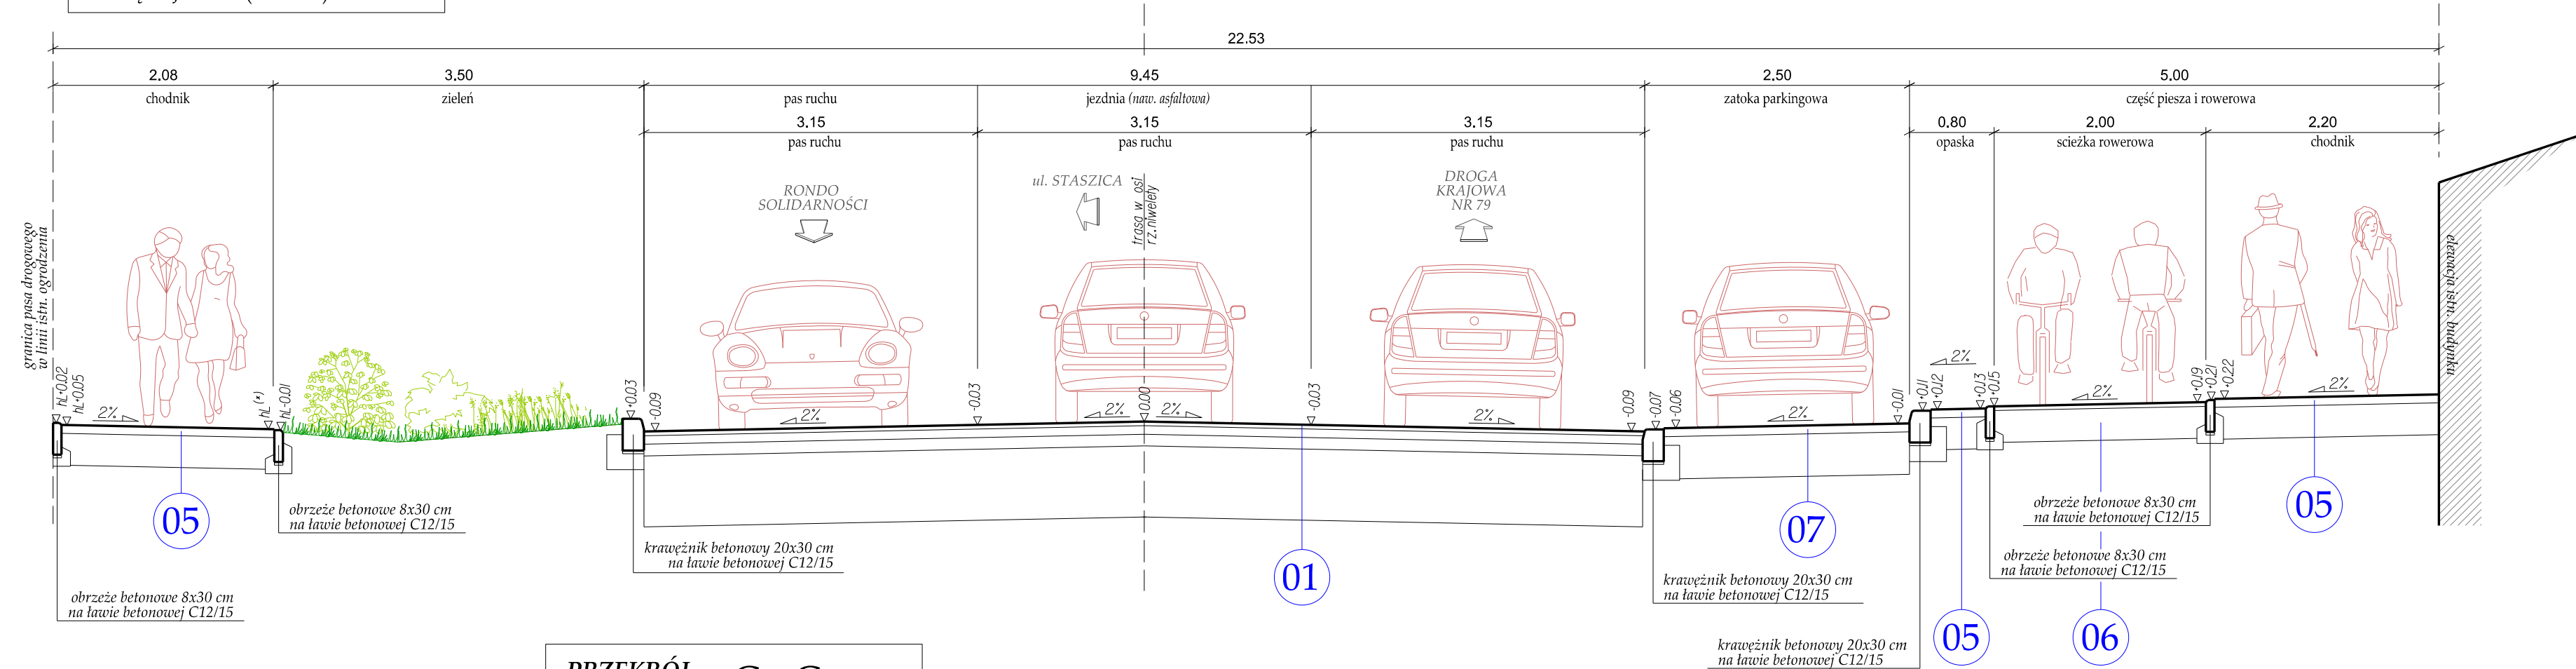

PRZEKRÓJ NORMALNY B - B  
~ km 0+116  
ul. Księcia Janusza (DW 722) skala 1:50

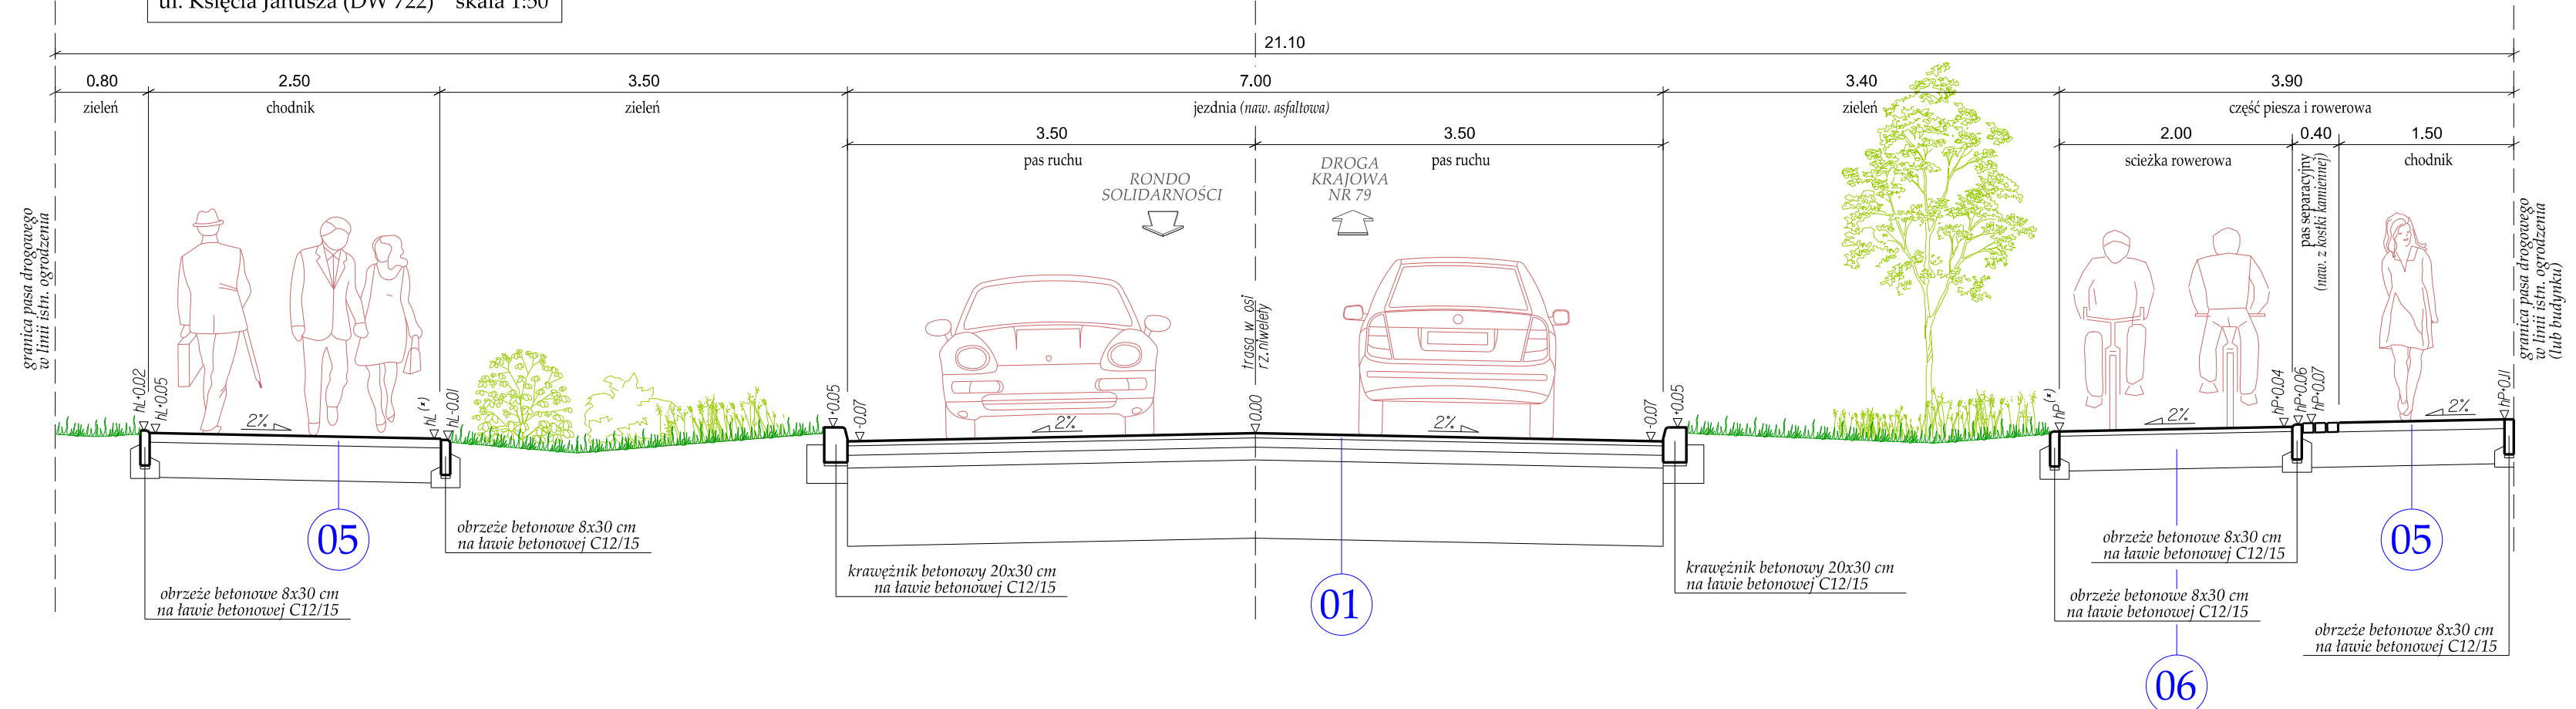

PRZEKRÓJ NORMALNY C - C  
~ km 0+368  
ul. Księcia Janusza (DW 722) skala 1:50

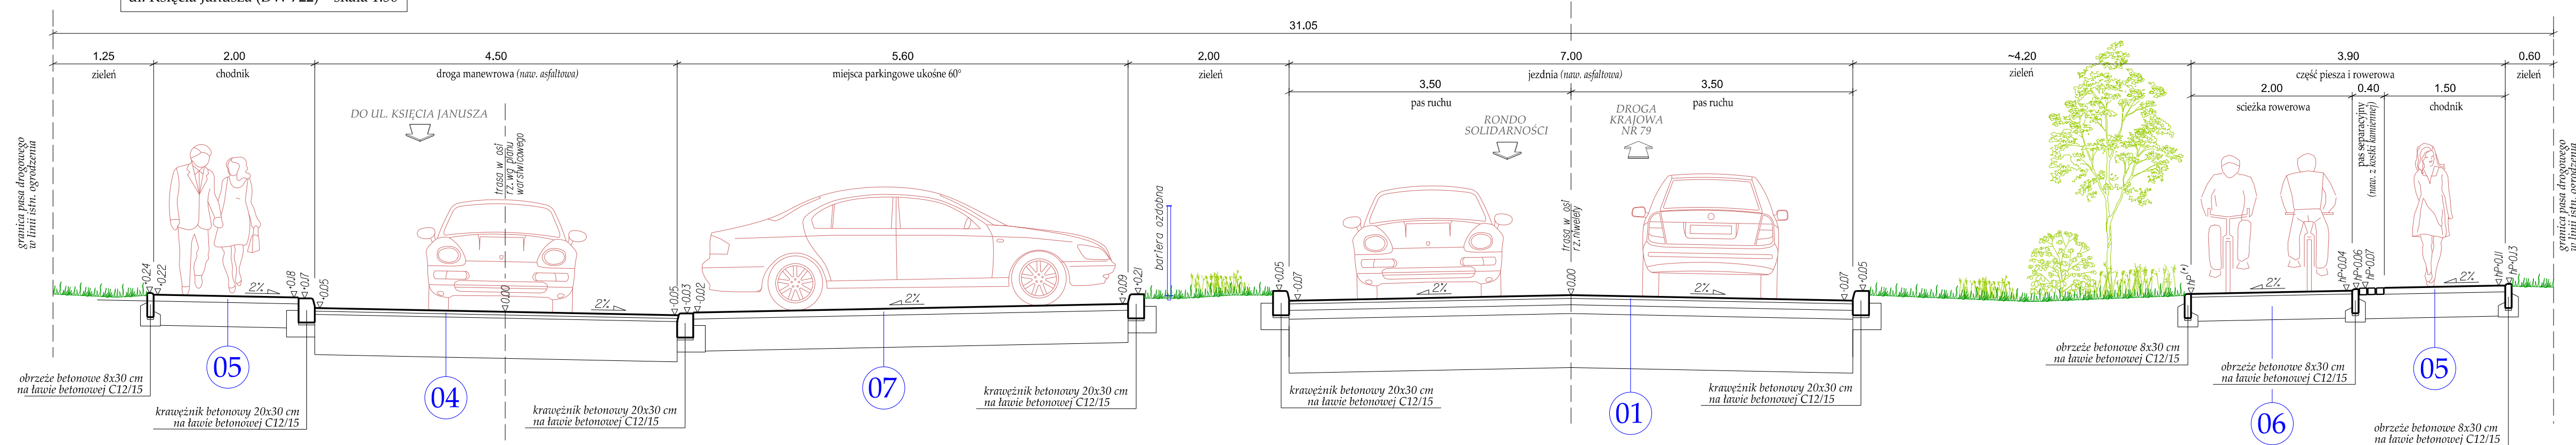

Konstrukcja zgodnie z rys. nr 5  
- "Konstrukcja Nawierzchni"

01 02		(*) UWAGA hP, hP - wysokości opisane na rysunku z planem warstwicowym	
Autor:		Inwestor:	
al. Niepodległości 13 / 73 02-653 Warszawa		Burmistrz Miasta i Gminy Piaseczno ul. Kościuszki 5; 05-500 Piaseczno	
Tytuł projektu:		Rozbudowa drogi wojewódzkiej nr 722 - ul. Księcia Janusza I Starego na odcinku od skrzyżowania z DK 79 do Ronda Solidarności w m. Piaseczno	
Faza opracowania:		PROJEKT WYKONAWCZY	
Nazwa rysunku:		PRZESKROJE NORMALNE	
Branża:		DROGOWA	
Data:		06.2019 r.	
Nr rys.:		4.0	
Skala:		1:50	
Drogowa	Projektant:	mgr inż. Marcin ŁUKASIEWICZ	Podpis
	Opracowujący:	mgr inż. Jakub SŁONECKI	
	Spradzający:	mgr inż. Rafał URBAN	