



szczegół "A" - skala 1:1

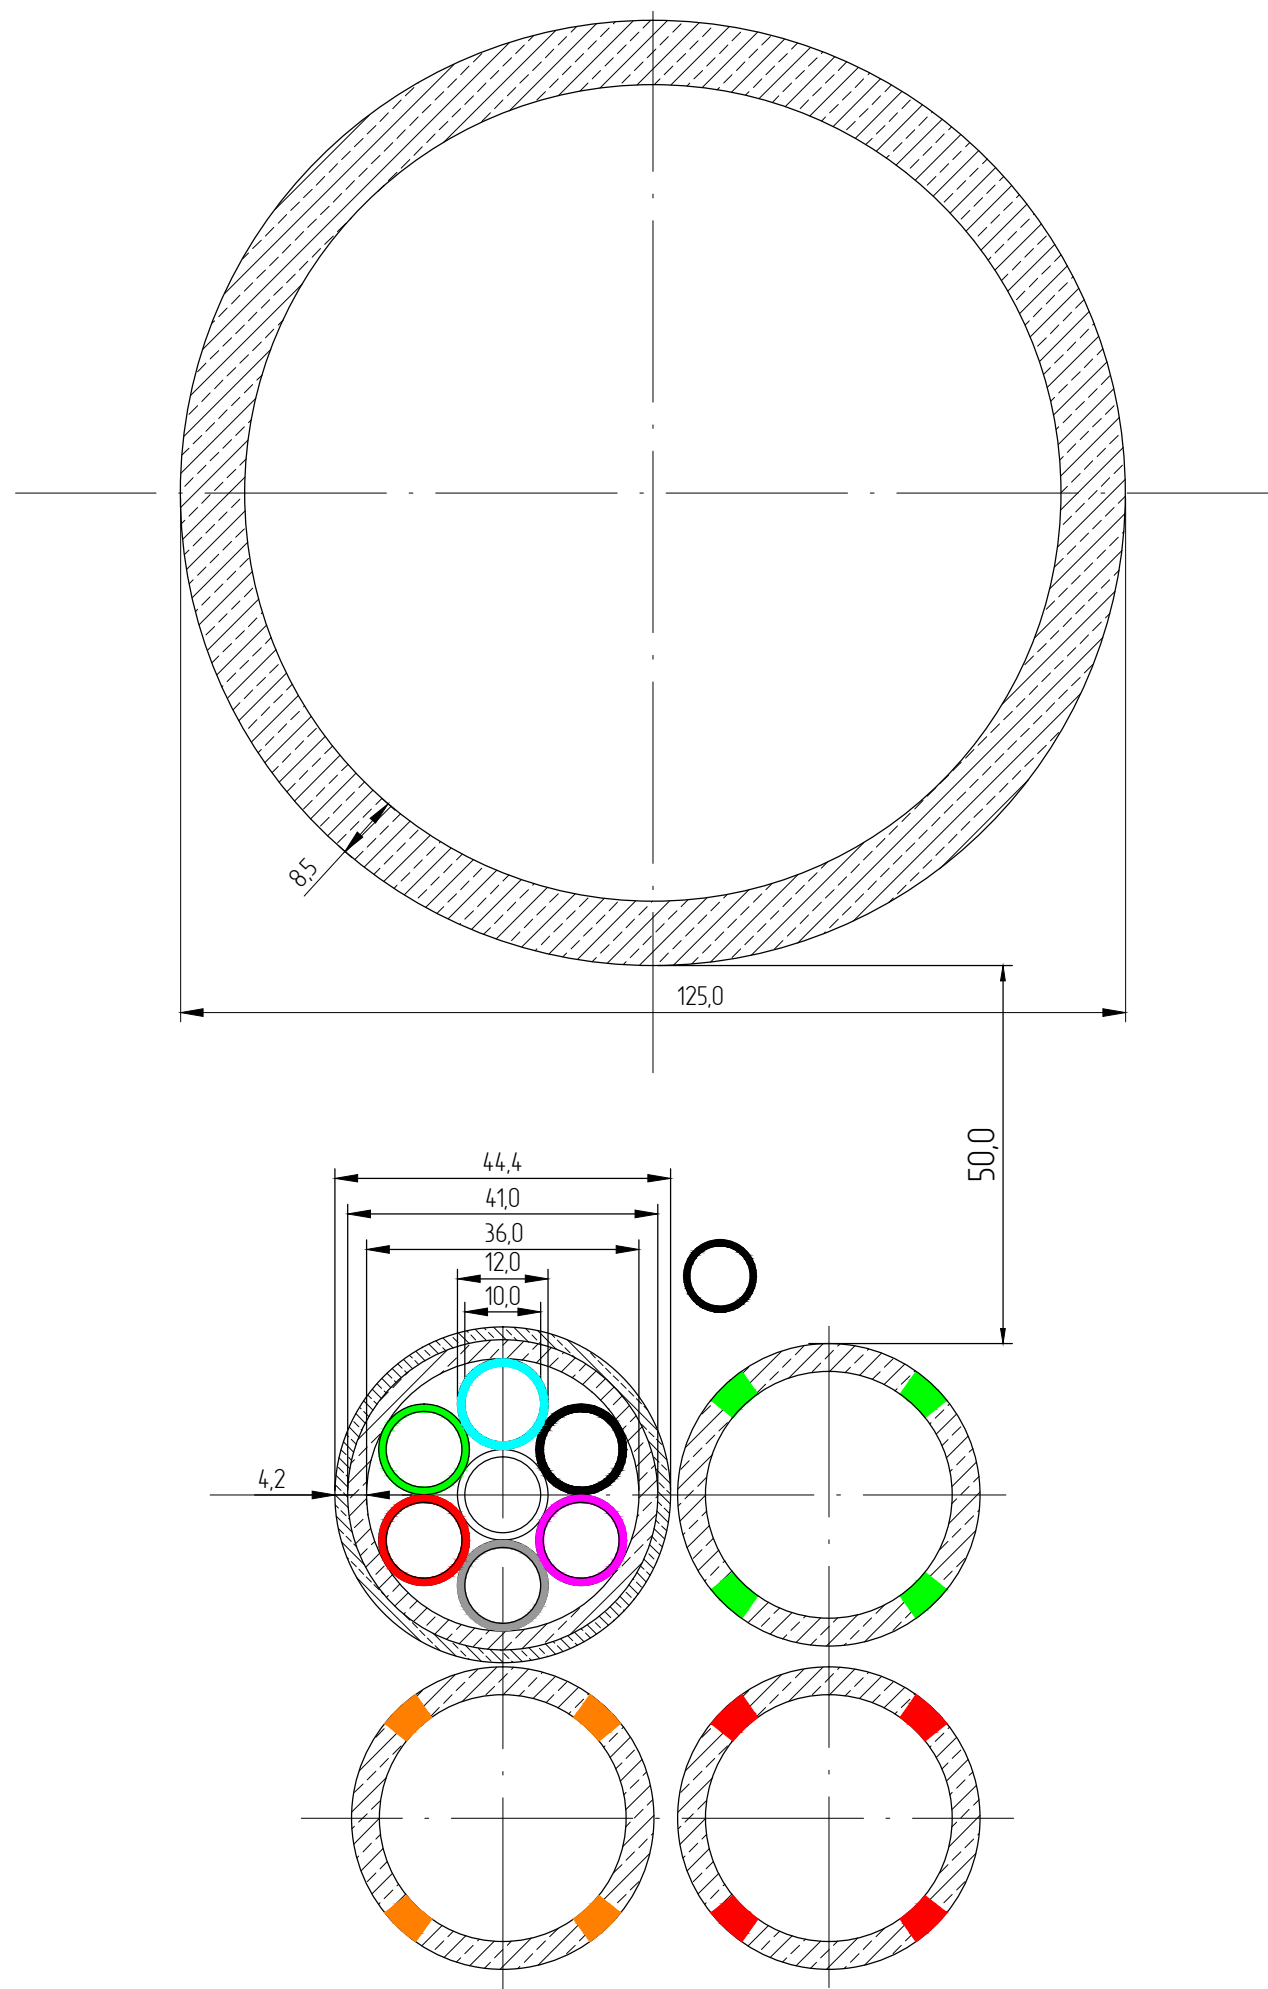

Sposób układania rur modułu KTu, KTp
skala 1:50

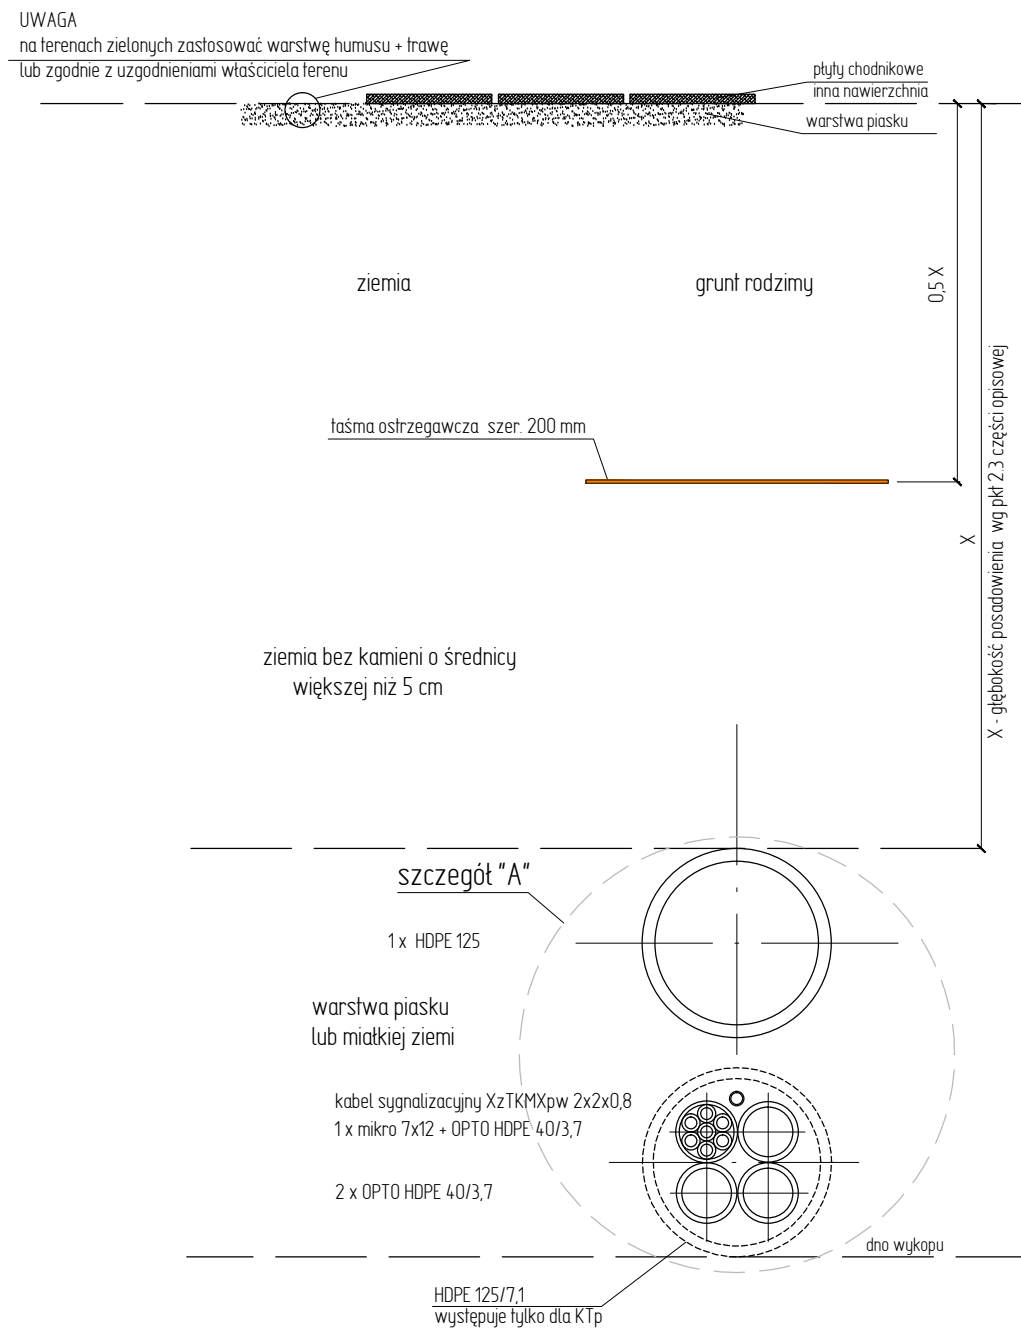

Autor: <div>urban MEDIA</div> al. Niepodległości 13 / 73 02-653 Warszawa		KONSORCJUM PROJEKTOWE: <div>REM PROJEKT</div> ul. Jana Brzechwy 16 96-100 Skierniewice		Inwestor: Burmistrz Miasta i Gminy Piaseczno ul. Kościuszki 5; 05-500 Piaseczno	
Tytuł projektu:		Rozbudowa drogi wojewódzkiej nr 722 - ul. Księcia Janusza I Starego na odcinku od skrzyżowania z DK 79 do Ronda Solidarności w m. Piaseczno			
Faza opracowania:		PROJEKT WYKONAWCZY		Branża: TELEKOMUNIKACJA	Nr rys.: 4
Nazwa rysunku:		Profil kanalizacji kablowej		Data: 06.2019 r.	Skala: 1:1, 1:50
Branża	Stanowisko	Imię i nazwisko		Uprawnienia	Podpis
Telekomunikacja	Projektant:	Janusz KORBAŚ		Nr ewid. DTT-TU/02249/02/U w specjalności telekomunikacja	