


STAROSTWO POWIATOWE w PIASECZNYM
Wydział Architektoniczno-Budowlany
ul. Chylickowska 14
05-500 Piaseczno
tel. 22 756-61-63

SZKIC ORIENTACYJNY

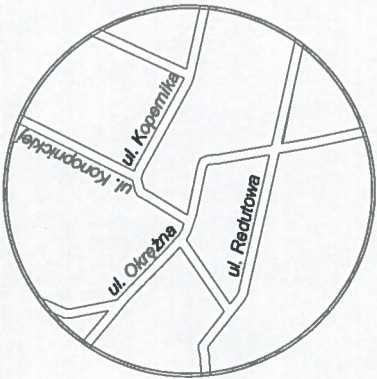

SKALA 1:20000

decyzji nr 31.2020
z dnia 16.03.2020
o 10.1.2019.1P

z up. Starosty Piaseczyńskiego
mgr inż. Sylwia Mostczyńska-Staś
Naczelnik Wydziału
Architektoniczno-Budowlanego


WYKAZ POWIERZCHNI

Dane wg ewidencji gruntów i budynków		Nomenklatura prawna nieruchomości		Numer działki proj.	Powierzchnia [ha]	w granicach
Obręb	Nr j. rej.	Nr działki				
0061				52/8	0,0007	102-a-b-105-102
	G.4	52/5	KW WA5M/00245445/2 - dz. 52/5	52/9	0,0007	a-103-104-b-a
					0,0014	102-103-104-105-102

Powierzchnia nieruchomości uregulowanej w księdze wieczystej KW WA5M/00245445/2 wynosi: czterdzieście metrów kwadratowych.

Poświadczam, że niniejszy dokument został opracowany w wyniku prac geodezyjnych i kartograficznych, których rezultat zawiera operat techniczny wpisany do ewidencji materiałów geodezyjnych i kartograficznych państwowego zasobu geodezyjnego i kartograficznego	
Organ prowadzący państwowy zasób geodezyjny i kartograficzny	STAROSTA PIASECZYŃSKI
Identyfikator ewidencyjny materiału zasobu - operatu technicznego	P.1418.2019.1637.
Data wpisania operatu technicznego do ewidencji materiału zasobu	13 MAR. 2019
Imię i nazwisko, data i podpis osoby reprezentującej organ	13 MAR. 2019

z up. Starosty Piaseczyńskiego
Elżbieta Grabowska
Inspektor Wydziału Geodezji i Katastru

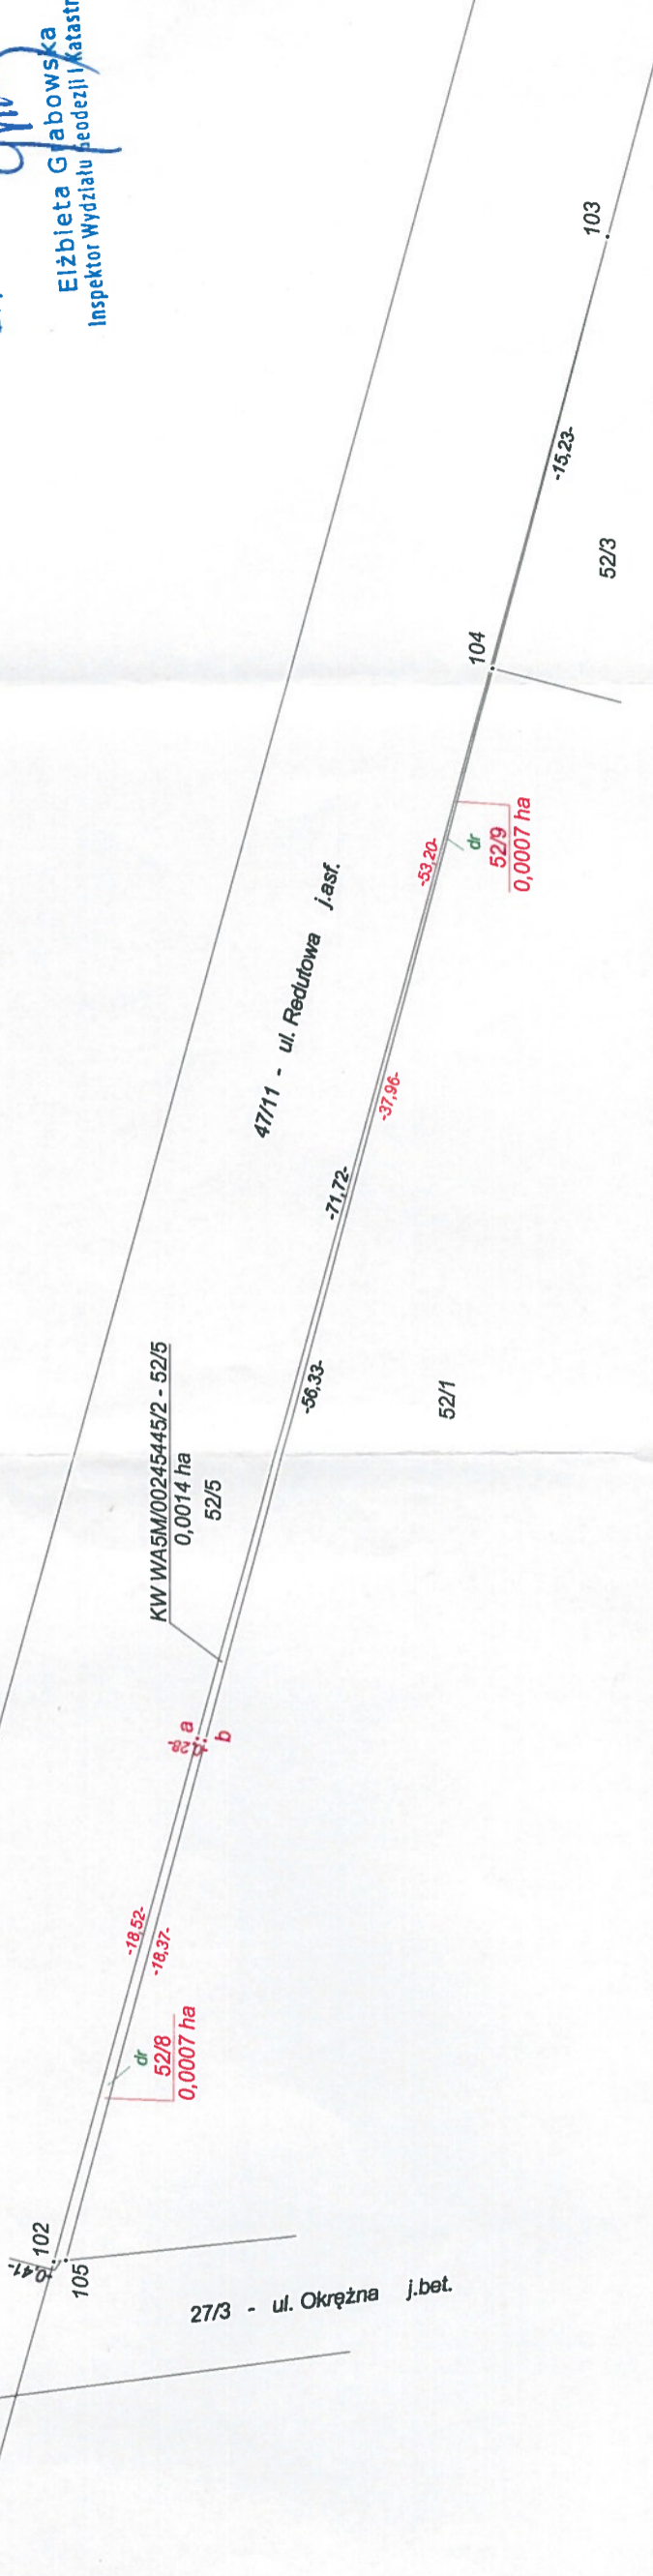

Ustawa z 10 kwietnia 2003r. o szczególnych zasadach przygotowania i realizacji inwestycji w zakresie dróg publicznych.

MAPA NIERUCHOMOŚCI

KW WA5M/00245445/2 - 52/1

Skala

1 : 250

województwo: mazowieckie
powiat: piaseczyński
gmina: Piaseczno
id. jedn. ew.: 141804_4_Piaseczno-miasto
id.obrębu: 141804_4.0061
ul. Okrężna, Redutowa

Integralną część mapy stanowi wykaz zmian danych ewidencyjnych.

Mapę niniejszą wykonano na podstawie mapy zasadniczej, operatu ewidencji gruntów obrębu 61, operatów jednostkowych KEM-m.PIA-61-43/01, -46/06, wykonanej w firmie "GEOTARGET" geodeta uprawnionego inż. Anna Stępień-Mazurek nr upr. 20663.

GEOTARGET
Edyta Chmielewska-Stęć
i. Odkryta 1/43, 03-140 Warszawa
Tel: 791-723-864

GEODETA UPRAWNIENY
inż. Anna Stępień-Mazurek
upr. za geod. nr 20663

NIP: 762-178-66-38, REGON: 146411448

GEK.6640.399.2019

Piaseczno, dn. 29.01.2019 r.