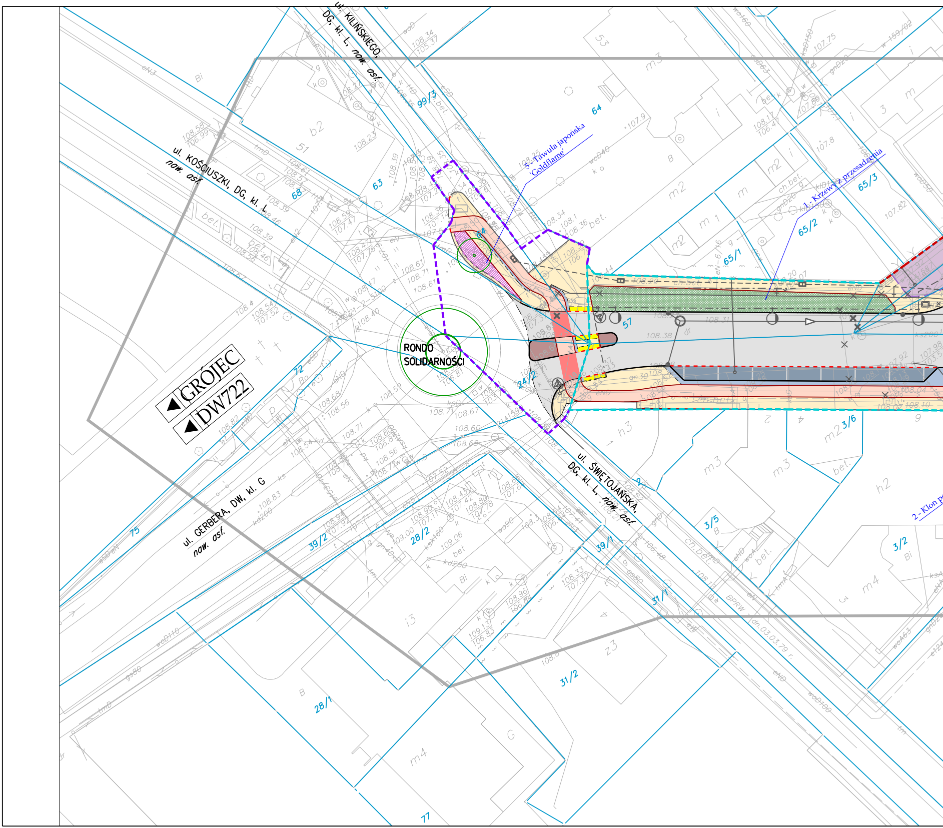
ul. KILIŃSKIEGO, DG, kl. L, naw. asf.
ul. KOŚCIUSZKI, DG, kl. L
naw. asf.
ul. ŚWIĘTOJAŃSKA, DG, kl. L, naw. asf.
ul. GERBERA, DW, kl. G
naw. asf.
RONDO
SOLIDARNOŚCI
GRÓJEC
DW722
5 - Tawuła japońska 'Goldflame'
1. Krzewy z przesadzenia
2 - Klon p
99/3
64
63
68
51
53
72
57
24/2
65/1
65/2
65/3
75
39/2
28/2
39/1
31/1
3/5
3/6
3/2
31/2
28/1
77
b2
m2
m3
m4
h2
h3
i3
z3
bet.
ch.bet.

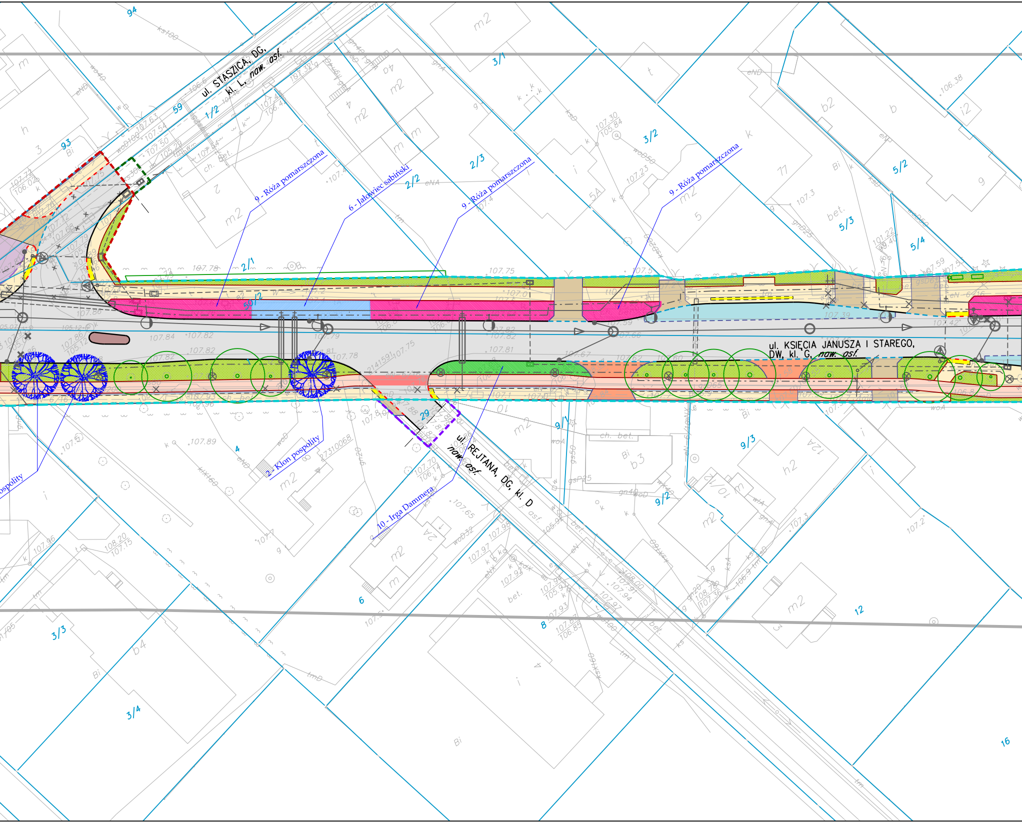
ul. STASZICA, DG, kl. L, naw. asf.
ul. KSIĘCIA JANUSZA I STAREGO, DW, kl. G, naw. asf.
ul. REJTANA, DG, kl. D naw. asf.
9 - Róża pomarszczona
6 - Jałowiec sabiński
9 - Róża pomarszczona
9 - Róża pomarszczona
2 - Klon pospolity
10 - Irga Dammera
94
93
59
1/2
3/1
2/1
2/2
2/3
3/2
5/2
5/3
5/4
29
4
6
8
9/1
9/2
9/3
12
16
3/3
3/4
107.78
107.75
107.84
107.82
107.81
107.79
107.89
107.65
106.38

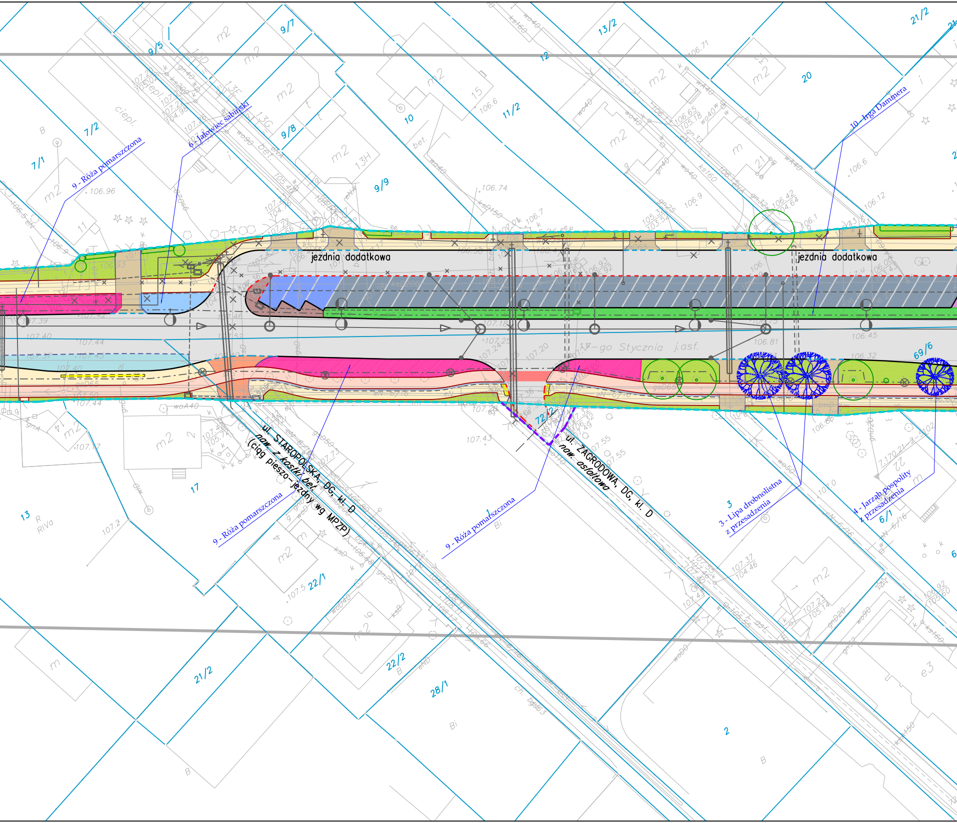

jezdnia dodatkowa
jezdnia dodatkowa
17-go Stycznia j.asf.
ul. STAROPOLSKA, DG, kl. D
naw. z kostki bet.
(ciąg pieszo-jezdny wg MPZP)
ul. ZAGRODOWA, DG, kl. D
naw. asfaltowa
9 - Róża pomarszczona
6 - Jałowiec sabiński
10 - Irga Dammera
9 - Róża pomarszczona
9 - Róża pomarszczona
3 - Lipa drobnolistna z przesadzenia
4 - Jarząb pospolity z przesadzenia
9/5
9/7
7/2
7/1
9/8
10
11/2
12
13/2
20
21/2
9/9
69/6
72/2
17
13
22/1
21/2
22/2
28/1
2
3
6/1

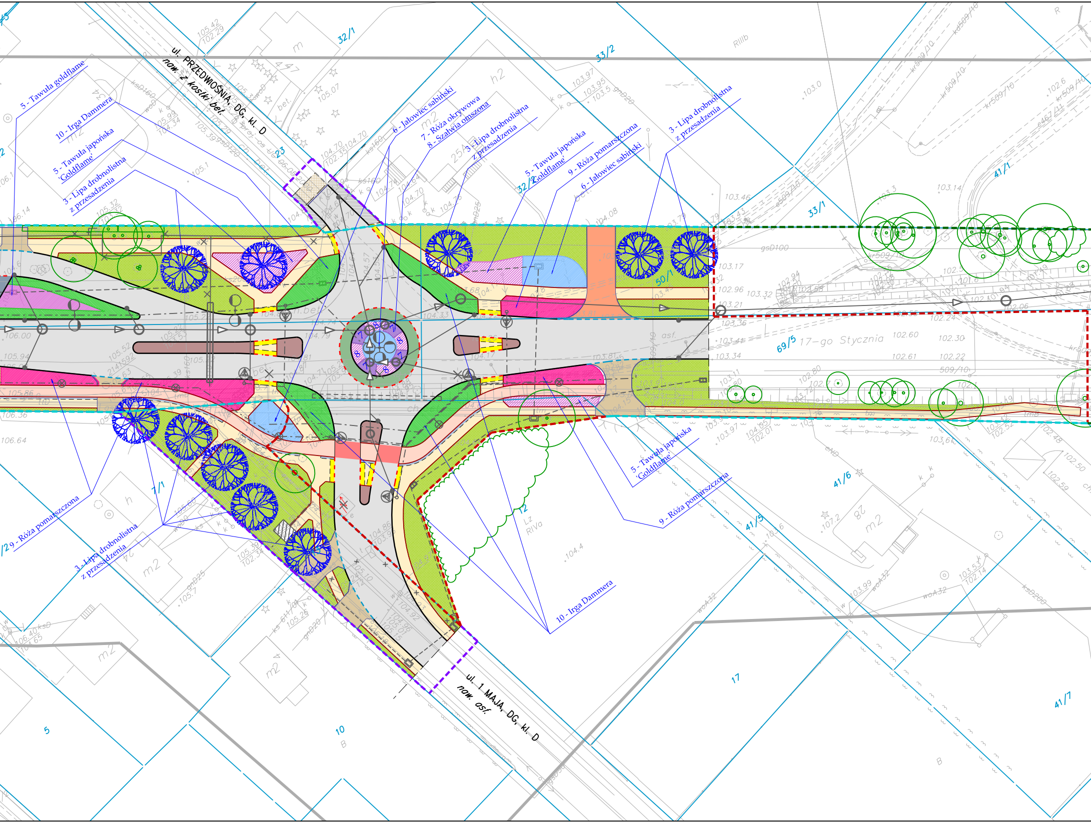
ul. PRZEDWIOŚNIA, DG, kl. D
naw. z kostki bet.
ul. 1 MAJA, DG, kl. D
naw. asf.
17-go Stycznia
5 - Tawuła goldflame
10 - Irga Dammera
5 - Tawuła japońska 'Goldflame'
3 - Lipa drobnolistna z przesadzenia
6 - Jałowiec sabiński
7 - Róża okrywowa
8 - Szałwia omszona
3 - Lipa drobnolistna z przesadzenia
5 - Tawuła japońska 'Goldflame'
9 - Róża pomarszczona
6 - Jałowiec sabiński
3 - Lipa drobnolistna z przesadzenia
5 - Tawuła japońska 'Goldflame'
9 - Róża pomarszczona
10 - Irga Dammera
9 - Róża pomarszczona
3 - Lipa drobnolistna z przesadzenia
32/1
33/2
33/1
41/1
50/1
69/5
23
7/1
41/6
41/5
17
10
5
41/7
509/10
asf.
Lz
RIVa

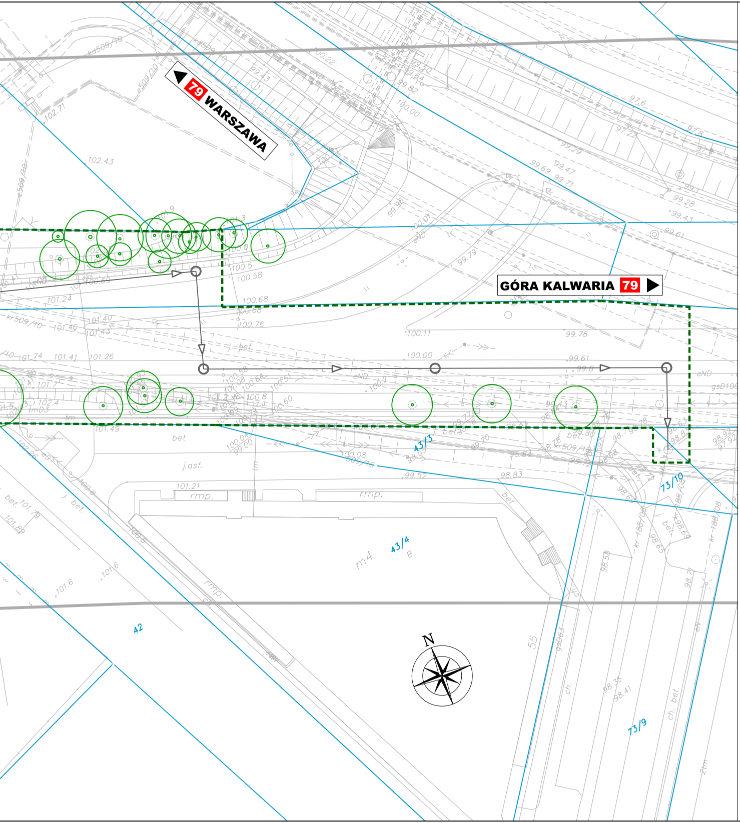
79 WARSZAWA
GÓRA KALWARIA 79
43/3
43/4
B
m4
42
73/10
73/9
55
N

LEGENDA

Istn. linia rozgraniczająca teren inwestycji

Proj. linia rozgraniczająca teren inwestycji

Granica nieruchomości lub jej części położon
poza liniami rozgraniczającymi teren inwesty
podlegającej ograniczeniu w korzystaniu
w związku z obowiązkiem przebudowy innych
dróg publicznych

Granica nieruchomości lub jej części położon
poza liniami rozgraniczającymi teren inwesty
podlegającej ograniczeniu w korzystaniu
w związku z obowiązkiem budowy lub
przebudowy sieci uzbrojenia terenu

Proj. uzbrojenie terenu

Proj. sieć elektryczna oświetleniowa i zasilająca

Istn. sieć elektryczna oświetleniowa
– do likwidacji

Proj. słupy oświetleniowe z oprawami
– oświetlenie ulicy

⊗ Proj. słupy oświetleniowe z oprawami
– oświeltenie chodnika i ścieżki rowerowej

Proj. słupy oświetleniowe z oprawami
– doświetlenie przejść dla pieszych

Istn. słup oświetleniowy do likwidacji

Proj. kanalizacja deszczowa (kd500, kd300)

Proj. wodociąg

Istn. wodociąg do likwidacji

Proj. teletechniczna kanalizacja kablowa

Proj. kanał technologiczny

Istn. teletechniczna kanalizacja kablowa
– do likwidacji

Proj. słupy sieci teletechnicznej

Proj. słupy sieci teletechnicznej
– do likwidacji

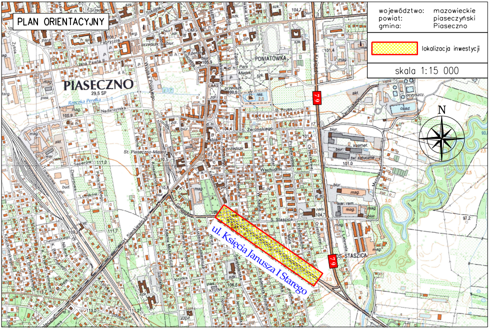
PLAN ORIENTACYJNY
PIASECZNO
PONIATÓWKA
ul. Księcia Janusza I Starego
79
79
N
OS. STASZICA

województwo: mazowieckie
powiat: piaseczyński
gmina: Piaseczno

▨ lokalizacja inwestycji

skala 1:15 000

Branża drogowa:

- — Krawężnik uliczny – istniejący
- — Krawężnik uliczny – projektowany, wyniesiony +12 cm
- – – Krawężnik uliczny – projektowany, wyniesiony +10 cm
- - - - Krawężnik uliczny – projektowany, obniżony
- - - - Krawężnik najazdowy – projektowany przed zjazdem
- — Obrzeże chodnikowe – projektowane
- — Opornik betonowy – projektowany
- - - - Krawężnik bet., bez skosu – obniżony, projektowany w obszarze zatoki autobusowej
- — Pas separacyjny między chodnikiem, a ścieżką rowerową – projektowany
- - - - Krawędź zjazdu na styku z chodnikiem

Gospodarka zielenią:

- ◎ Zinwentaryzowane drzewo / krzew – do adaptacji
- ✱ Projektowane drzewa do nasadzenia (oznaczenia wg poszcz. opisów)
- ▨ Projektowane krzewy do nasadzenia (oznaczenia wg poszcz. opisów)
- ▨ Projektowane trawniki (założenie nowych trawników bądź odtworzenie)

- ▭ Proj. jezdnia asfaltowa
- ▭ Proj. chodnik z kostki betonowej
- ▭ Proj. ścieżka rowerowa asfaltowa
- ▭
- ▭ Proj. zjazd publiczny z kostki bet.
- ▭ Proj. zjazd indywidualny z kostki bet.

- ▭ Proj. utwardzenie terenu z kostki bet.
- ▭ Proj. wyspy kanalizujące z kostki bet.
- ▨ Proj. stanowiska postojowe dla uczestników ruchu
- ▭ Proj. stanowisko postojowe do osób niepełnosprawnych bedących uczestnikami ruchu
- ▭ Proj. pas separacyjny z kostki kam. 8x11 cm
- ▭ Proj. pole uwagi z żółtych płyt z wypustkami

Autor: *KONSORCJUM PROJEKTOWE:*
URBAN MEDIA al. Niepodległości 13 / 73
02-653 Warszawa
REMPROJEKT biuro projektów drogowych ul. Jana Brzechwy 16
96-100 Skierniewice

Inwestor: **BURMISTRZ MIASTA I GMINY PIASECZNO**
ul. Kościuszki 5; 05-500 Piaseczno

Tytuł projektu: Rozbudowa drogi wojewódzkiej nr 722 - ul. Księcia Janusza I Starego
na odcinku od skrzyżowania z DK 79 do Ronda Solidarności w m. Piaseczno

Faza opracowania: PROJEKT ZAGOSPODARKI ZIELENIĄ
Branża: WIELOBRANŻOWE
Nr rys.: 2

Nazwa rysunku: KSZTAŁTOWANIE ZIELENI - NASADZENIA
Data: 06.2019 r.
Skala: 1:500

Branża	Stanowisko	Imię i nazwisko	Uprawnienia	Podpis
Gospodarka zielenią	Projektant:	mgr inż. arch. krajobrazu **Dominika SZCZYPIŃSKA**	----	

Str.