



USŁUGI PROJEKTOWE PROJ-SAN
 08-110 SIEDLCE, UL. ŻYWIŁOWA 75, TEL. 603 570 692
 PROJEKTANT: mgr inż. Sławomir MAZUR/PROJ-SAN
 TEMAT PROJEKTU: BUDOWA KANALIZACJI DESZCZOWEJ W KAMIONCE GMINA PIASECZNOO
 DATA: 11.2018
 SKALA: 1:100
 TEMAT PRACOWNICZY: PROFIL PODLUZNY KANALIZACJI DESZCZOWEJ
 www.proj-san.pl
 mgr inż. Mariola Sikorska
 mgr inż. MAZUR/PROJ-SAN
 APRES OBIEKTU BUDOWLANEGO: Kamalizacja Deszczowa
 m. Kamionka, gm. Piaseczno.

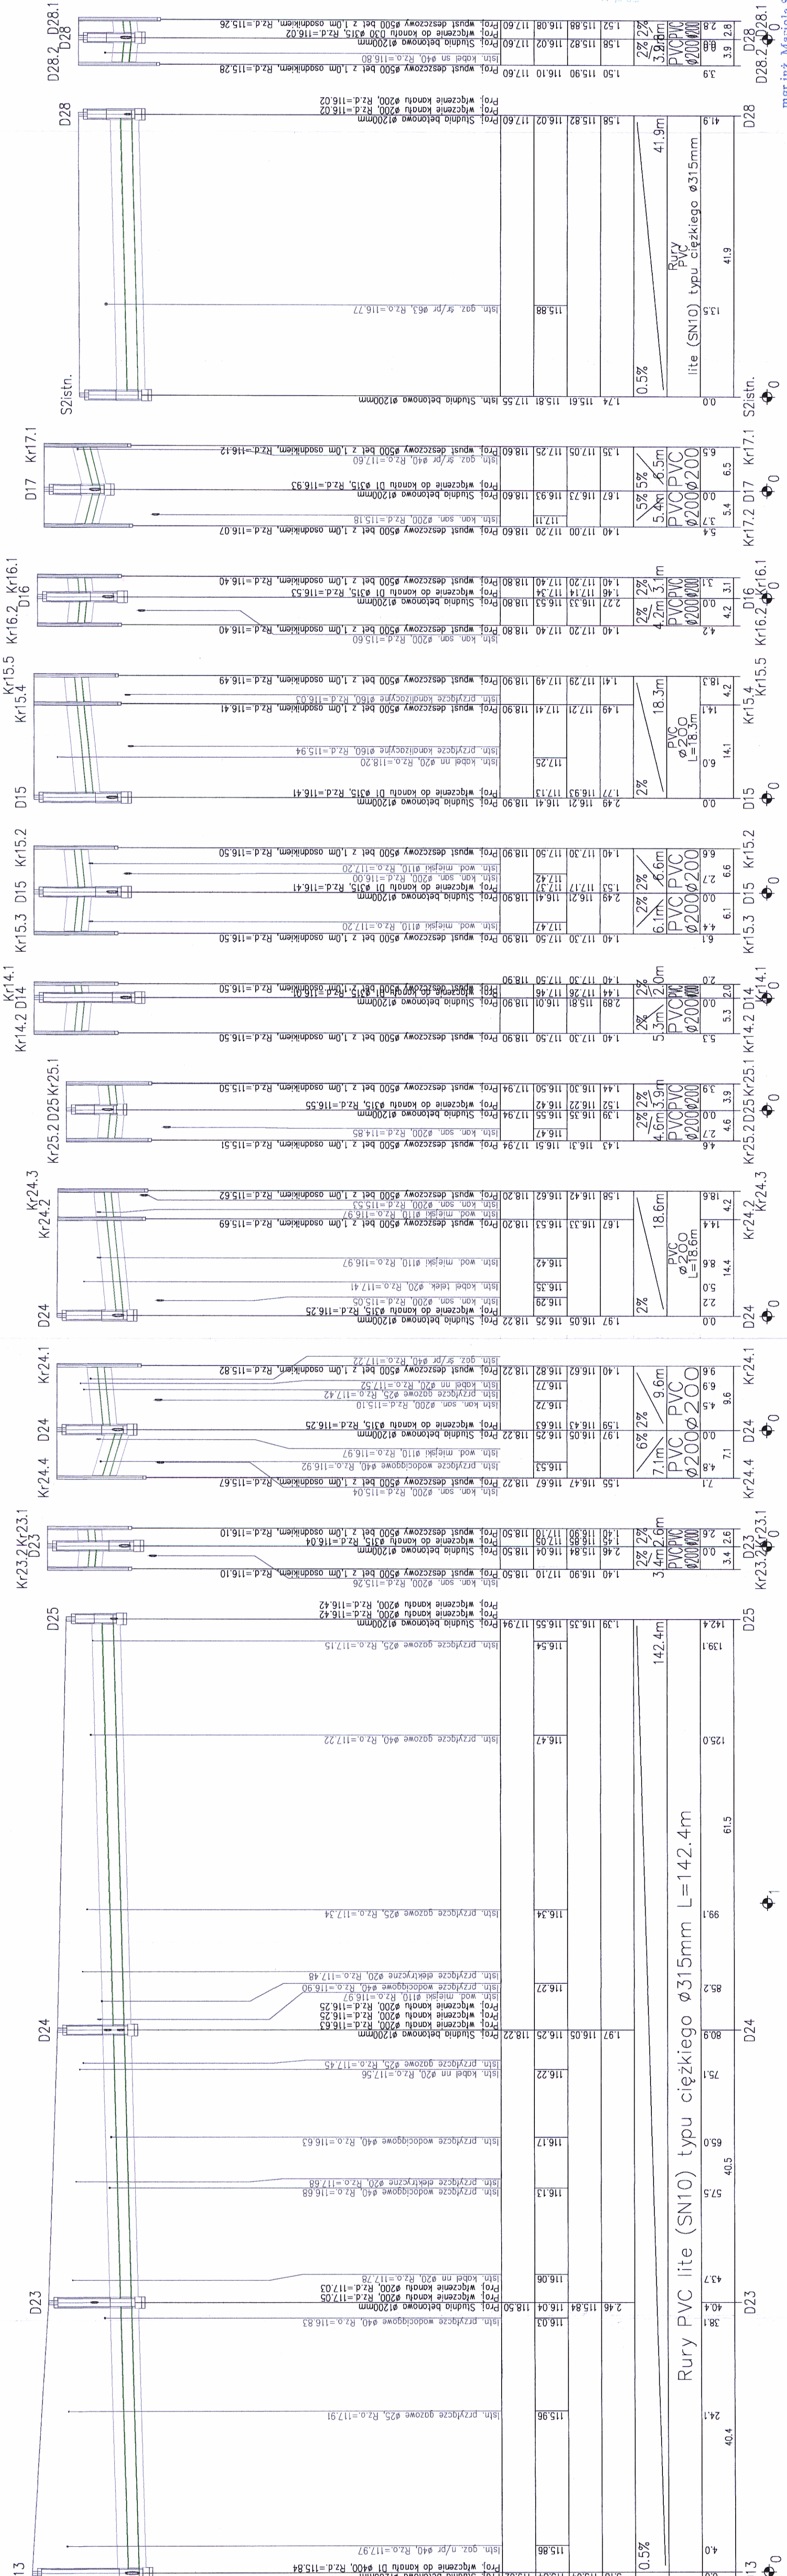

OZNACZENIE PROFILU: 105.00	
POZIOM PORÓWNAWCZY m n.p.m.	
RZĘDNA TERENU ISTN.	119.02
RZĘDNA DŃA KANAŁU	115.84
RZĘDNA DŃA WYKOPU	115.64
ZAGŁĘBIENIE DŃA KANAŁU	3.18
SPADKI, DŁUGOŚCI	0.5%
ŚREDNICA, MATERIAŁ	Rury PVC lite (SN10) typu ciężkiego $\phi 315$ mm L=142.4m
ODLEGŁOŚCI	4.0, 24.1, 40.4, 40.5, 57.5, 65.0, 75.1, 80.9, 85.2, 99.1, 125.0, 139.1, 142.4
HEKTOMETRY	0.0

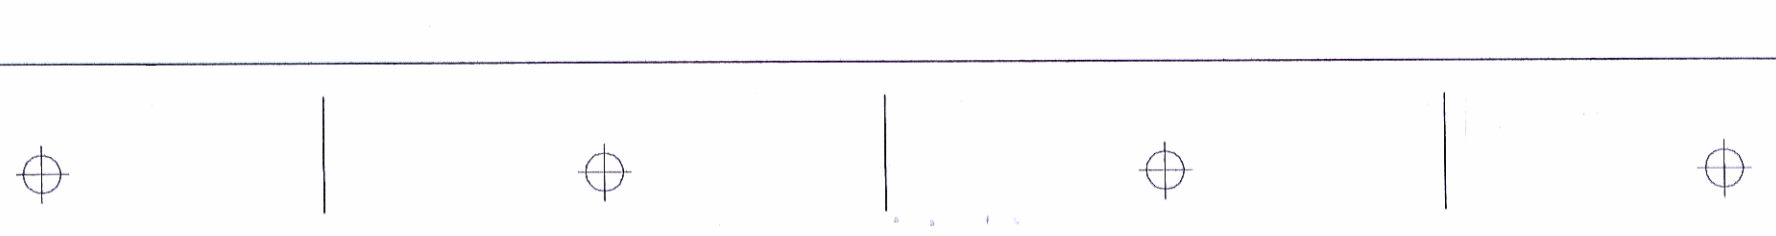

mgr inż. Mariola Sikorska
 upr. nr MAZ/0165/POOS/18
 inspekcja w zakresie sieci, urządzeń i urządzeń
 wykonawstwa i eksploatacji