
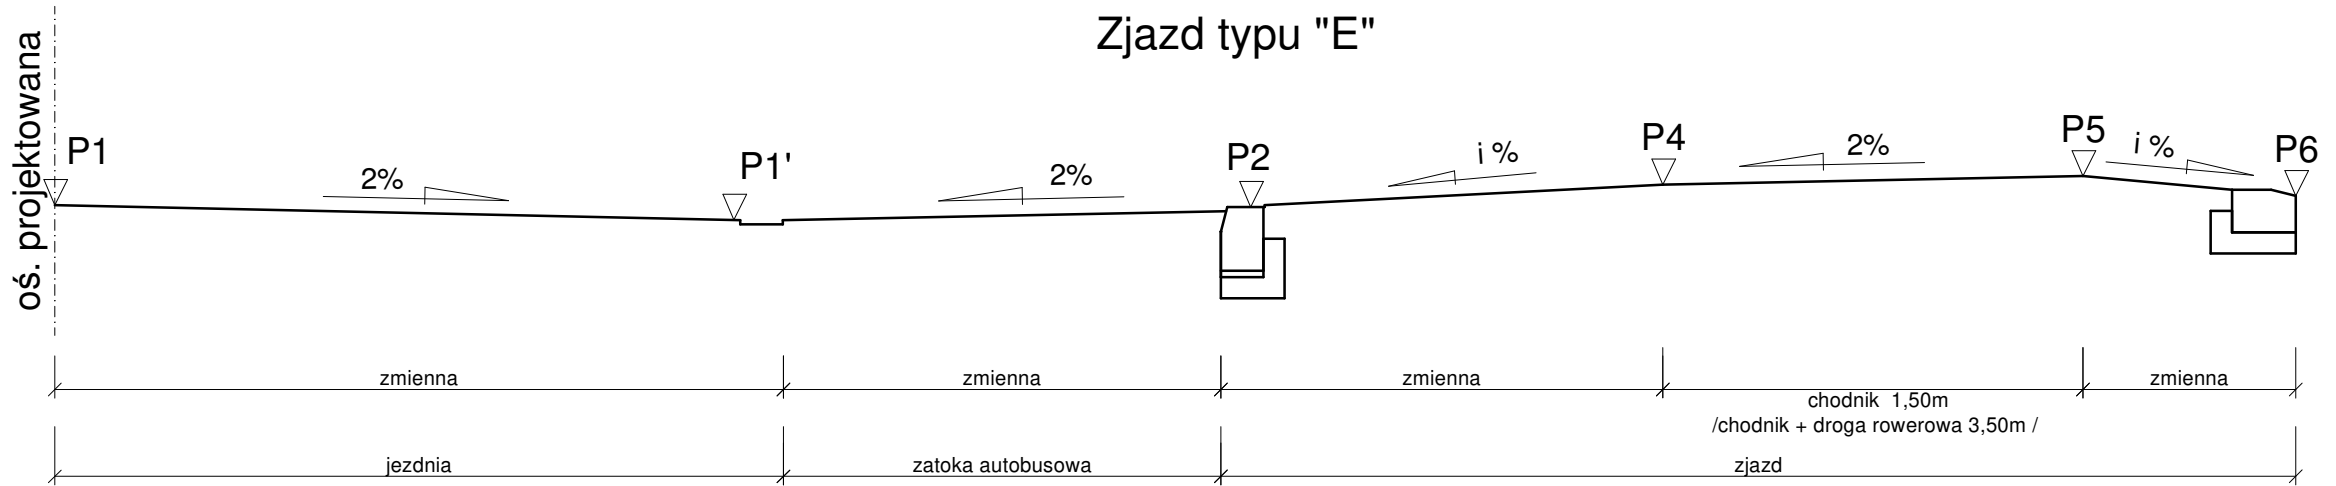
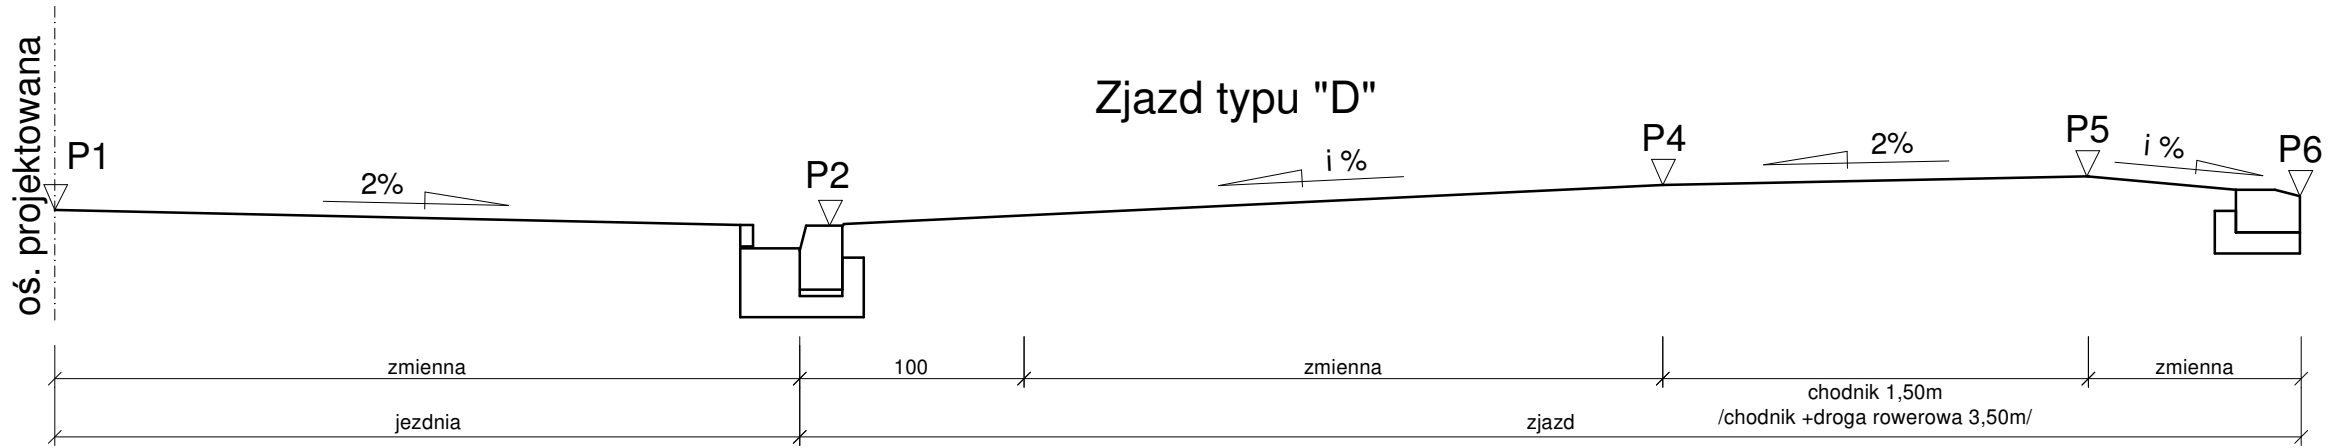


TYPY ZJAZDÓW DLA ZADANIA:.....

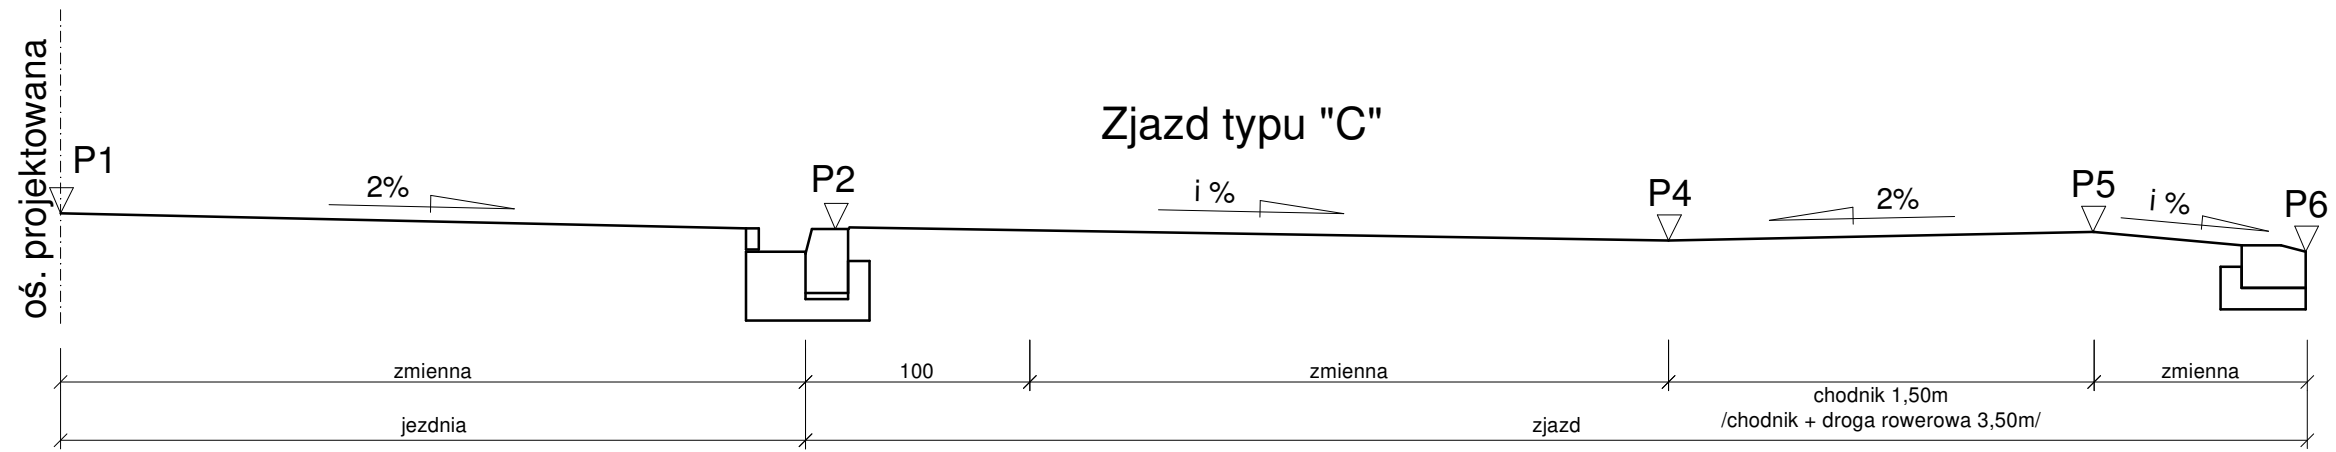

P1, P1', P2, P3, P4, P5 - rzędne projektowane

P6 - rzędna istniejąca