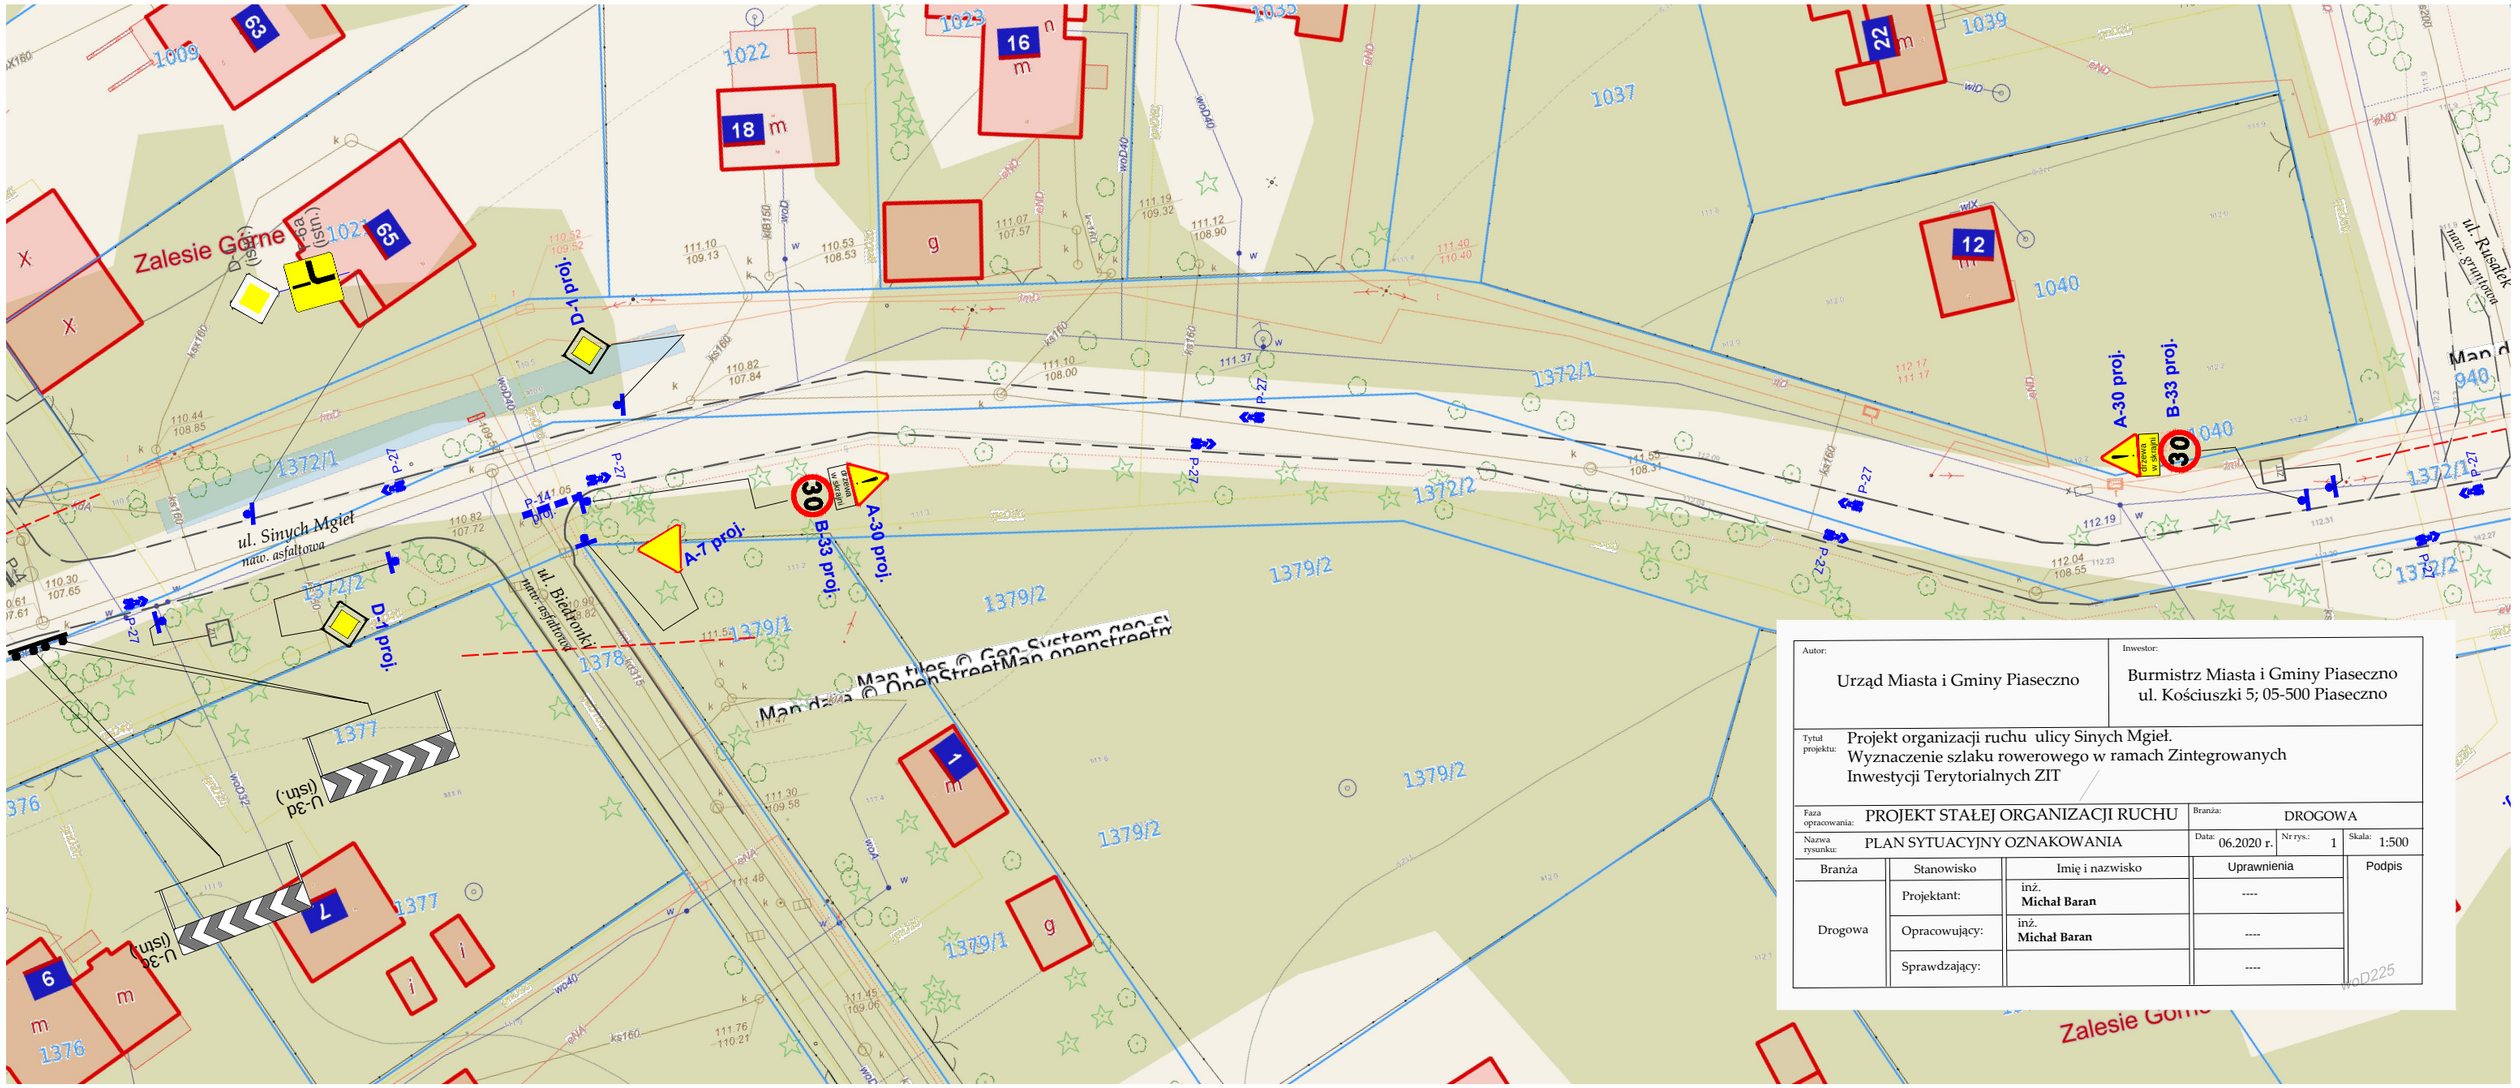

Autor: Urząd Miasta i Gminy Piaseczno	Inwestor: Burmistrz Miasta i Gminy Piaseczno ul. Kościuszki 5; 05-500 Piaseczno
Tytuł projektu:	Projekt organizacji ruchu ulicy Sinych Mgieł. Wyznaczenie szlaku rowerowego w ramach Zintegrowanych Inwestycji Terytorialnych ZIT
Faza opracowania: PROJEKT STAŁEJ ORGANIZACJI RUCHU	Branża: DROGOWA
Nazwa rysunku: PLAN SYTUACYJNY OZNAKOWANIA	Data: 06.2020 r. / Nr rys.: 1 / Skala: 1:500

Branża	Stanowisko	Imię i nazwisko	Uprawnienia	Podpis
Drogowa	Projektant:	inż. **Michał Baran**	----	
	Opracowujący:	inż. **Michał Baran**	----	
	Sprawdzający:		----	