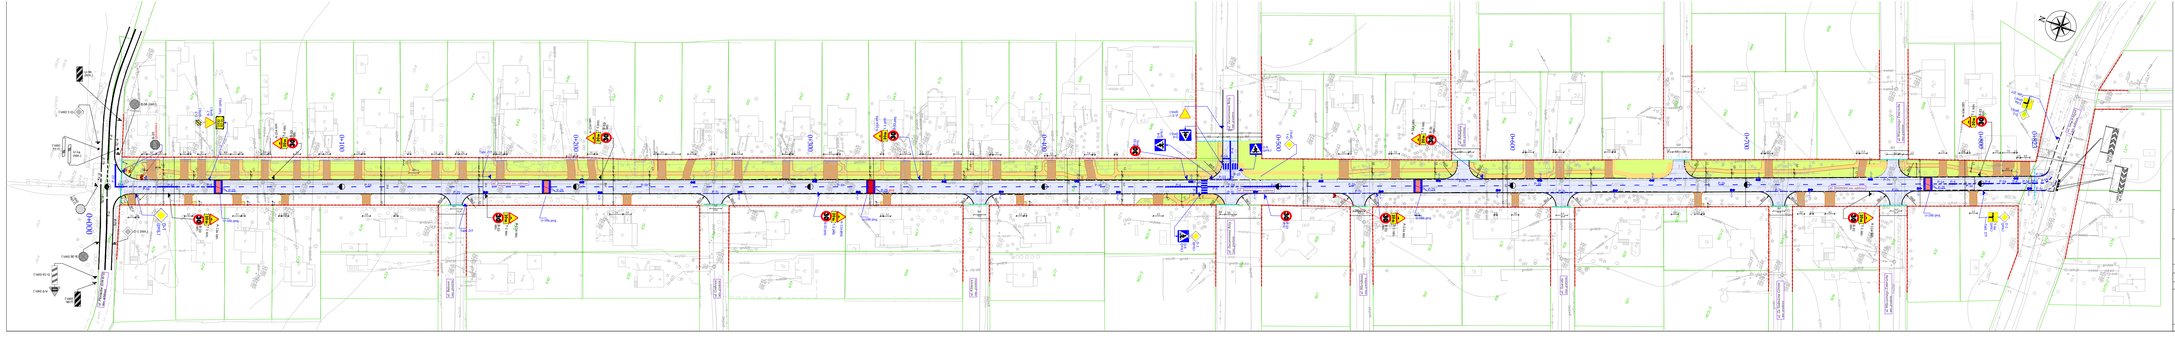

## LEGENDA

BRANZA DROGOWA

- jezdnia
- chodnik
- miejsce parkingowe
- Zieleń
- mord indywidualny
- ping wodnogazy
- krawężnik zikzny z wyniesieniu
- krawężnik zikzny z obniżeniu
- obrzeże
- ograniczenie zjazdów
- Oś jezdni
- Granica wew. pasa drogowego
- krawędzie granica dzielnik środkowych

ORGANIZACJA RUCHU

- D-01.01 - Oznakowanie pionowe przykrawężnikowe
- D-01.02 - Oznakowanie pionowe wiszące
- D-01.03 - Oznakowanie pionowe bocznikowane
- D-01.04 - Oznakowanie pionowe wiszące na przesłonięciu
- Oznakowanie poziome przykrawężnikowe
- Oznakowanie poziome wiszące
- wiślaga pokrotnie znaku
- projektowane pokrotnie znaku po przesłonięciu

Inwestor: Urząd Miasta i Gminy Piaseczno

Wykonał: Burmistrz Miasta i Gminy Piaseczno
ul. Kościuszki 5; 05-500 Piaseczno

Nazwa inwestycji: Projekt organizacji ruchu dla ulicy Jesionowej w Zalesiu Górnym, na odcinku od przedłużenia ulicy Pustelnicze (droga wojewódzka nr 873) do ulicy Sinych Mgieł.

Nazwa opracowania: PROJEKT STAŁEJ ORGANIZACJI RUCHU — DROGOWA

Nazwa rysunku: PLAN SYTUACYJNY OZNAKOWANIA — Data: 02.2018 r. — Skala: 1:500

| Branża | Stanowisko | Imię i nazwisko | Uprawnienia | Podpis |
|---|---|---|---|---|
| Drogowa | Projektant: | mgr inż. Michał Banas | ..... | |
| | Opracowujący: | mgr inż. Michał Banas | ..... | |
| | Sprawdzający: | ..... | ..... | |

Str.