
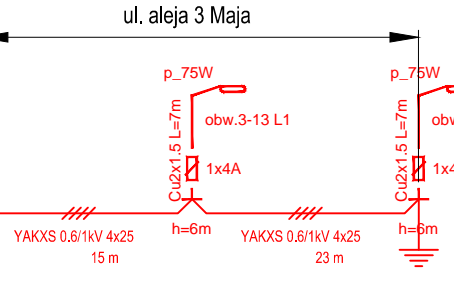
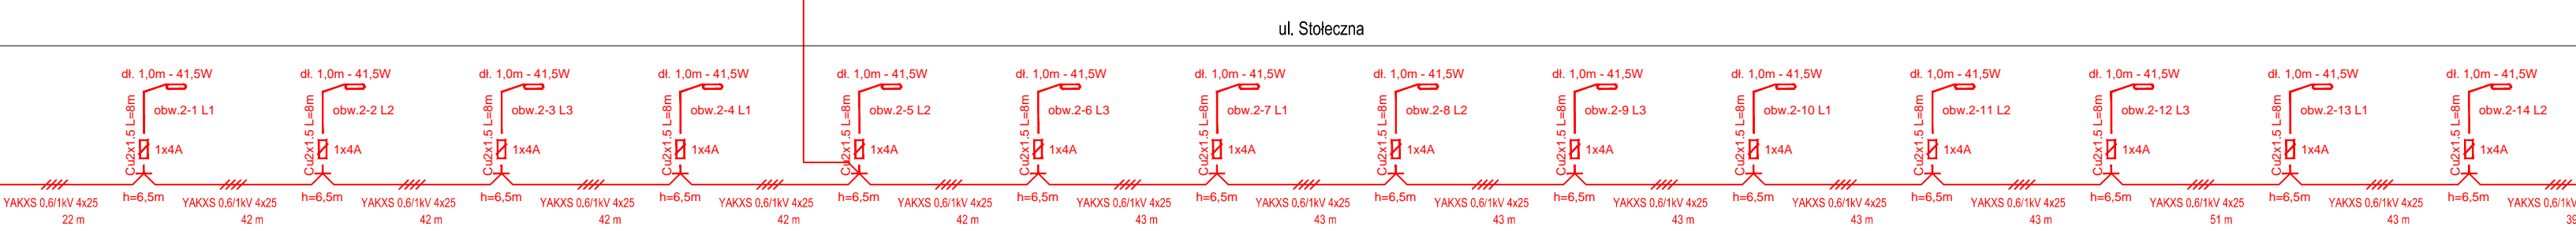
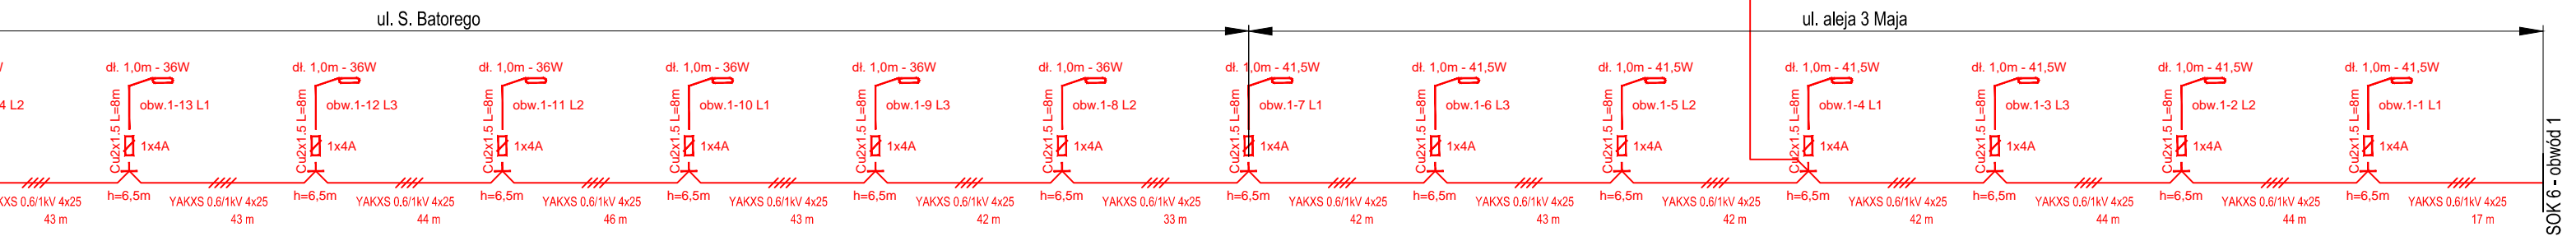
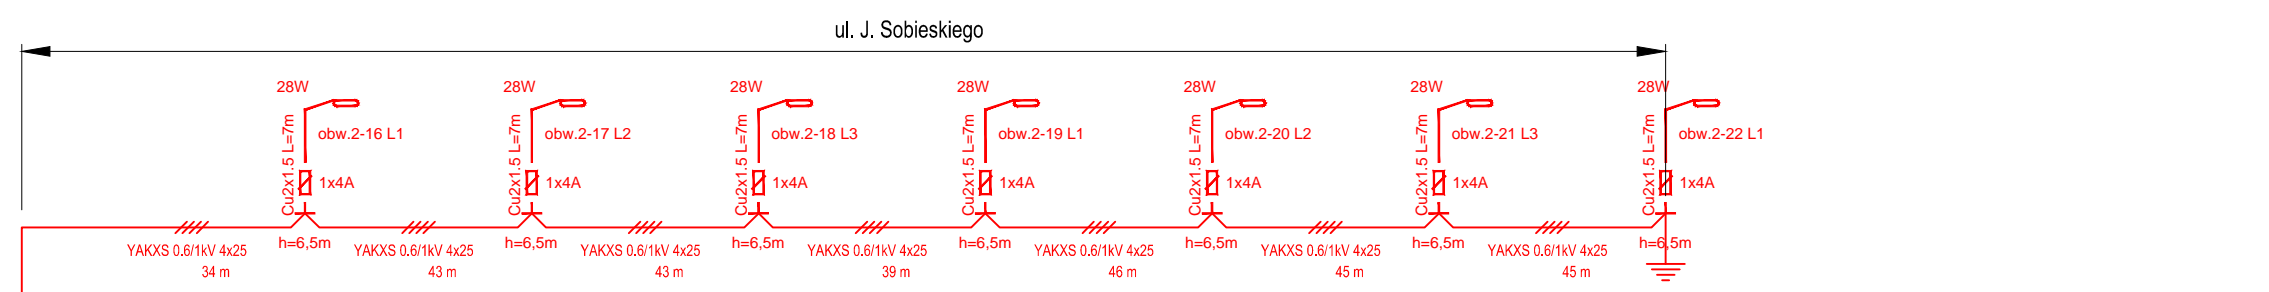


p_75W - proj. oprawa przejść dla pieszych (oprawa opisana "p_75W")

↓
-proj. podział sieci oświetleniowej (kabel wprowadzić do słupa, zabezpieczyć, pozostawić nie podłączony)

↓
-proj. uzziemienie Ru<100

ul. Gen. Zajęczka dz. nr 154 obr. 0013 Goków dz. nr 76/10, 76/11, 76/9, 76/8, 76/7, 76/6, 76/2, 76/1, 76/5, 76/4, 26/4 obr. 0068 dz. nr 2/14 obr. 0069 ul. Przemysłowa dz. nr 12/5, 12/6, 12/7/8, 12/7/9, 13/5, 12/7/1, 12/7/3 obr. 0013 Goków dz. nr 13/7, 16/8 obr. 0021 Kamionka dz. nr 2/10, 1/1 obr. 0066 ul. Lechitów dz. nr 12/84, 12/8/5 obr. 0013 Goków dz. nr 15/14, 15/13, 15/11, 15/9, 15/8, 15/6, 15/4, 15/2, 23, 24, 21, 19, 18, 17 obr. 0066 dz. nr 23/14, 23/15, 23/16, 23/17, 23/18, 23/8, 23/23, 23/24, 23/25, 23/27, 23/28, 23/29, 23/32 obr. 0067 ul. Oręgina dz. nr 8/1, 8, 10/15, 8/3, 10/7, 1/18, 1/17, 12/17, 13/12, 14/10, 34, 7/15, 74, 75/5, 76/9 obr. 0029 dz. nr 58 obr. 0030 dz. nr 28 obr. 0021 dz. nr 1/2 obr. 0032 dz. nr 1 obr. 0033 dz. nr 1/3, 1/1 obr. 0034 dz. nr 1 obr. 0035 dz. nr 27/7, 27/3, 0061 ul. Północna dz. nr 150 obr. 0021 Kamionka ul. Wspólna Droga dz. nr 8/1, 15/14, 15/13, 10/2, 15/15, 12/1, 12/3, 12/4 obr. 0021 Kamionka ul. Wysockiego dz. nr 6/1, 6/42 obr. 0031 dz. nr 27/1, 27/2, 59/1, 59/3 obr. 0032 dz. nr 8/4, 8/6, 32, 59 obr. 0033 dz. nr 2/9, 3/2, 4/2 obr. 0034 dz. nr 30/1, 9/25, 28 obr. 0035 dz. nr 8 obr. 0036 ul. Broniewskiego dz. nr 8/13, 29/2 obr. 0035 ul. Wyspiańskiego dz. nr 33 obr. 0046 ul. Gałczyńskiego dz. nr 8/4, 8/8, 7/4, 6/2, 5/2, 2/16, 8/8, 9/3, 3/4, 2/25, 2/24, 2/23, 8/7, 8/8, 2/27, 2/21, 2/22 obr. 0033 ul. Gojawczyńskiej dz. nr 8/3/3, 8/8, 8/3/1, 4/8/6, 4/6/1, 4/4/6 obr. 0033 ul. Sucha dz. nr 154, 28/15, 26/20, 15/4 obr. 0021 Kamionka ul. Lasek Sosnowy dz. nr 16/15, 16/16 obr. 0021 Kamionka dz. nr 2/14 obr. 0067 ul. Longinusa dz. nr 7/23, 7/24, 7/22 obr. 0061 dz. nr 6/3/5 obr. 0071 dz. nr 37/3, 37/2, 37/1 obr. 0062 ul. Wysockiego dz. nr 7/21, 2/1 obr. 0030 ul. Parzytów dz. nr 33, 59/8 obr. 0030 ul. Borowa dz. nr 105/1, 105/2, 105/3, 105/4 obr. 0060 ul. Pomocna dz. nr 20, 59/1, 59/8 obr. 0030 dz. nr 8/4/1, 8/4/3, 8/4/5 obr. 0033 dz. nr 8/2 obr. 0036 dz. nr 1/5, 1/2, 1/27, 1/4, 1/6, 5/1, 6/2, 7/1, 8, 1/7, 1/11, 1/31 obr. 0045 dz. nr 1/1, 1/3 obr. 0046 dz. nr 1/9, 1/7, 1/8, 1/6, 4 obr. 0048 dz. nr 1/8, 1/3, 1/4, 1/5, 1/1, 1/6 obr. 0049 dz. nr 9/32, 9/6/2 obr. 0031 dz. nr 39/7, 39/3, 39/6, 39/5, 39/1 obr. 0032 dz. nr 8/52, 10/7/1 obr. 0035 ul. Andersa dz. nr 10, 12, 8/13, 8/14, 8/15, 8/16, 8/18, 8/12 obr. 0030 ul. Leśmiana dz. nr 8/40, 38/19 obr. 0030 ul. Balińskiego dz. nr 5/8/8, 4/2, 5/8/7, 5/8/6, 5/8/4, 5/8/3, 5/8/2, 5/8/1 obr. 0030 ul. Herberta dz. nr 23/18, 21, 30/2, 30/1 obr. 0031 ul. Hermana dz. nr 5/32, 6/04, 5/31 obr. 0031 ul. Derdowskiego dz. nr 7/13, 9/6, 8/0, 6/2 obr. 0031 dz. nr 2/4, 2/3, 2/2, 2/1 obr. 0032 ul. Kajki dz. nr 12/2, 12/3, 12/4, 12/5, 36/3, 37/2, 35/8, 37/2, 21, 13/3 obr. 0032 Dunikowskiego dz. nr 7/91 obr. 0033 dz. nr 2/28, 2/34, 6/3, 6/4, 6/6, 6/5, 6/1, 2/8 obr. 0034 ul. Paderewskiego dz. nr 3/15, 4/8 obr. 0034 ul. Tawna dz. nr 1/3, 1/34, 1/6, 1/10, 1/12 obr. 0035 ul. Śędzińskiego dz. nr 115/42, 115/58, 115/60, 115/26, 115/17, 9/32 obr. 0035 ul. Modrzejewskiej dz. nr 13 obr. 0035 ul. Przewy Tętmajera dz. nr 1/1, 1/2, 3/1, 3/2 obr. 0036 ul. Helmoskiego dz. nr 3/13, 8/4 obr. 0036 ul. Konopickiej dz. nr 7/7 obr. 0045 dz. nr 1 obr. 0047 ul. Krasnowicza dz. nr 6/5 obr. 0036 ul. Reja dz. nr 7/6 obr. 0036 dz. nr 1/6 obr. 0037 ul. Nikifora dz. nr 7/3 obr. 0038 ul. Konarskiego dz. nr 4/1, 9, 5/4, 4/2, 6/3, 7/3, 7/2, 7/4/6 obr. 0045 ul. Krasieńskiego dz. nr 13/2 obr. 0046 ul. Księcia Józefa dz. nr 2/8 obr. 0046 ul. Norwida dz. nr 21, 52 obr. 0046 dz. nr 18, 6/3 obr. 0047 ul. Słowackiego dz. nr 29 obr. 0046 ul. Pułaskiego dz. nr 4/6 obr. 0046 dz. nr 5 obr. 0047 ul. Plac Wolności dz. nr 44 obr. 0046 dz. nr 24 obr. 0047 ul. Traugotta dz. nr 31 obr. 0047 ul. Nowoskiego dz. nr 40 obr. 0047 ul. Karłowicza dz. nr 50, 51 obr. 0047 ul. Monuski dz. nr 7/8 obr. 0047 ul. Kopernika dz. nr 6/21 obr. 0047 dz. nr 9/11 obr. 0050 dz. nr 3 obr. 0051 dz. nr 1 obr. 0062 ul. Świąka dz. nr 13 obr. 0048 dz. nr 27 obr. 0048 ul. Długosza dz. nr 17 obr. 0048 ul. Kochanowskiego dz. nr 19 obr. 0048 ul. Żółkiewskiego dz. nr 7, 49 obr. 0049 ul. Batorego dz. nr 28 obr. 0049 ul. Sobieskiego dz. nr 72 obr. 0049 ul. Stoleczna dz. nr 26/1 obr. 0049 dz. nr 8/5, 9/7 obr. 0050 dz. nr 98 obr. 0062 ul. Al. 3 Maja dz. nr 62 obr. 0048 dz. nr 6/6 obr. 0049 ul. Matejki dz. nr 90 obr. 0050 ul. Witka Stwosza dz. nr 23 obr. 0050 ul. Królowej Jadwigi dz. nr 43 obr. 0050 ul. Armii Jagiellońskiej dz. nr 63 obr. 0050 ul. Redutowa dz. nr 104/1, 104/3, 104/5, 104/6, 104/7, 104/8 obr. 0060 dz. nr 47/11, 52/1, 52/5, 47/4, 47/8, 47/3, 48/1, 47/1 obr. 0061 dz. nr 96/3, 34/6, 91, 55/5, 55/4, 75/1, 71/6, 55/1, 92/1 obr. 0062 ul. Jaroszy dz. nr 69/1 obr. 0061 dz. nr 8/8, 8/2, 8/7, 8/1, 55/3, 55/2, 55/5, 55/6, 55/1, 55/7, 55/4 obr. 0071 ul. Kurczewskiego dz. nr 90/4, 90/3, 90/5, 92/1, 82/2, 82/3, 82/4 obr. 0062 ul. Zagłoby dz. nr 69/3, 72/4, 54/2, 55/9, 55/10 obr. 0062 ul. Al. Lipowa dz. nr 100/1, 99/9, 99/10, 99/11, 99/12, 100/2, 99/13, 99/14, 99/15, 99/2, 99/16, 99/17, 99/18, 99/7, 99/5, 99/4 obr. 0062 dz. nr 6/1, 6/3 obr. 0069 dz. nr 8/5 obr. 0070 dz. nr 54/11, 54/7, 54/5, 54/4, 54/10, 54/1, 54/8, 54/6, 54/2, 54/3, 54/9, 54/12 obr. 0071 ul. Sułkowskiego dz. nr 25/1, 25/2, 35, 24, 9/2, 9/4, 9/2, 3/19 obr. 0068 dz. nr 1/3, 1/4, 1/5, 1/6, 1/8, 3/1, 1/10 obr. 0067 dz. nr 10/5, 10/2, 42/3, 43, 10/1, 42/2, 42/1 obr. 0068 ul. Białosty dz. nr 16/6, 6/12, 36/4 obr. 0068 dz. nr 58/7, 58/8, 58/9, 58/11, 58/12, 58/13, 58/14, 58/15, 58/18, 58/19, 58/20, 58/21, 58/24, 58/25, 58/25 obr. 0067 ul. Katedra Marka dz. nr 5/18, 4/93, 5/14, 4/91 obr. 0068 dz. nr 89/25, 89/24, 89/22, 89/20, 89/18, 89/17, 89/16, 89/15, 89/14, 89/28, 89/4, 89/10, 89/9, 89/7, 89/6, 89/27 obr. 0067 ul. Beniowskiego dz. nr 59 obr. 0066 dz. nr 118/7, 118/8, 118/9, 118/10, 118/2, 118/5, 118/3, 118/11, 118/12, 118/13, 118/14, 118/15 obr. 0067 dz. nr 1 obr. 0068 dz. nr 140/2, 141/1 obr. 0013 Goków ul. Gwałberta dz. nr 32/5, 11/3, 11/2, 6/82, 6/84, 9/62, 9/63 obr. 0067 dz. nr 18/4, 18/1, 52, 51/2, 51/4, 51/3 obr. 0068 ul. Anieliego dz. nr 75/3, 75/29, 75/28, 75/25, 75/24, 75/22, 75/1, 75/5, 75/20, 75/19, 75/18, 75/17, 75/15, 75/12, 75/11, 75/10, 75/7 obr. 0068 ul. Kmicica dz. nr 64/16, 65/1 obr. 0069 dz. nr 1/7, 1/8, 1/4, 1/3, 1/1, 1/7/0, 1/2, 1/9, 1/6, 1/5, 25/5, 26/1, 26/2 obr. 0071 dz. nr 3 obr. 0072 ul. Skrzetuskiego dz. nr 34/21, 34/21, 34/21, 34/4, 34/7, 34/1, 34/3, 34/8, 34/5, 34/9, 34/13, 34/12, 34/22, 34/10 obr. 0069 ul. Wolodyjowskiego 46/6, 45/6, 45/7, 40/18, 40/19, 9/10, 9/7, 9/3, 9/1, 6/5,

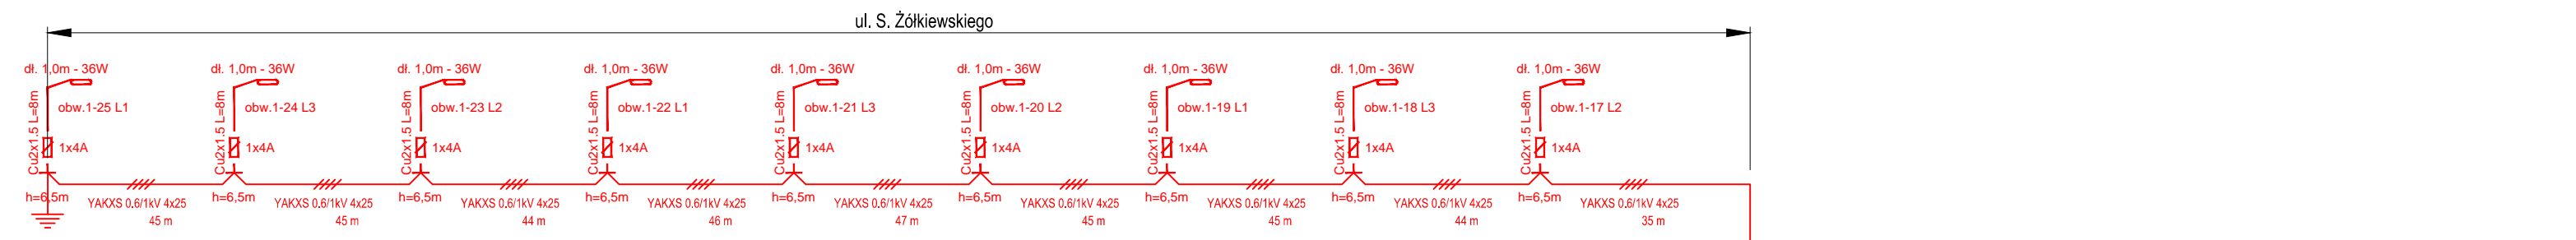

Samoczynne wyłączenie zasilania
System sieci: TN-C

inwestor Gmina Piaseczno ul. Kosciuszki 5, 05-500 Piaseczno	
Adres: m. Piaseczno	
Nazwa inwestycji Budowa sieci elektroenergetycznej kablowej 0,4kV oświetleniowej	Nazwa rysunku Schemat elektryczny zasilania oświetlenia
Imię i Nazwisko Nr uprawnień Podpis Data Nr rys.	Skala -:-
Projektant Jerzy Pajak	02.07.2019
Sprawdzający Paweł Pajak	12.07.2019
Współpraca R. Kuczyński, M. Maksymowicz, M. Kupczyk	SE 6