



ul. Millenium

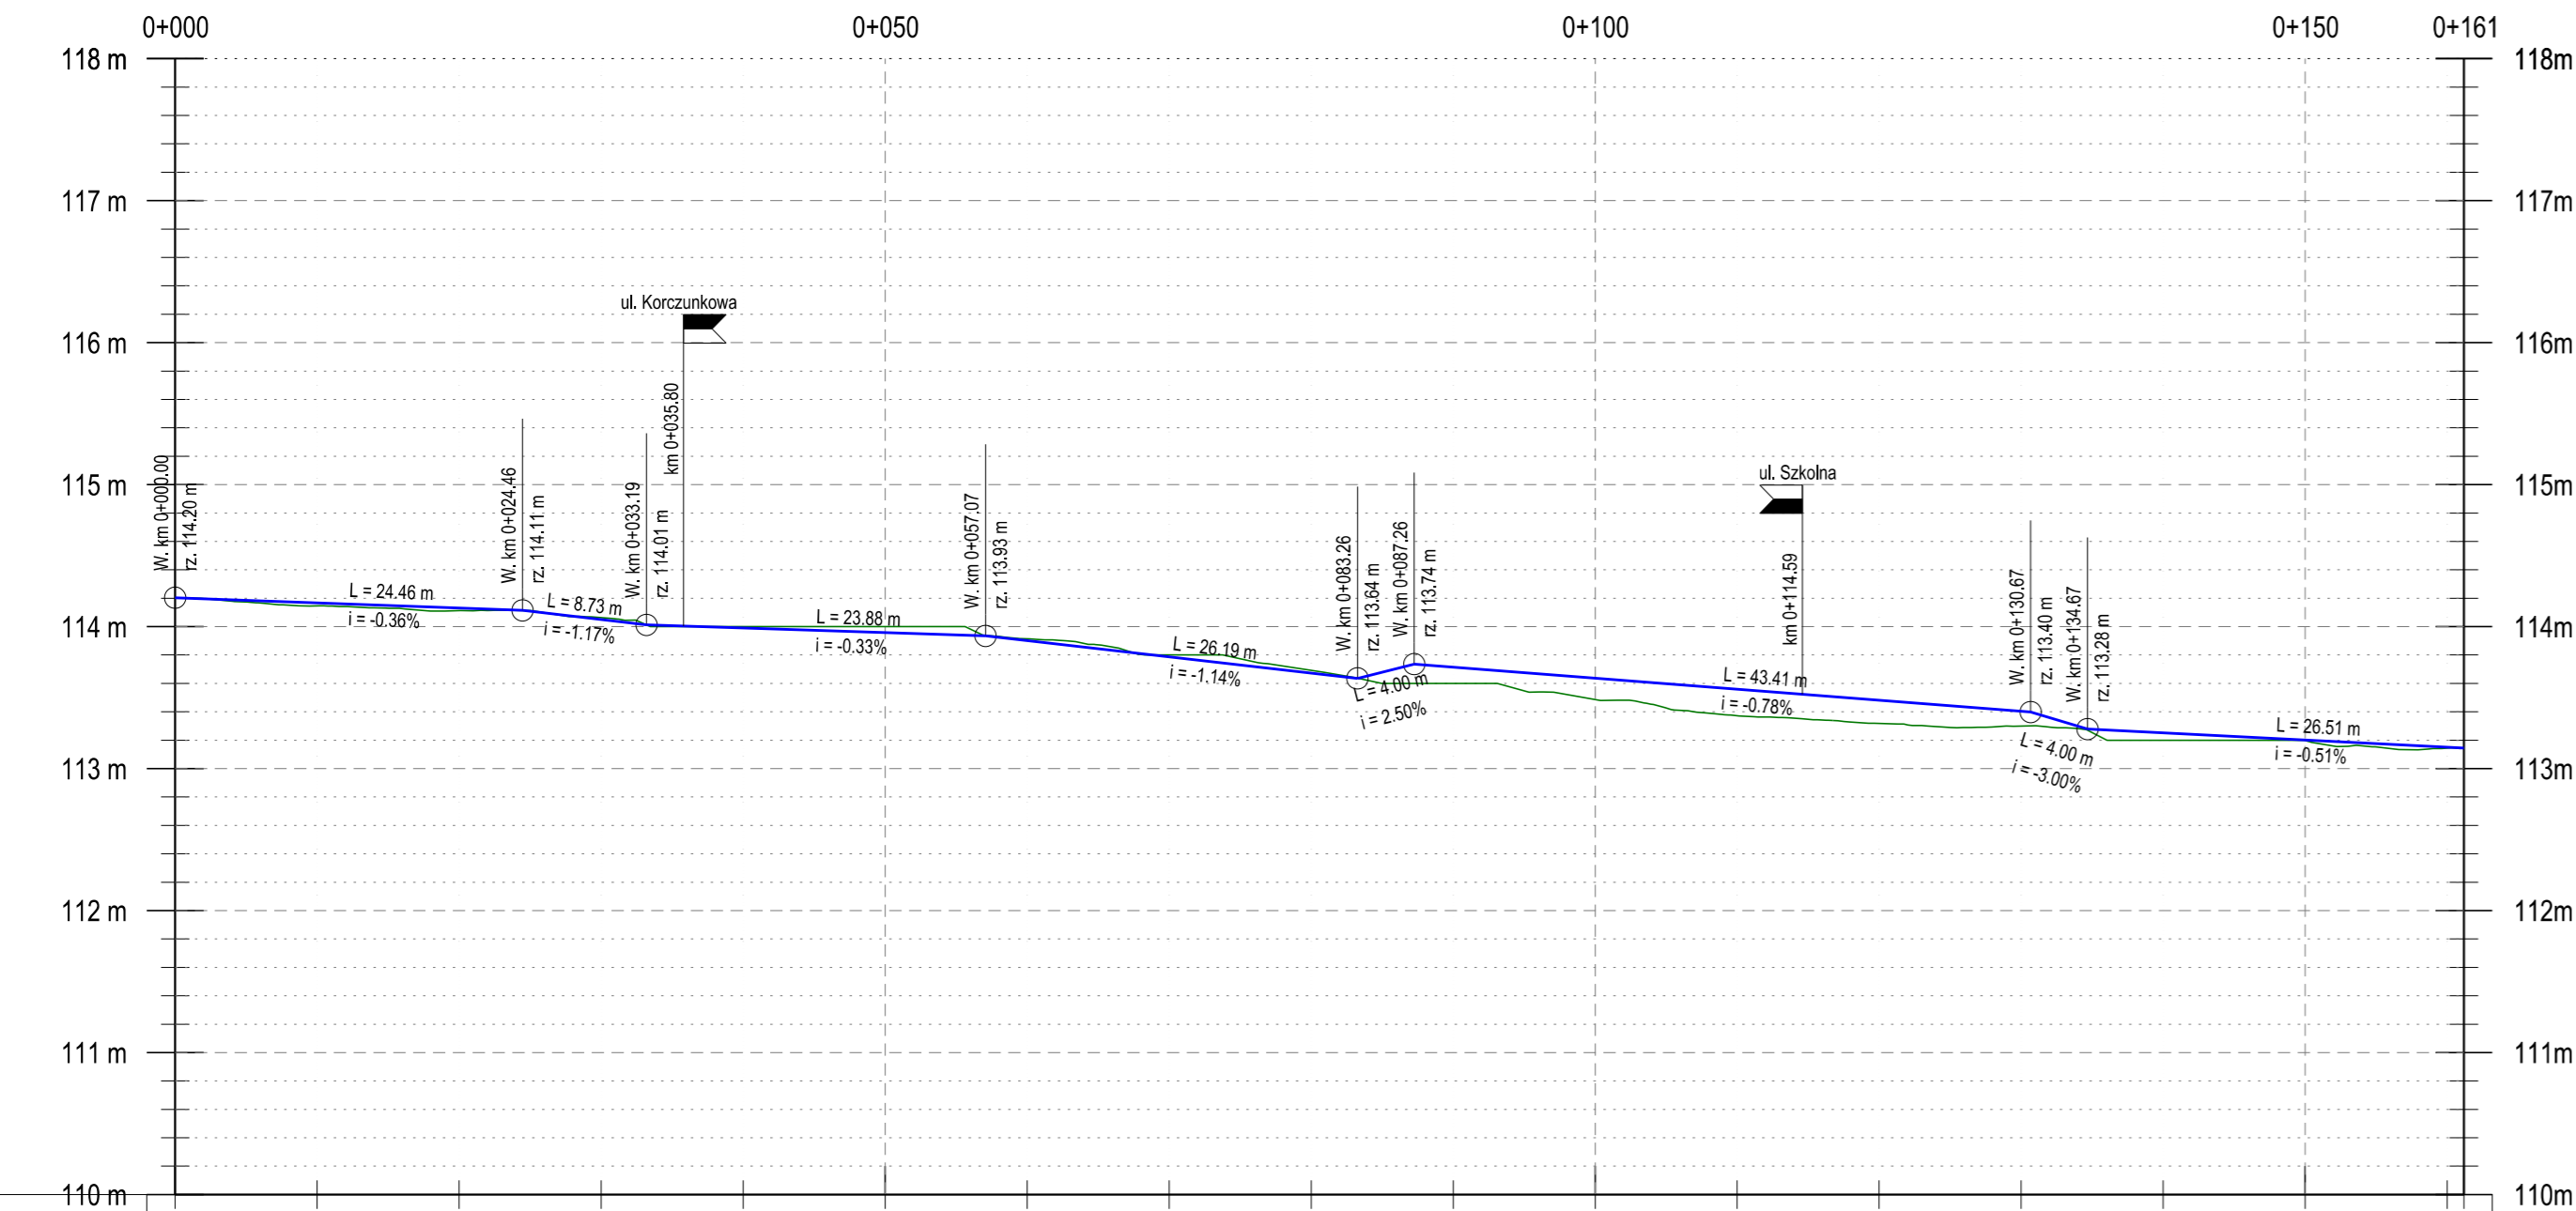

Rzędne niwelety:	114.20	114.17	114.13	114.05	113.98	113.96	113.90	113.79	113.67	113.71	113.64	113.56	113.48	113.40	113.25	113.20	113.15	113.14	113.14	
Rzędne terenu:	114.20	114.15	114.11	114.05	114.00	114.00	113.91	113.80	113.69	113.60	113.49	113.37	113.32	113.30	113.20	113.20	113.14	113.14	113.14	
Wykop:				0.01	0.01	0.04	0.01	0.01	0.02	0.11	0.15	0.19	0.16	0.10	0.05				0.01	
Nasyp:		0.02	0.02																	0.01
Trasa w planie:	L=7.86m		L=49.38m			L=48.93m			R=350.00 m L=16.83		L=38.18m									
Trasa w profilu:	L=24.46 m i=-0.36%		L=8.73 m i=-1.17%		L=23.88 m i=-0.33%		L=26.19 m i=-1.14%		L=4.00 m i=2.50%		L=43.41 m i=-0.78%		L=4.00 m i=-3.00%		L=26.51 m i=-0.51%					
Pikietaż:	0+000.00	0+020.00	0+040.00	0+060.00	0+080.00	0+100.00	0+120.00	0+140.00	0+160.00	0+161.18										

ul. Szkolna

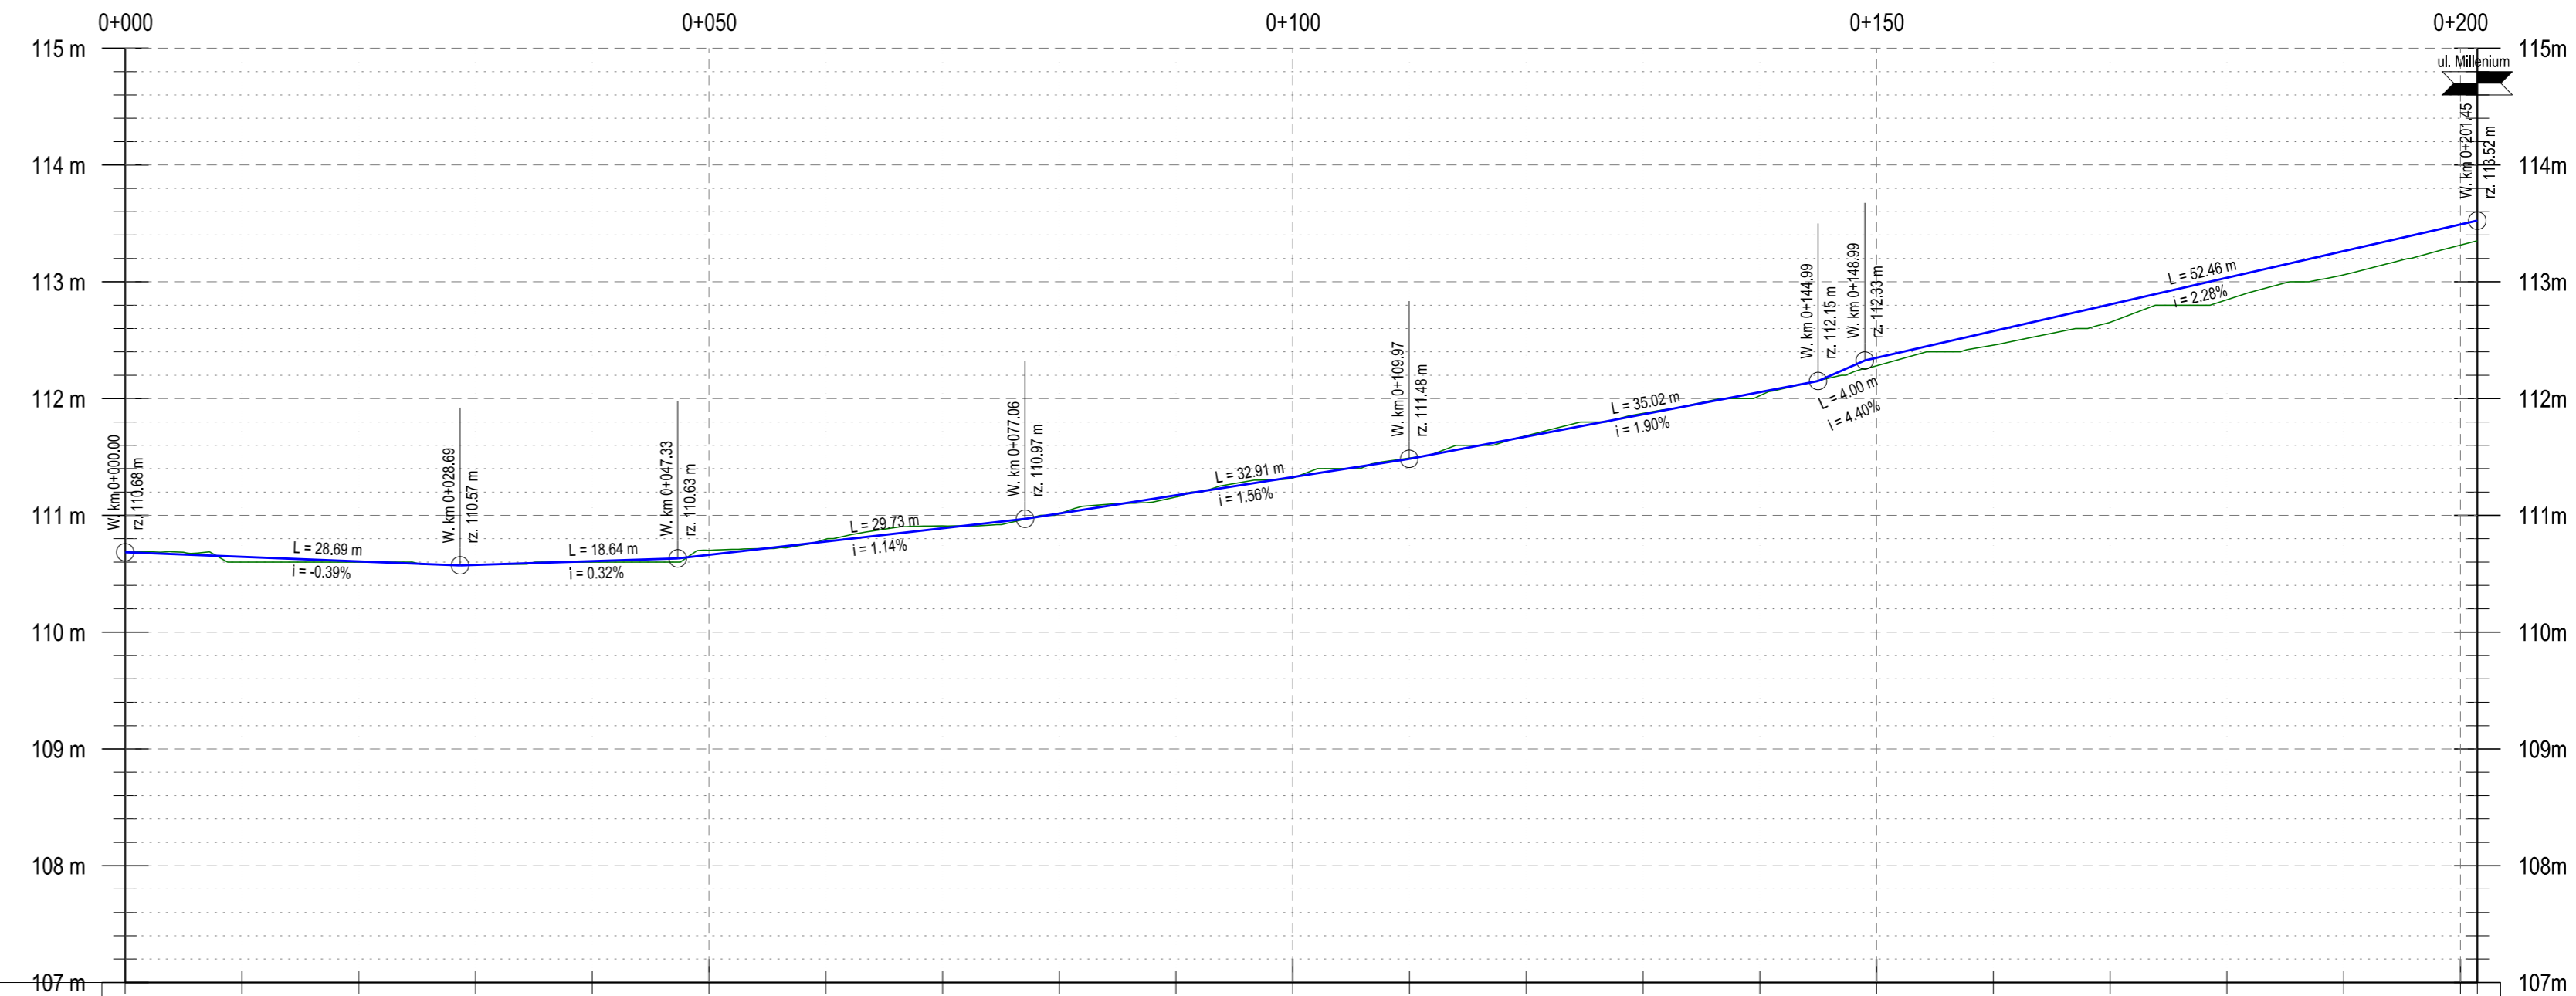

Rzędne niwelety:	110.68	110.65	110.61	110.58	110.61	110.66	110.78	110.88	111.02	111.17	111.33	111.48	111.67	111.86	112.06	112.35	112.58	112.81	113.03	113.26	113.49	113.52	
Rzędne terenu:	110.68	110.60	110.60	110.58	110.60	110.70	110.80	110.91	111.01	111.16	111.32	111.49	111.68	111.87	112.02	112.28	112.46	112.65	112.85	113.06	113.31	113.35	
Wykop:						0.04	0.02	0.02	0.01	0.01	0.01	0.01	0.01	0.01	0.04	0.07	0.12	0.16	0.18	0.20	0.18	0.17	
Nasyp:	0.05		0.01		0.01																		
Trasa w planie:	L=12.97m		R=260.00 m L=16.20		L=92.80m						L=79.48m												
Trasa w profilu:	L=28.69 m i=-0.39%		L=18.64 m i=0.32%		L=29.73 m i=1.14%		L=32.91 m i=1.56%		L=35.02 m i=1.90%		L=4.00 m i=4.40%		L=52.46 m i=2.28%										
Pikietaż:	0+000.00	0+020.00	0+040.00	0+060.00	0+080.00	0+100.00	0+120.00	0+140.00	0+160.00	0+180.00	0+200.00	0+201.45											

VIVALO sp. z o.o.
ul. J.P. Woronicza 78/13
02-640 Warszawa
www.vivalo.pl
e-mail: biuro@vivalo.pl
tel.: 502 709 558; 501 535 767
fax: 22 207 25 90

Investor:
BURMISTRZ MIASTA I GMINY PIASECZNO
ul. Kościuszki 5
05-500 Piaseczno

Nazwa inwestycji:
Poprawa bezpieczeństwa na drogach wokół szkoły - SP Głogów

Stadium:
KONCEPCJA

Specjalność:	Funkcja:	Imię i Nazwisko:	Nr upr.:	Podpis:
drogowa	Projektant	mgr inż. Rafał Jakubicki	MAZ/0038/POOD/13	

Nazwa rysunku:
Profil podłużny

Data:
05.2020

Skala:
1:50/500

Nr rysunku:
2020-08-K-D-N-001-01

Nr projektu:
2020-08

Nr rewizji:
