


<p>Zakres opracowania ABCDEFGHI podstawowe wymiarowanie nawierzchnie utwardzone - asfalt nawierzchnie utwardzone żwir La1 lawki z oparciem La2 - bez oparcia La3 obiki betonowe - siedziska Str stojak na rowery 3 stanowiskowy Ko kosz na odpady U5 pilkochwył tożsamy z isniejącym U1 urządzenie workout - potwójna ławeczka U2 urządzenie workout - drążki do podciągania U3 tyrolka - zjazd U4 kosz do gry w koszykówkę (zasoby gminy) Ta tablica z regulaminem</p>		<p>Dobór gatunkowy: DRZEWA: D1 Malus 'Evereste' BYLIJNY TRAWY T1 Deschampsia cespitosa 'Scottland' T2 Miscanthus sinensis 'Silberfieber' KRZEWY: K1 Cornus alba 'Sibirica' K2 Hydrangea paniculata 'Kyushu' K3 Salix purpurea 'Nana' K4 Spiraea x cinerea 'Greifsteim' K5 Symphoricarpos x doorenbosii' Magical Candy' Elementy dodatkowe: K6 Thuja - gal. i odmiana wg. inwentaryzacji, do dosadzenia 1 szt. na terenie istniejącego placu zabaw.</p>		<p>Ilość 4 szt. 175 szt. 59 szt. 361 szt. 102 szt. 36 szt. 16 szt. 131 szt. 64 szt.</p>		<p>Nazwa projektu: Projekt zieleni wraz z projektem usytuowania i doboru elementów DPA, Workout oraz lawozieniem terenu w wsi Jagarzewo, ul.ew. nr 2422 Jagarzewo, Gmina Pleszewo</p> <p>Investor: Gmina Pleszewo ul. Kosciuszki 5, 05-500 Pleszewo</p> <p>Wielkość projektu: Kształtowania pl. Urocz. Michalska ul. Bawehłana 11 Warszawa</p> <p>Tytuł (nazwa) /autor: UPROSZCZONY PROJEKT ZELENI WRAZ Z USTANOWIENIEM ELEMENTÓW WYPOSAŻENIA ORAZ RODZAJEM POSADZEK ARCHITEKTURA KRAJOBRAZU Budowlano - wykonawcza arch. Andrzej Zieliński arch. Kinga Urszula Michalska arch. Kinga Małta Trzecińska Nr rysunku: PWAK.AJ.20</p> <p>Plan: 19.12.2016 Skala: 1:200 NAMA/118</p> <p>Autoryzacja: inżynier arch. Kinga Urszula Michalska arch. Kinga Małta Trzecińska</p> <p>Wzrostki: 1-5m 5m</p>	
--	--	--	--	---	--	--	--

-ZAKRES PRAC DO ZAPYT. OIERTOWEGO.

1. NAW. ASFALTOWA
2. NAW. ŻWIKOWA
3. HIEJSCIE NA OGNIŚWIO W KAMIENIU
4. URZĄDZENIA SPRAWNOŚCIOWE I LAWKI

GŁÓWNY SPECJALIS ds. przysirzeni publiczn:
mgr inż. Patrycja Ł.

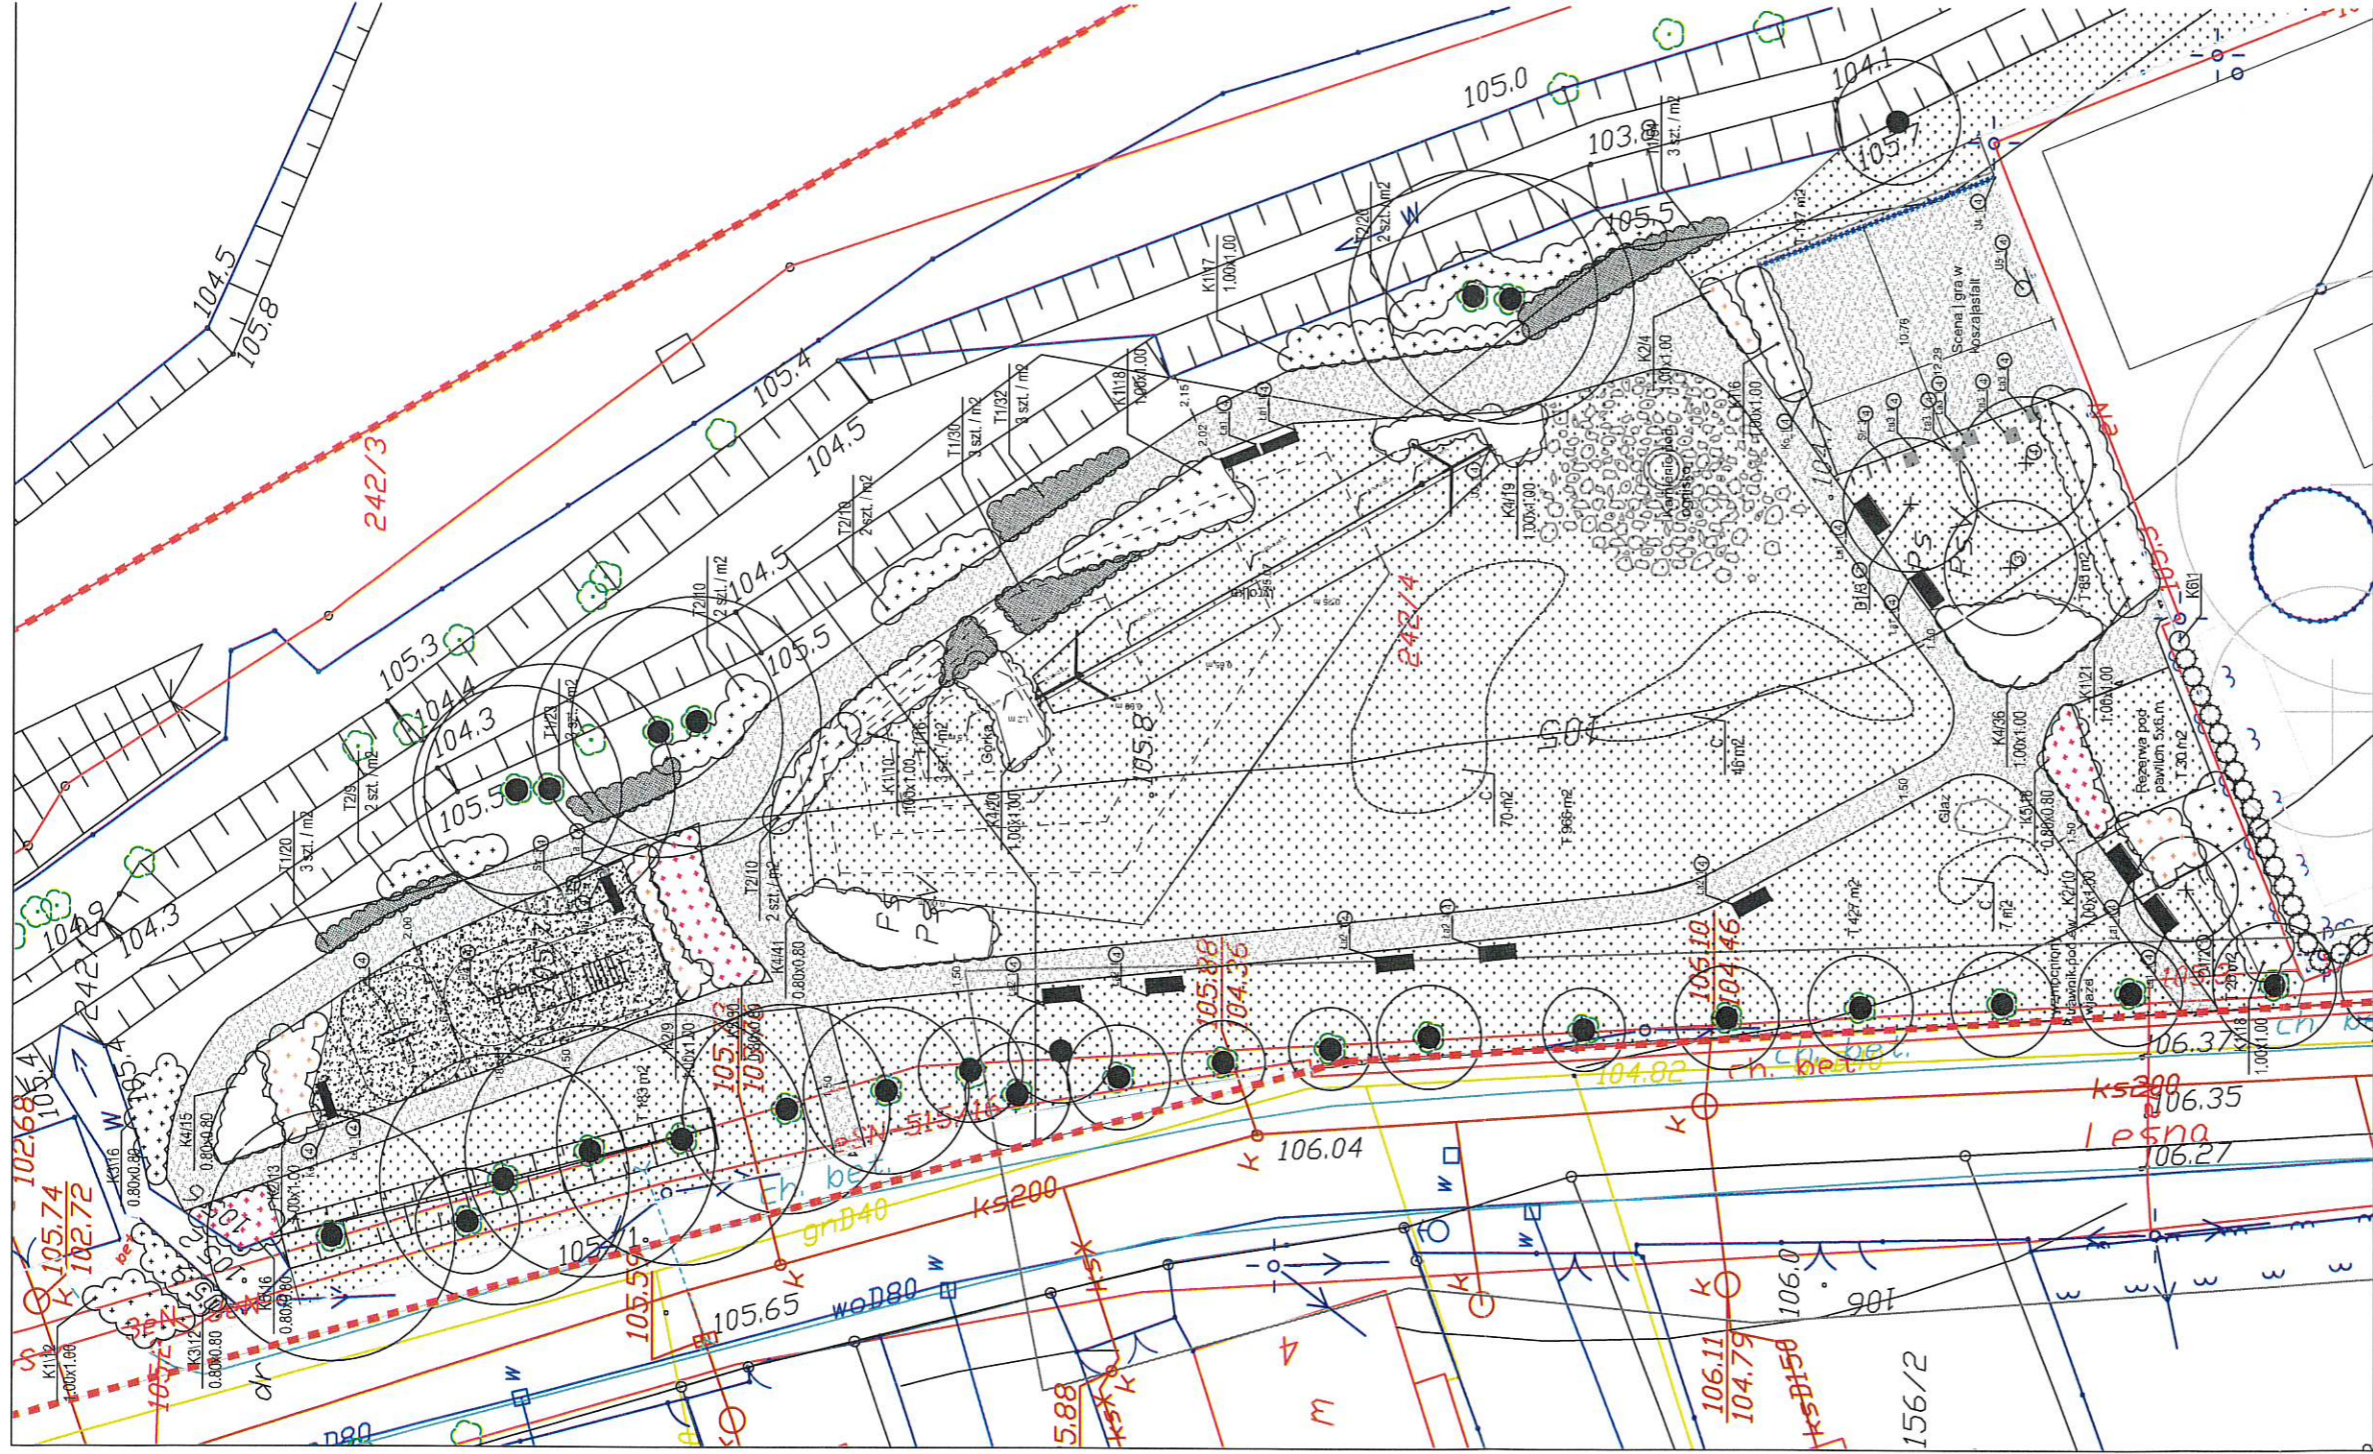

Zakres opracowania ABCDEFGHI

Granica działki ABCDEFGHI

- podstawowe wymiarowanie
- nawierzchnie utwardzone - asfalt
- nawierzchnie utwardzone żwir
- ławki z oparciem | bez oparcia
- qbki betonowe - siedziska
- stołek na rowery 3 stanowiskowy
- kosz na odpady

- plikochwyt tożsamy z istniejącym
- 1. urządzenie workout - podwójna ławeczka
- 2. urządzenie workout - drążki do podciągania
- 3. tyrolka - zjazd
- 4. kosz do gry w koszykówkę (z zasobów gminnych)
- 5. istniejący plac zabaw z altaną i boiskiem
- 6. tablica z regulaminem

drzewa istniejące

drzewa projektowane

murawy projektowane

krzewy projektowane

rabaty bylinowe projektowane

1. | 2. | 3. | 4. | 5. | 6.

Nazwa projektu:

Projekt zieleni wraz z projektem usytuowania i doborem elementów DPA, Workout oraz utworzeniem terenu we ws. Jazgarzew dz.ew. nr 242/2 Jazgarzew, Gmina Piaseczno

Investor:

Gmina Piaseczno ul. Kołcuśki 5, 05-500 Piaseczno

Jednostka projektowa:

Kształkownia.pl Urszula Michalska ul. Bawelhana 11 Warszawa

Tytuł (nazwa) rysunku:

UPROSZCZONY PROJEKT ZIELENI WRAZ Z LISTOWANIEM ELEMENTÓW WYPOSAŻENIA ORAZ RODZAJEM POSADZEK

Bransza: ARCHITEKTURA KRAJOBRAZU Data: 19.12.2018

Faza: Budowlano - wykonawcza Skala: 1:250

Autoryzacja: arch. kraj. Urszula Michalska MA/081/18

Opis: arch. kraj. Miła Trudzińska

Revizja: Nr rysunku: RBW-AK-JAZ-01

PRACOWNIA OCHRONY PRAW AUTORSKICH ZODKNE Z LISTAWĄ Z DNĄ 14.02.2018 ROKU O PRACIE AUTORSKICH PRACOWNIÓW (DZ.U. z 2007 R. NR 99 z 2007 R. NR 100) ORAZ O PRAWIE AUTORSKIM (DZ.U. z 2003 R. NR 153 z 2003 R. NR 154) W ZAKRESIE WYKONANIA PRACY PROJEKTOWEJ. WYKONANIE PRACY PROJEKTOWEJ JEST NIEZADKOWANE.