


ostwo Powiatowe w Piasecznie Wydział Geodezji i Katastru, Zakres pracy GEK.6640.5118.2018, Wykonawca : G d wsp.2000 strefa 7/21,układ wys.Kronsztadt 86

MAPA DO CEŁÓW PROJEKTOWYCH		
Oznaczenie kancelaryjne pracy geodezyjnej		GEK 6640 5118 2018
<b>UL. LESNA</b>		
Jednostka ewidencyjna	identyfikator	141804_8
	nazwa	PIASECZNO OB WIEJSKI
Obręb ewidencyjny	identyfikator	0017
	nazwa	JAZGARZE W
Działka nr ewidencyjny	242/2	
Skala mapy	1 500	
Nazwa układu współrzędnych	prost płaskich	2000
	wysokości	KK 86
Oznaczenie granic, które były przedmiotem aktualizacji		kol zielonym
Oznaczenie informacji i służebności gruntowych mających wpływ na zagospodarowanie gruntów zlokalizowanych w granicach projektowanej inwestycji		mapa wykonana bez ustalenia obciążeń dot służebności gruntu brak.
Oznaczenie i symbol konturu użytku gruntowego, który nie jest ujawniony w bazie danych ewidencji gruntów i budynków		
Nie wykazują się istniejące w terenie inne nie wykazanych na niniejszej mapie urządzeń podziemnych, które nie były zgłoszone do inwentaryzacji		
28 WRZ. 2018		<i>[Signature]</i>
Kierownik robót		Wykonawca

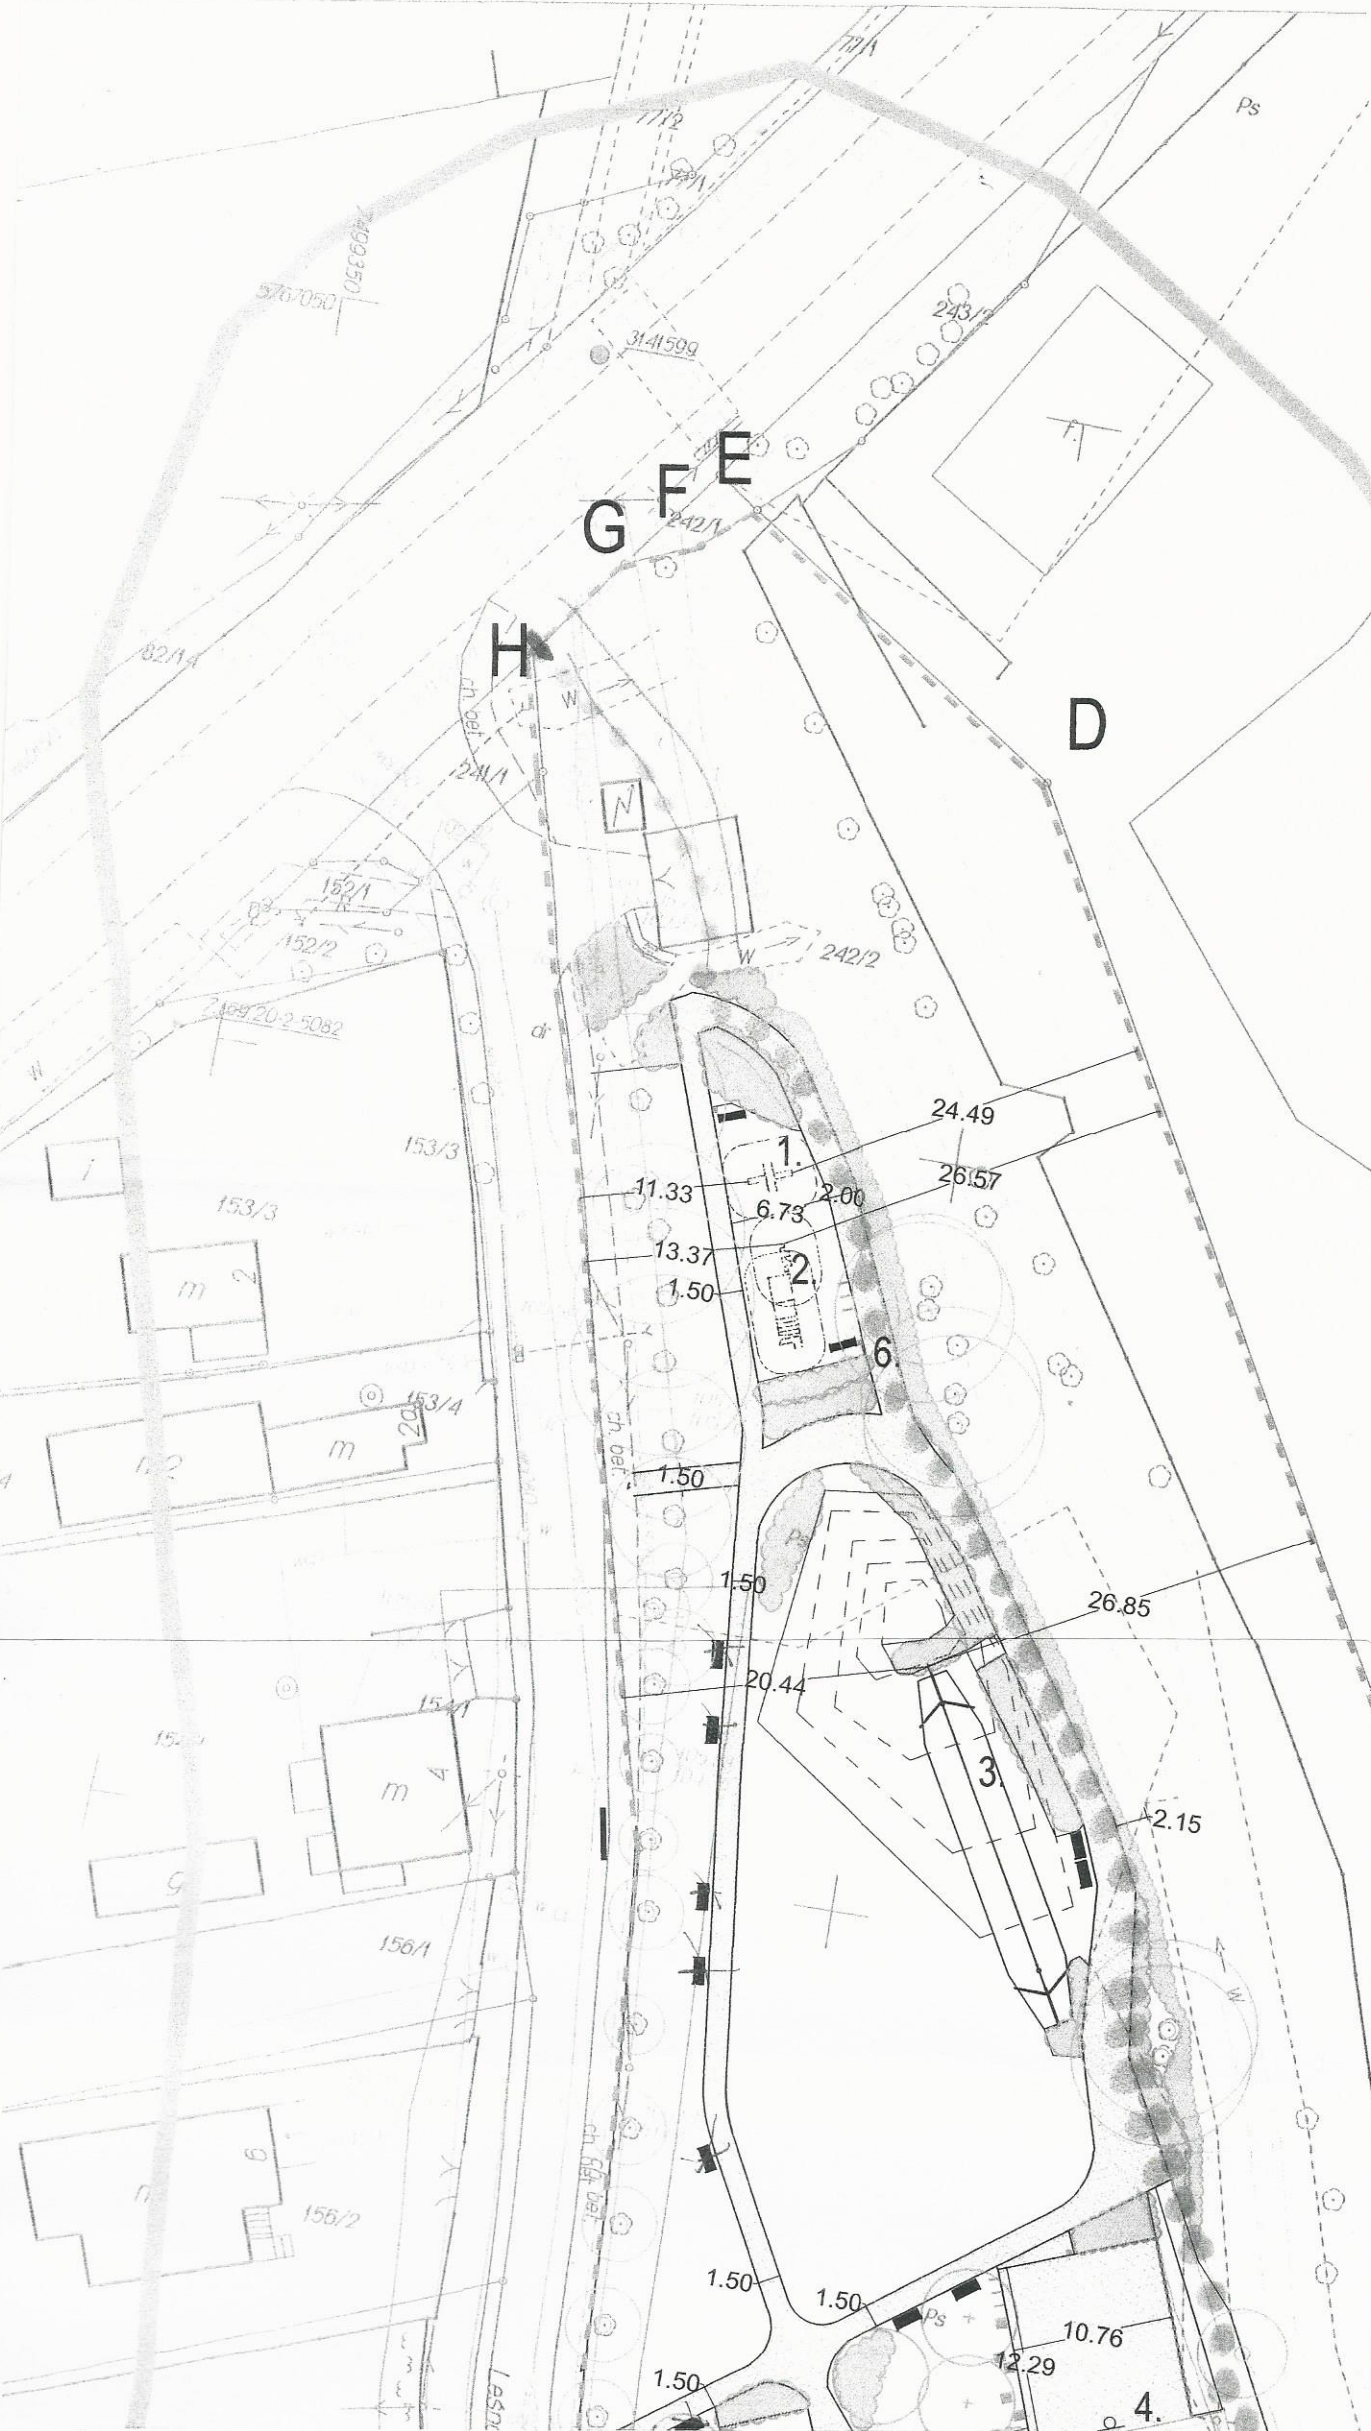


PIASECZNO  
 141804\_8  
 28 WRZ. 2018  
 28 WRZ. 2018  
 Z up. starosty piaseczyńskiego  
 N  
 Elżbieta Grabowska  
 Podinspektor Wydziału Geodezji i Katastru  
 Kopia zgodna z  
 oryginałem  
*[Signature]*  
 ZAWODNOŚĆ  
 ZORYGINAŁEM

*Klewa pod  
 + waścicgo rewerpwego*

opracowanie, Warszawa listopad 2018 r.

łącznik do zgłoszenia dot. obiektów małej architektury

ZA ZGODNOŚĆ  
Z ORYGINAŁEM

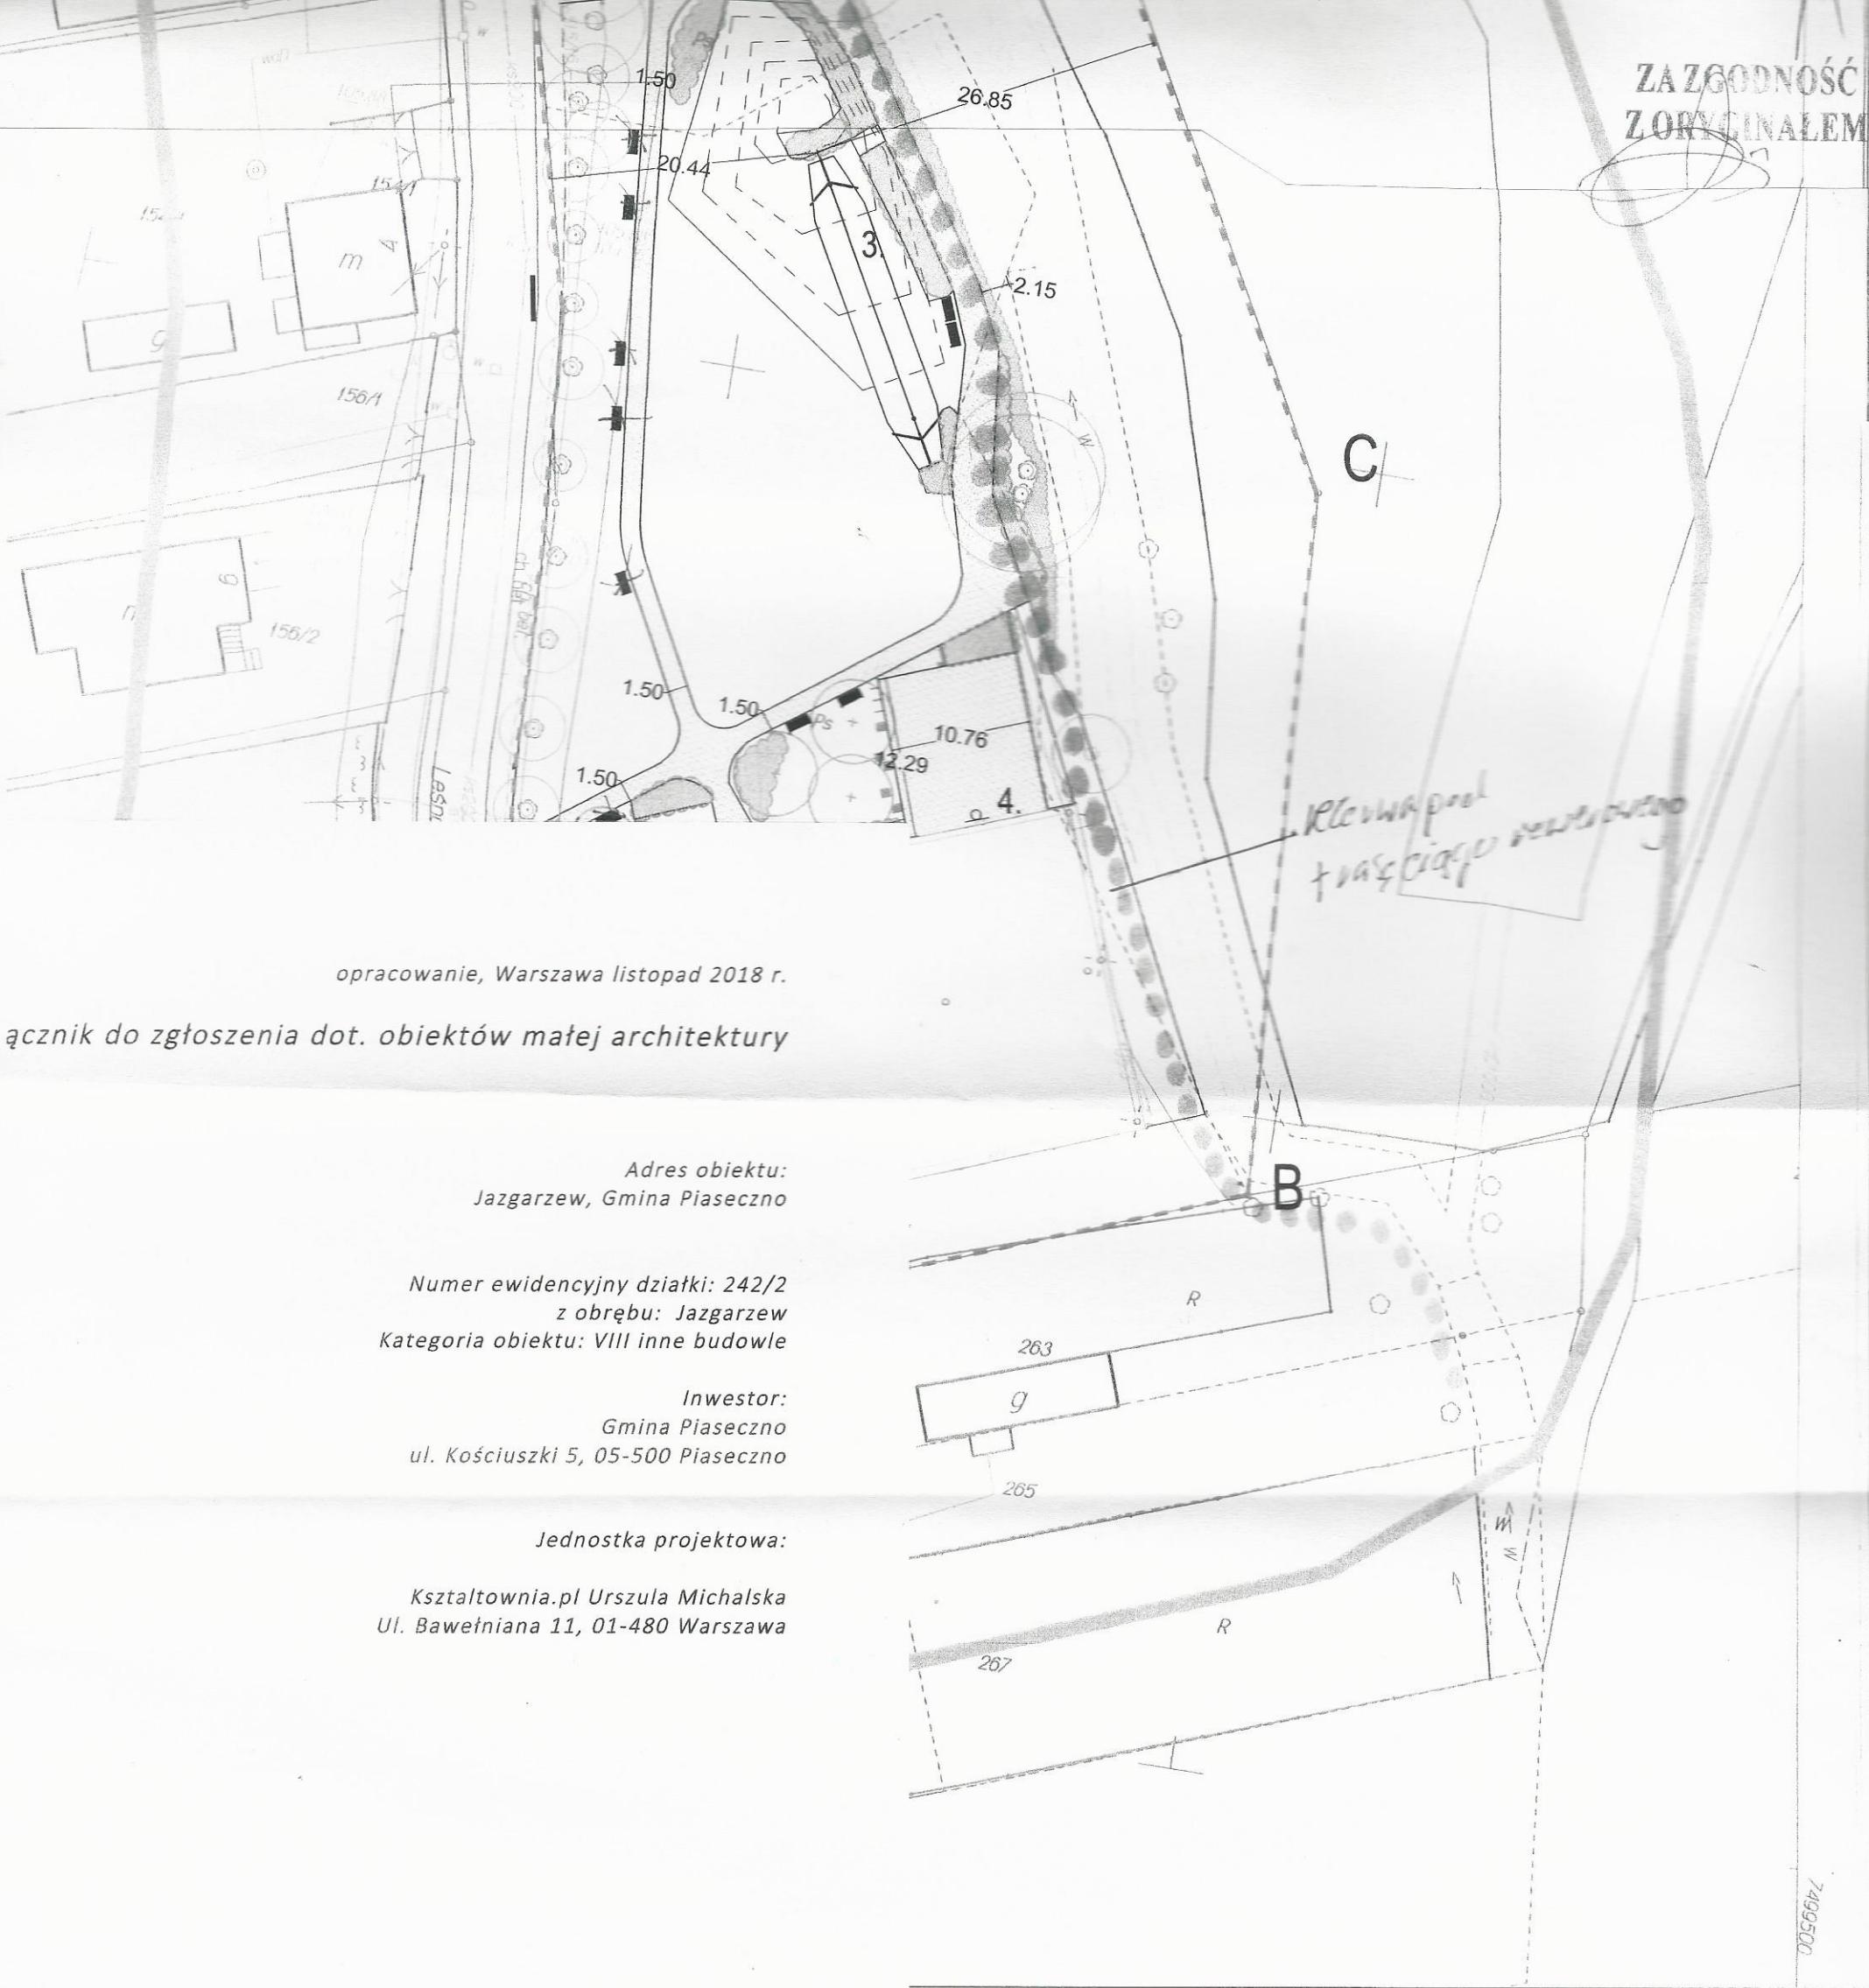

opracowanie, Warszawa listopad 2018 r.

łącznik do zgłoszenia dot. obiektów małej architektury

Adres obiektu:  
Jazgarzew, Gmina Piaseczno

Numer ewidencyjny działki: 242/2  
z obrębu: Jazgarzew  
Kategoria obiektu: VIII inne budowle

Inwestor:  
Gmina Piaseczno  
ul. Kościuszki 5, 05-500 Piaseczno

Jednostka projektowa:  
Kształtownia.pl Urszula Michalska  
Ul. Bawełniana 11, 01-480 Warszawa

ryski	Nr uprawnień i specjalność
owski	MA/081/18
owski	w specjalności architektonicznej do projektowania bez ograniczeń
owski	
owski	
owski	



*W projekcie  
aprowadzenia do  
zuman  
02.11.2018*

*e strazackie*



ZA ZGODNOŚĆ  
Z ORYGINAŁEM

INSPEKTOR  
Nadzoru Terenów Zieleni  
*Patrycja Zych*  
mgr inż. Patrycja Zych

Nazwa projektu:		Projekt zieleni wraz z projektem usytuowania i doborem elementów DFA oraz utwardzeniem terenu we wsi Jazgarzew dz.ew. nr 242/2 Jazgarzew, Gmina Piaseczno	
Inwestor:		Gmina Piaseczno ul. Kościuszki 5, 05-500 Piaseczno	
Jednostka projektowa:		Kształtownia.pl Urszula Michalska ul. Bawełniana 11 Warszawa	
Tytuł (nazwa) rysunku:  PROJEKT ZAGOSPODAROWANIA TERENU			
Branża:	ARCHITEKTURA KRAJOBRAZU	Data:	08.11.2018
Faza:	Budowlana	Skala:	1:500
Autorzy opracowania	arch. Julian Żmijewski	MA/081/18	<i>[Signature]</i>
	arch. kraj. Urszula Michalska		
	arch. kraj. Marta Truskiewicz		
Rewizja:	-	Nr rysunku:	PB-AK-JAZ-01

RYSunEK PODLEGA OCHRONIE PRAW AUTORSKICH ZGODNIE Z USTAWĄ Z DNIA 4 LUTEGO 1994 ROKU O PRAWIE AUTORSKIM I PRAWACH POKREWNYCH (DZ.U. Z 2006 R. NR 90 POZ.631 - Z PÓZNIJSZYMI ZMIANAMI). WSZELKIE PRAWA ZASTRZEŻONE - REPRODUKCJA LUB

## Załącznik do ogłoszenia dot. obiektów małej architektury

Adres obiektu:  
Jazgarzew, Gmina Piaseczno

Numer ewidencyjny działki: 242/2  
z obrębu: Jazgarzew  
Kategoria obiektu: VIII inne budowle

Inwestor:  
Gmina Piaseczno  
ul. Kościuszki 5, 05-500 Piaseczno

Jednostka projektowa:

Kształtownia.pl Urszula Michalska  
Ul. Bawelniana 11, 01-480 Warszawa

EGZEMPLARZ

Starostwa Powiatowego

w Piasecznie

**STAROSTA PIASECZYŃSKI**

ul. Chylickowska 14, 05-500 Piaseczno  
tel.(22) 756-62-53, fax. (22) 737-11-58

Piaseczno, 12 grudnia 2018 r.

Nr rej. ARB.6743.569.2018.KM

## POSTANOWIENIE

Na podstawie art. 122 f ustawy z dnia 14 czerwca 1960 r. – Kodeks postępowania administracyjnego (tj. Dz. U. z 2018 r., poz. 2096 ze zm.), czytając dalej k.p.a., w związku z art. 82 ust. 2 ustawy z dnia 7 lipca 1994 r. Prawo budowlane (tj. Dz. U. z 2018 r., poz. 1202 ze zm.), czytając dalej ustawy – Prawo budowlane, na wniosek zgłaszającego z dnia 15 listopada 2018 r.,

### zaświadczam o milczącym załatwieniu sprawy

w dniu 7 grudnia 2018 r., dotyczącej zgłoszenia z dnia 15 listopada 2018 r., dokonanego na podstawie art. 29 ust. 1 pkt 22 w związku z art. 30 ust. 1 pkt 4 ustawy – Prawo budowlane,

**zgłaszający:** Gmina Piaseczno  
ul. Kościuszki 5, 05-500 Piaseczno

**inwestycja:** budowa 21 obiektów małej architektury w miejscu publicznym

**adres inwestycji:** działka nr ew. 242/2 w obrębie ew. 0017 Jazgarzew  
w jednostce ewidencyjnej Piaseczno – obszar wiejski

**termin rozpoczęcia robót określony w ogłoszeniu:** 30 marca 2019 r.

W przypadku nierozpoczęcia wykonywania robót budowlanych przed upływem 3 lat od określonego w ogłoszeniu terminu ich rozpoczęcia, rozpoczęcie tych robót może nastąpić po dokonaniu ponownego zgłoszenia.

### UZASADNIENIE

W dniu 15 listopada 2018 r. złożono w tutejszym organie zgłoszenie dotyczące zamiaru budowy 21 obiektów małej architektury w miejscu publicznym, na ww. działce.

Art. 30 ust. 5 ustawy – Prawo budowlane stanowi, że: „Zgłoszenia, o którym mowa w ust. 1, należy dokonać przed terminem zamierzonego rozpoczęcia robót budowlanych. Organ administracji architektoniczno-budowlanej, w terminie 21 dni od dnia doręczenia zgłoszenia, może w drodze decyzji, wnieść sprzeciw. Do wykonania robót budowlanych można przystąpić, jeżeli organ administracji architektoniczno-budowlanej nie wniósł sprzeciwu w tym terminie.” Zatem ostatni dzień na wniesienie sprzeciwu upłynął w dniu 6 grudnia 2018 r.

Art. 122 f k.p.a., stanowi, że: „na wniosek strony organ administracji publicznej, w drodze postanowienia, wydaje zaświadczenie o milczącym załatwieniu sprawy albo odmawia wydania takiego zaświadczenia”.

Biorąc powyższe pod uwagę orzeczono jak w sentencji.

### POUCZENIE

Na niniejsze postanowienie stronie przysługuje prawo do wniesienia zażalenia, za moim pośrednictwem (Starosta Piaseczyński, ul. Chylickowska 14, 05-500 Piaseczno) do Wojewody Mazowieckiego, w terminie 7 dni od dnia jego doręczenia.

ARB.6743.569.2018.KM

Branża/zakres Imię i Nazwisko Nr uprawnień i specjalność

Projektant  
główny mgr inż. arch. Julian Żmijewski MA/081/18  
w specjalności architektonicznej  
do projektowania bez ograniczeń

mgr inż. arch. kraj.  
Urszula Michalska

mgr inż. arch. kraj.  
Marta Truskiewicz

Architektura  
krajobrazu


**ZA ZGODNOŚĆ  
Z ORYGINAŁEM**

INŻYNIER

Nadzoru Terenów Zieleni

mgr inż. Patrycja Zych

01.07.2018

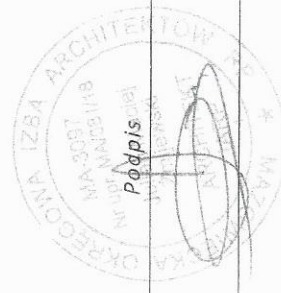

22.

W trakcie biegu terminu do wniesienia zażalenia strona może zrzec się prawa do wniesienia zażalenia wobec organu administracji publicznej, który wydał postanowienie.

Z dniem doręczenia organowi administracji publicznej oświadczenia o zrzeczeniu się prawa do wniesienia zażalenia przez ostatnią ze stron postępowania, postanowienie staje się ostateczne i prawomocne.

#### ADNOTACJA DOTYCZĄCA OPLĄTY SKARBOWEJ

Zgodnie z § 4 ust. 1 i 2 rozporządzenia Ministra Finansów z dnia 28 września 2007 r. w sprawie zapłaty opłaty skarbowej (Dz. U. nr 187, poz.1330) potwierdzam, że zgodnie z art. 7 ust. 3 ustawy z dnia 16 listopada 2006 r. o opłacie skarbowej (tj. Dz. U. z 2018 r., poz. 1044 ze zm.), podmiot jest zwolniony z opłaty skarbowej.

STAROSTA PIASECZYŃSKI

Ksawery Gut

#### Otrzymują (strony tj. zgłaszający):

1. Pani Patrycja Zych – pełnomocnik inwestora  
ul. Kościuszki 5, 05-500 Piaseczno
2. aa

Organ informuje, że dane osobowe są przetwarzane zgodnie z obowiązującymi przepisami. Informacja zgodna z przepisami RODO dostępna jest na stronie Biuletynu Informacji Publicznej Starostwa Powiatowego w Piasecznie, w poradniku Interesanta w zakładce Wydziału Architektoniczno-Budowlanego, w punkcie pt. „RODO”.



**ZA ZGODNOŚĆ  
Z ORYGINAŁEM**

INSPEKTOR

Nadzoru Terenów Zieleni

*Patrycja Zych*

mgr inż. Patrycja Zych

*A. Gut*

ARB.6743.569.2018.KM

Główny Specjalista  
Wydziału Architektoniczno-Budowlanego

*Henryk Siekierska*

inż. Henryk Siekierska

Inspektor Wydziału  
Architektoniczno-Budowlanego

*Małgorzata*

Strona 2/2

mgr inż. Karolina Mulačka