


# al. Róż - odcinek 1

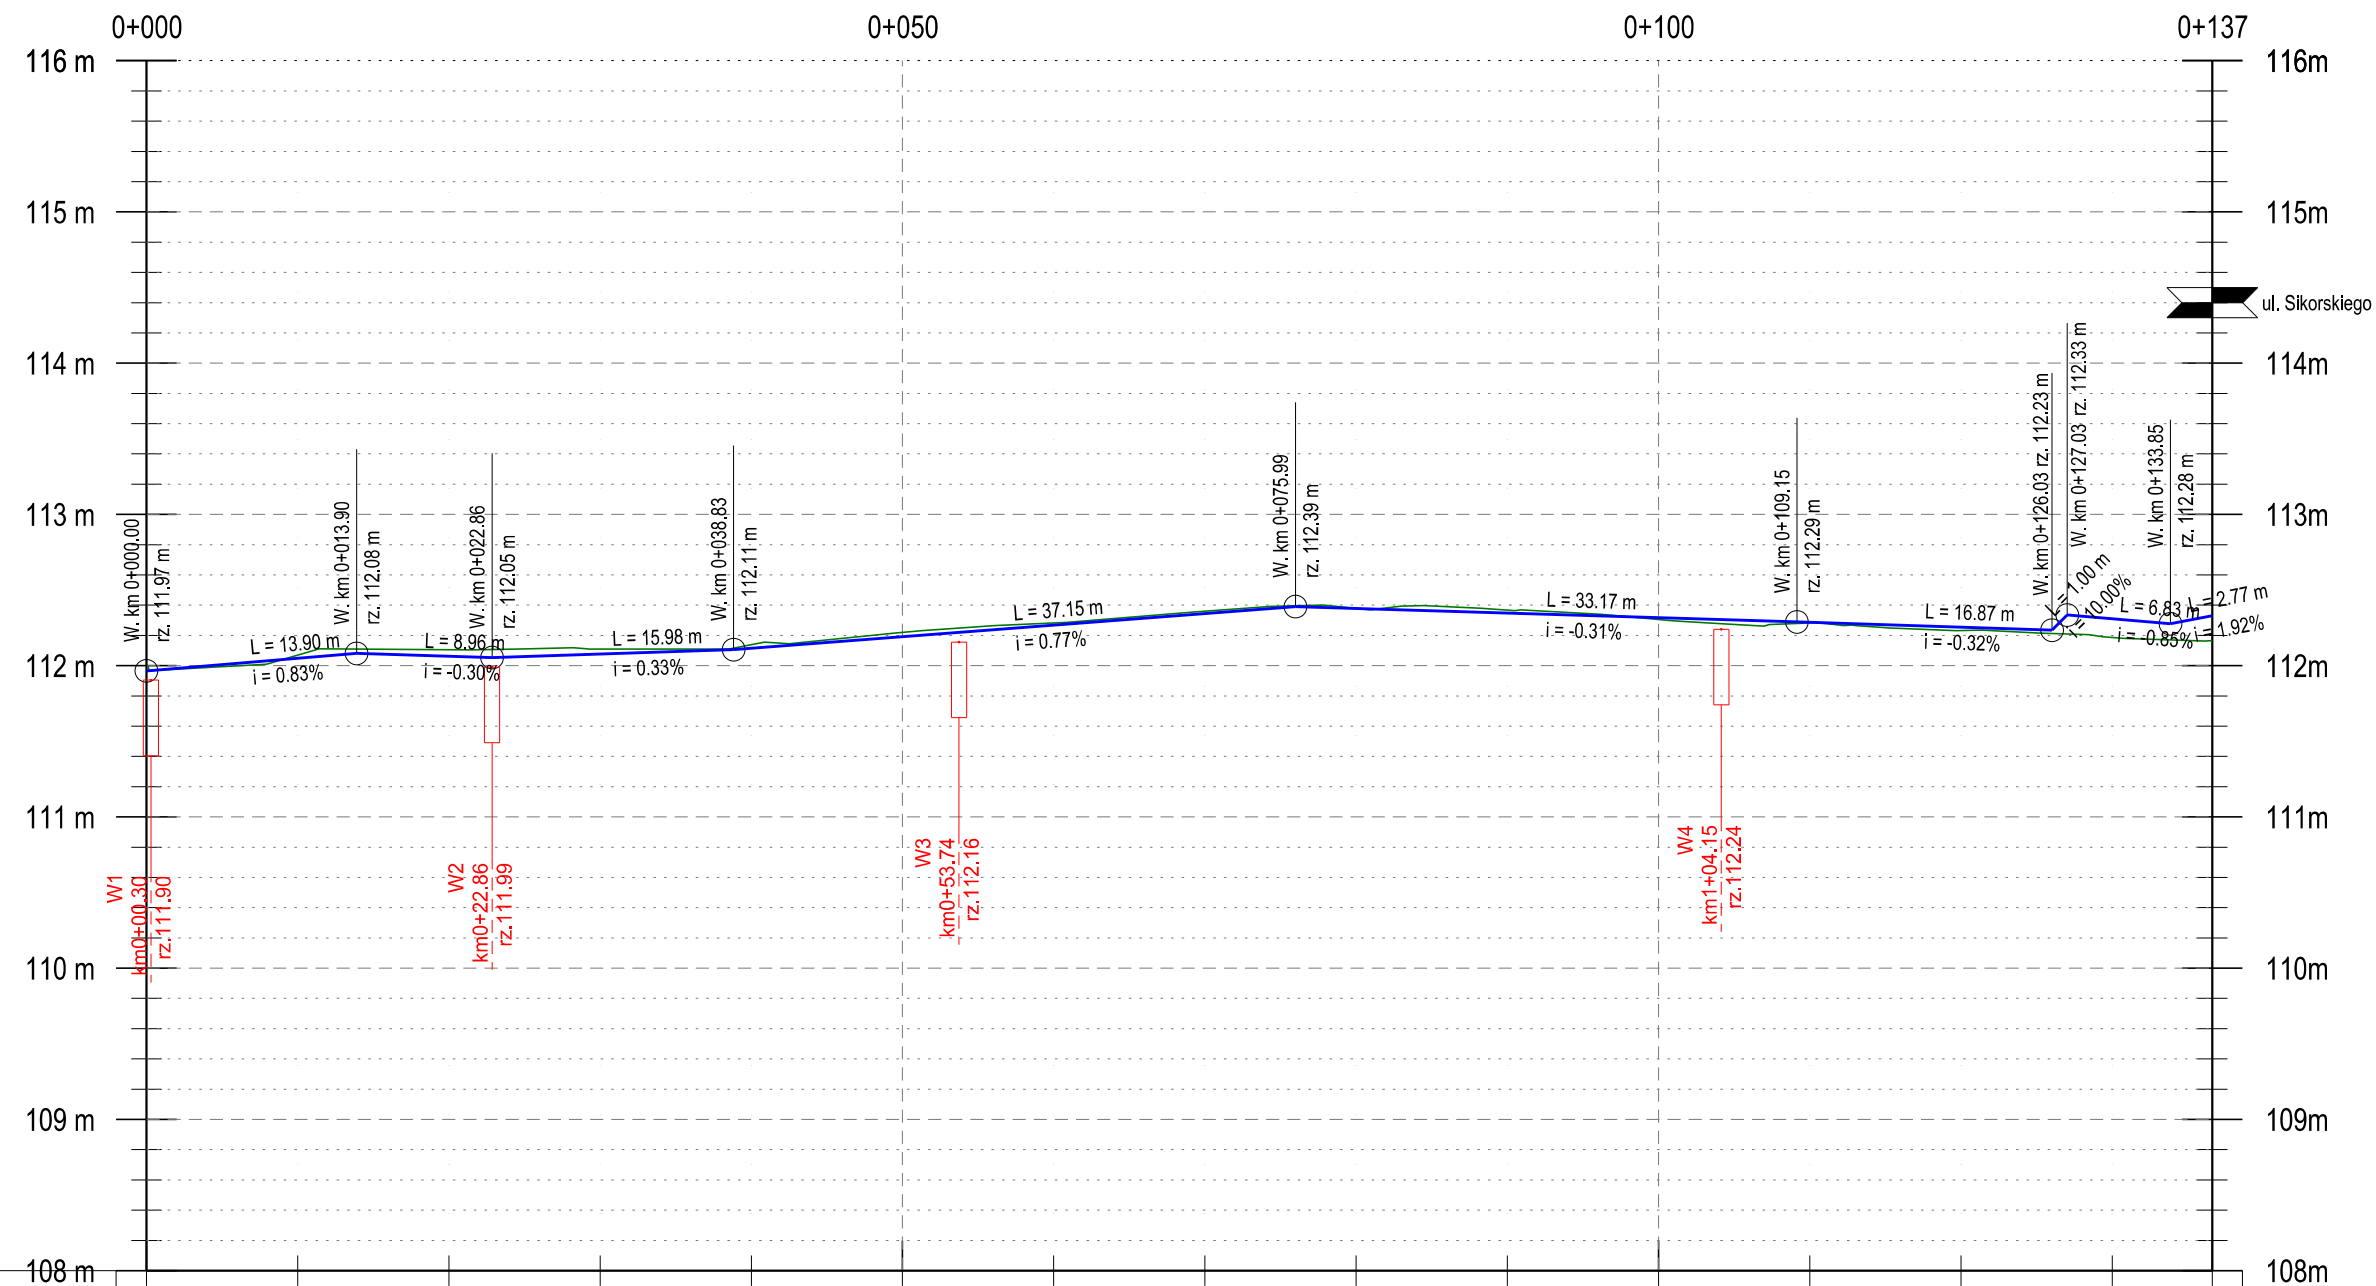

Rzędne niwelety:	111.97	112.05	112.06	112.08	112.11	112.19	112.27	112.34	112.38	112.35	112.32	112.29	112.25	112.31	112.33
Rzędne terenu:	112.00	112.07	112.11	112.11	112.14	112.22	112.28	112.36	112.38	112.37	112.31	112.28	112.23	112.19	112.17
Wykop:	0.03	0.02	0.05	0.03	0.03	0.03	0.01	0.02		0.02					
Nasyp:										0.01	0.01	0.02	0.12	0.16	
Trasa w planie:	L=111.18m														
Trasa w profilu:															
Pikietaż:	0+000.00	0+020.00	0+040.00	0+060.00	0+080.00	0+100.00	0+120.00	0+136.62							

Jednostka projektowa		<b>VIVALO</b> VIVALO sp. z o.o. ul. J.P. Woronicza 78/13 02-640 Warszawa		www.vivalo.pl e-mail: biuro@vivalo.pl tel.: 502 709 556; 501 535 767 fax.: 22 207 25 90	
Inwestor		<b>BURMISTRZ MIASTA I GMINY PIASECZNO</b> ul. Kościuszki 5 05-500 Piaseczno			
Nazwa inwestycji					
Remont al. Róż (droga gminna) w Piasecznie					
Stadium <b>KONCEPCJA</b>					
Specjalność	Funkcja	Imię i Nazwisko	Nr upr.	Podpis	
drogowa	Projektant	mgr inż. Rafał Jakubicki	MAZ/0038/POOD/13		
Nazwa rysunku			Nr rysunku		
Profil podłużny - odcinek 1			2019-01-24_K-D-N-001-01		
Data	Skala	Nr projektu	Nr rewizji		
05.2019	1:50/500	2019-01-24	---		