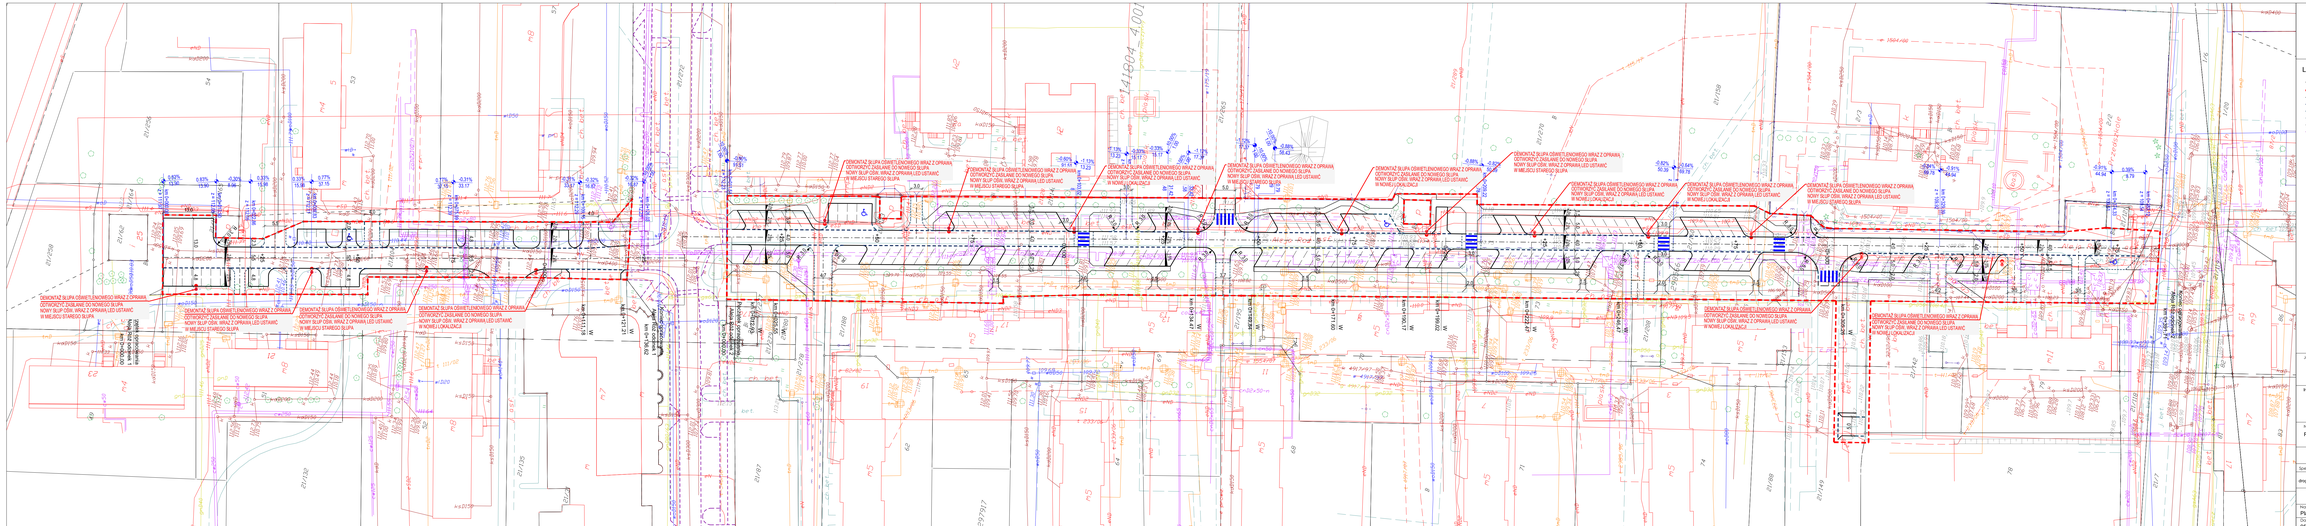

N

Legenda:

- projektowana oś trasy
- granica opracowania
- projektowany krawężnik betonowy 15x30x100cm
- projektowany krawężnik betonowy najazdowy 15x22x100cm
- projektowany krawężnik betonowy 15x30x100cm zlatopory 1=0cm
- projektowany ściek betonowy 12x25x100cm
- projektowane obrzeże
- granica pasa drogowego
- projektowane latarnie

Jednostka projektowa
VIVALO
VIVALO sp. z o.o.
ul. Ł.P Woronicza 78/13
02-640 Warszawa
www.vivalo.pl
e-mail: biuro@vivalo.pl
tel., 22 207 28 46, 535 767
fax., 22 207 28 46

Inwestor
Płaseczno
BURMISTRZ MIASTA I GMINY PIASECZNO
ul. Kościuszki 5
05-500 Piaseczno

Nazwa i lokalizacja inwestycji
Remont al. Róż (droga gminna) w Płaseczn

Nazwa opracowania
KONCEPCJA

Specjalność	Funkcja	Imię i Nazwisko	Nr upr.	Podpis
drogowa	Projektant	mgr inż. Rafał Jałuśkiś	MAZ/0036/POOD/13	

Rodzaj opracowania
Plan sytuacyjny - oświetlenie

Nr rysunku
2019-01-24_K-E-OSW-001-01

Data	Skala	Nr projektu	Nr rewizji
05.2019	1:500	2019-01-24	***