


PRZEKRÓJ NORMALNY
ul. Przejazd
pik. od km 0+000.00 do km 0+787.00

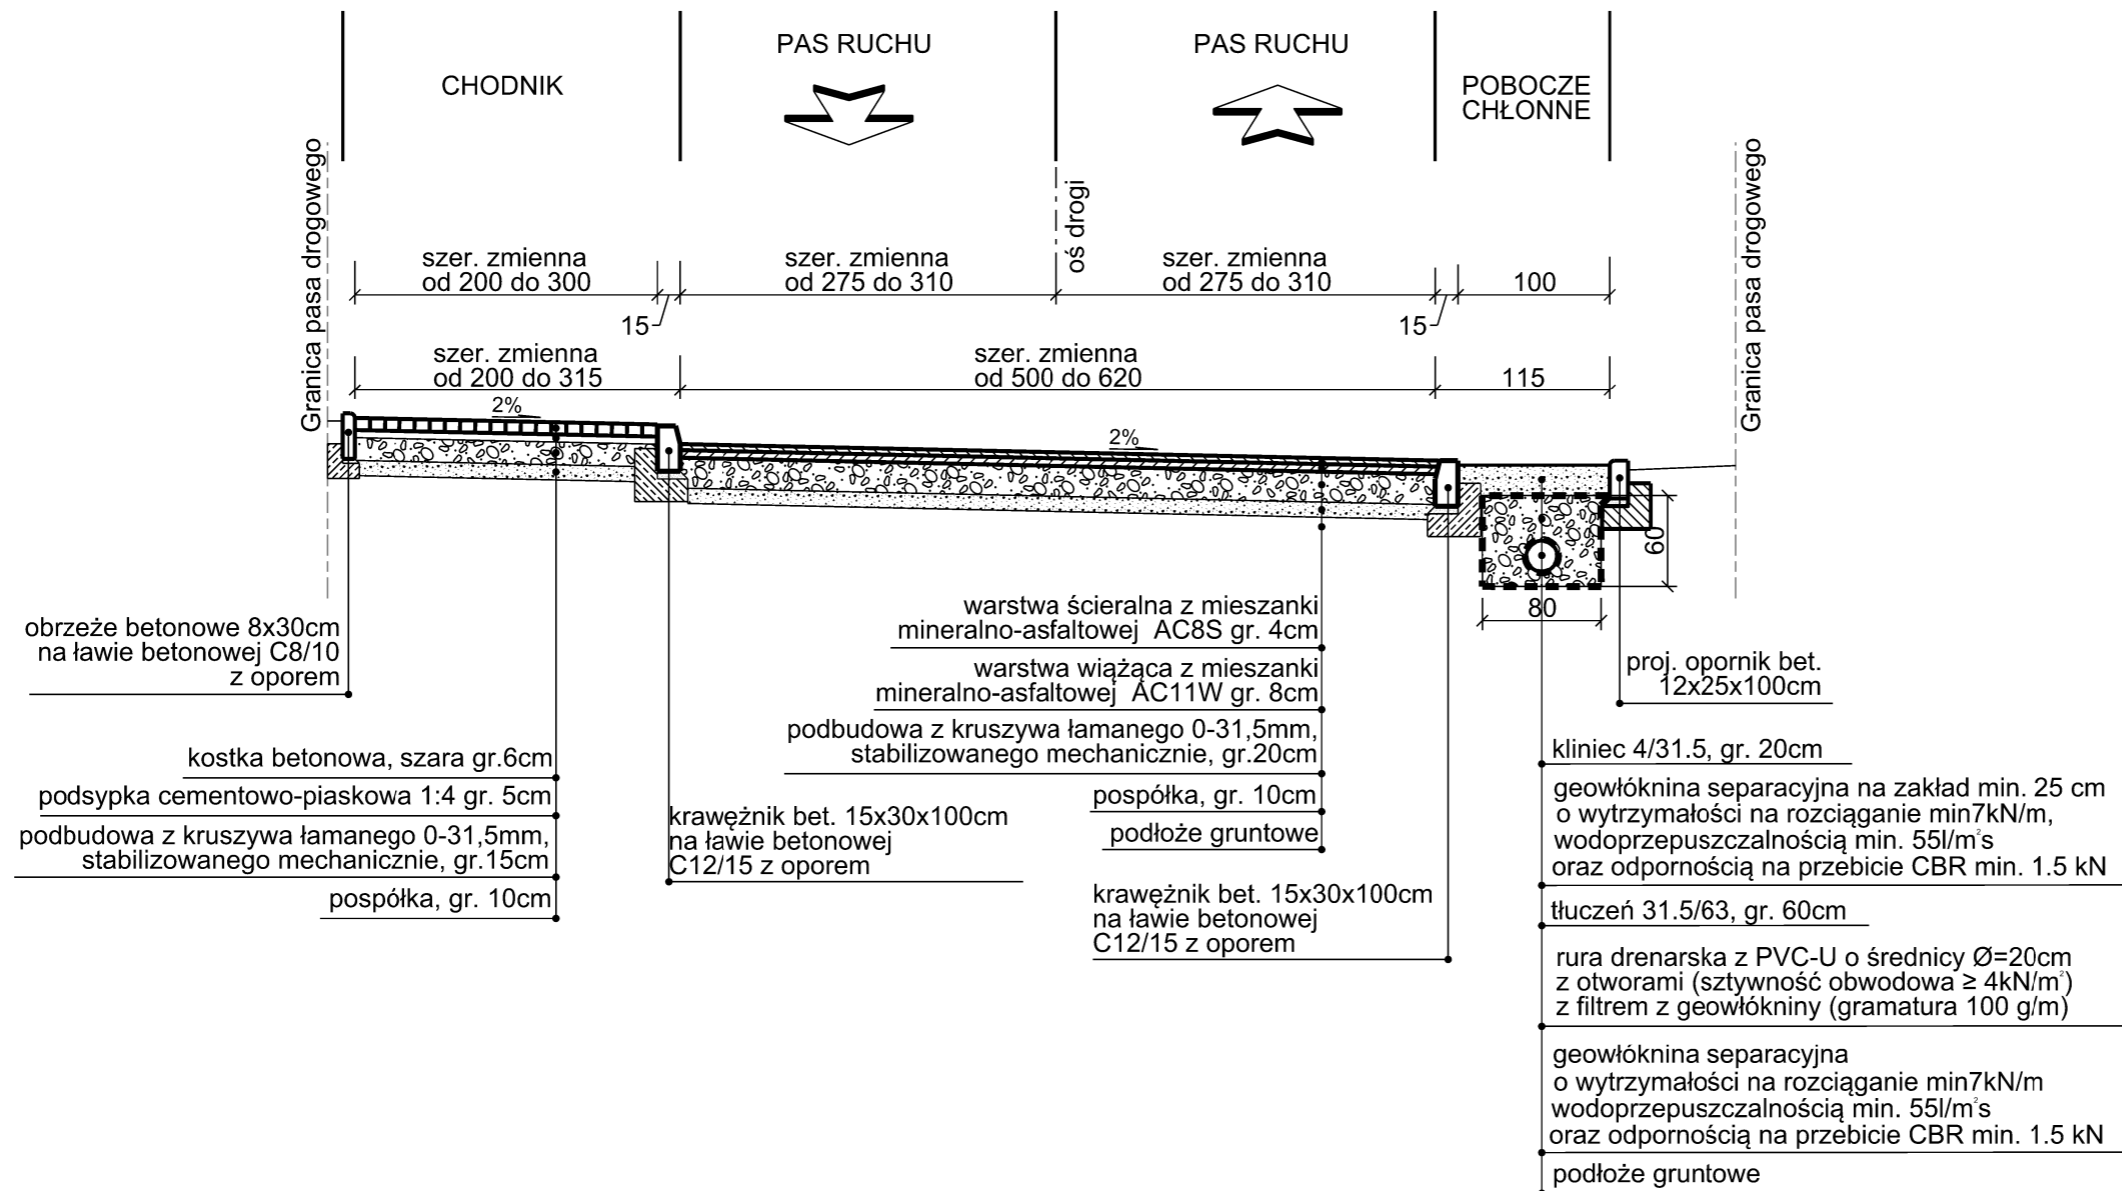

		UL. POSŁAŃCÓW 3 04-409 WARSZAWA TEL. 691945647 WWW.DROPROJEKT.COM.PL		
Nazwa i adres obiektu:	KONCEPCJA "Rozbudowa drogi gminnej - ul. Przejazd w Chylicach, gmina Piaseczno (odc. ul. Piaskowej - ul. 8KDL)"			Nr egz.
Obiekt:	DROGA			Skala: 1:50
Tytuł rysunku:	PRZEKROJE NORMALNE			Nr rys. 5
Projektant:	Imię i nazwisko	Nr uprawnień	Specjalność	Podpis
Opracował:	mgr inż. Piotr Porczyk	MAZ/0175/POOD/11	drogowa	
	mgr inż. Marcin Szleszyński		drogowa	
				Data: sierpień 2020