




Przekrój normalny nr 1
Parking ul. Dworcowa

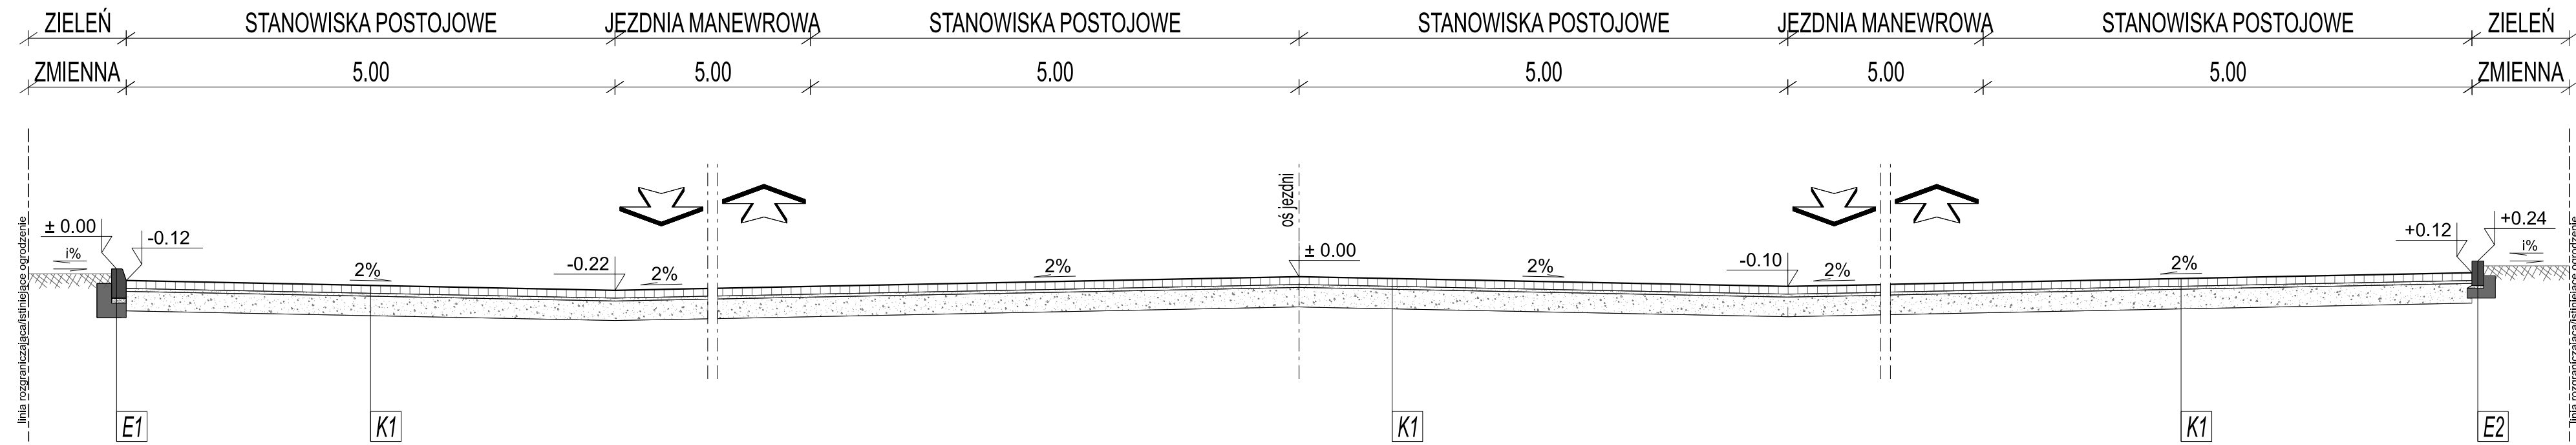

Schemat kolorystyki
Stanowisko postojowe

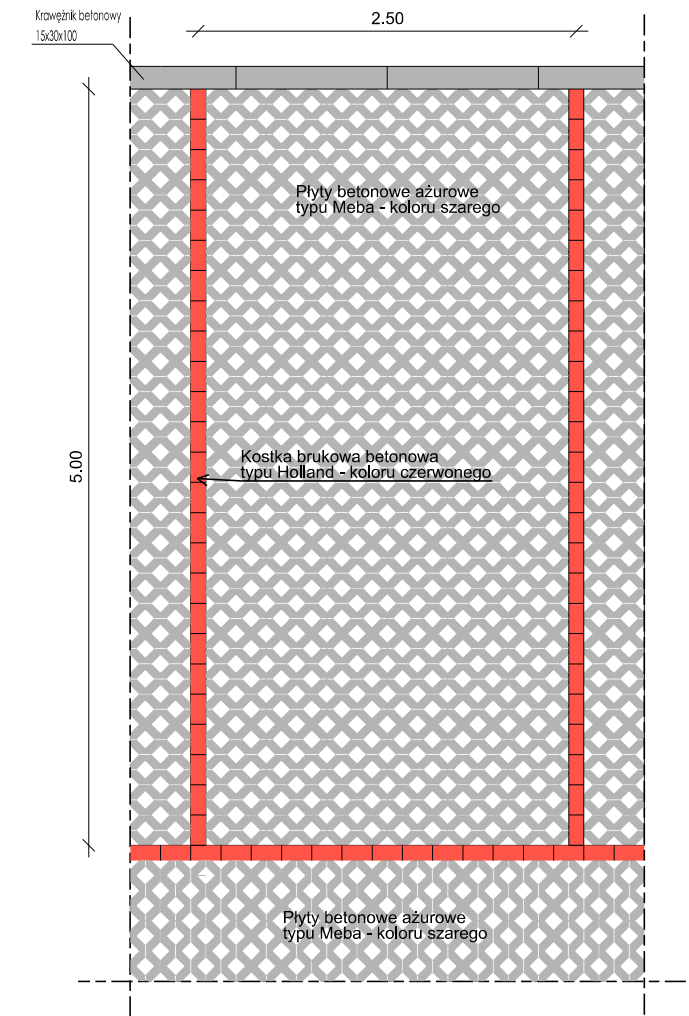

Przekrój normalny nr 2
Wjazd na parking ul. Dworcowa

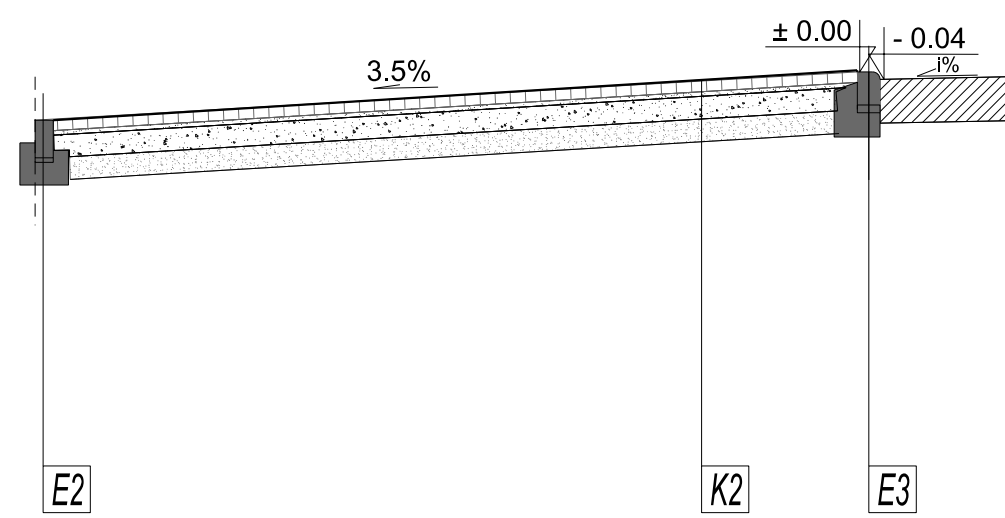

KONSTRUKCJE NAWIERZCHNI	
K1	WARSTWA ŚCIERALNA Z BETONOWYCH PŁYT AŻUROWYCH TYPU "MEBA" KOLORU SZAREGO gr. 8 cm PODSYPKA PIASKOWA gr. 3 cm PODBUDOWA ZASADNICZA Z MIESZANKI NIEZWIĄZANEJ Z KRUSZYWA 0/31,5 MM WG WT-4 gr. 20 cm DOPROWADZENIE PODŁOŻA DO GRUPY NOŚNOŚCI G1 ∇ E2>80MPa
K2	WARSTWA ŚCIERALNA Z KOSTKI BETONOWEJ gr. 8 cm PODSYPKA CEM.-KRUSZYWOWA 1:4 gr. 3 cm PODBUDOWA ZASADNICZA Z MIESZANKI NIEZWIĄZANEJ Z KRUSZYWA 0/31,5 MM WG WT-4 gr. 20 cm DOPROWADZENIE PODŁOŻA DO GRUPY NOŚNOŚCI G1 ∇ E2>80MPa
ELEMENTY PRZEKOJU POPRZECZNEGO	
E1	KRAWĘŻNIK BETONOWY 15X30X100 NA ŁAWIE BETONOWEJ C12/15 Z OPOREM
E2	OPORNIK BETONOWY 12X25X100 NA ŁAWIE BETONOWEJ C12/15 Z OPOREM
E3	KRAWĘŻNIK NAJAZDOWY 20X22X100 NA ŁAWIE BETONOWEJ C12/15 Z OPOREM

Biuro projektowe
VIVALO VIVALO sp. z o.o.
ul. J.P. Woronicza 78/13
02-640 Warszawa
www.vivalo.pl
e-mail: biuro@vivalo.pl
tel.: 502 709 556; 501 535 767
fax.: 22 207 25 90

Inwestor
BURMISTRZ MIASTA I GMINY PIASECZNO
ul. Kościuszki 5
05-500 Piaseczno

Projekt
Konceptja wykonania tymczasowych miejsc postojowych na działce 1/6 od strony ul. Dworcowej w Piasecznie

Stadium
KONCEPCJA

Funkcja	Imię i Nazwisko	Nr upr.	Podpis
Projektant	mgr inż. Rafał Jakubicki	MAZ/0038/POOD/13	

Nazwa rysunku
Przekroje normalne

Nr rysunku
2018-31--K-D-PN-001-01

Data	Skala	Nr projektu	Nr rewizji
08.2018	1:50	2018-31	---