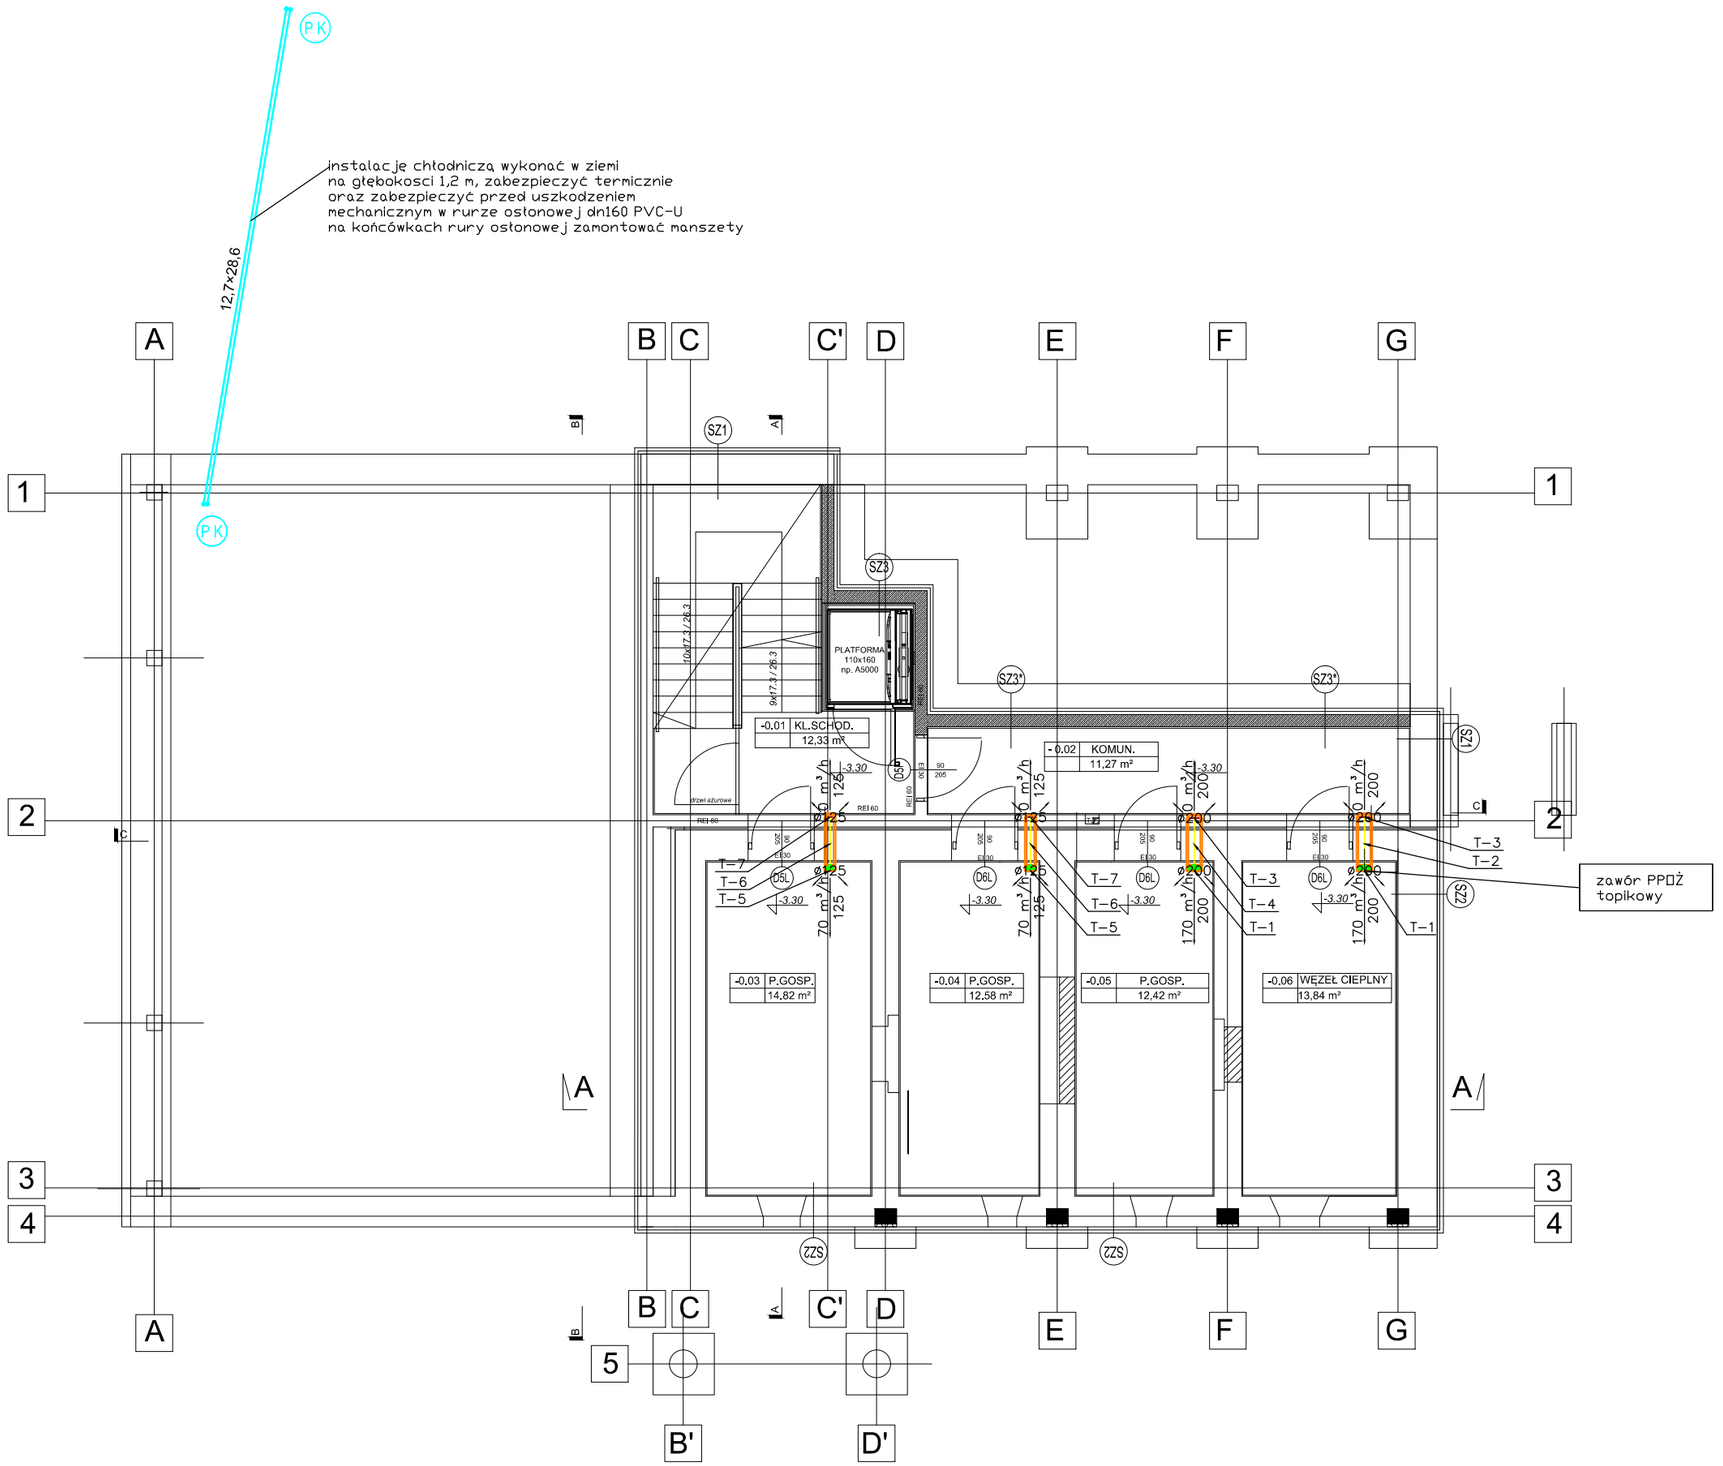

UWAGA:

Wykonawca przed przystąpieniem do prac zobowiązany jest do zapoznania się z dokumentacji opisów oraz rysunków wszystkich branż.
W razie stwierdzenia rozbieżności między stanem opisywanym, a stanem istniejącym lub stwierdzenia innych, nieprzewidzianych w projekcie rozwiązań występujących w obiekcie należy skontaktować się z nadzorem autorskim.
Wszystkie wymiary przed przystąpieniem do prac wykonawczych należy zweryfikować na podstawie pomiarów z natury.

Oznaczenia :

- instalacja went. mech. - nawiew
- instalacja went. mech. - wywiew
- instalacja went. mech. - wyciąg W.C.
- instalacja went. mech.- transfer.
- instalacja chłodnicza

UWAGA!!!
-WSZYSTKIE WYMIARY SPRAWDZIĆ W NATURZE
-WYMIARY PODANO W CENTYMETRACH
-PROJEKT ARCHITEKTURY ROZPATRYWAĆ ŁĄCZNIE Z PROJEKTAMI BRANŻOWYMI
-SZCZEGÓŁOWE ROZWIĄZANIA KONSTRUKCYJNE WG. PROJEKTU KONSTRUKCYJNEGO
-SZCZEGÓŁOWE ROZWIĄZANIA INSTALACYJNE WG. PROJEKTÓW INSTALACJI
-WSZELKIE ZMIANY W PROJEKCIE PODLEGAJĄ ZATWIERDZENIU PRZEZ PROJEKTANTA
-WSZYSTKIE UŻYTE MATERIAŁY MUSZĄ SPEŁNIAĆ OBOWIĄZUJĄCE NORMY, ATESTY I PRZEPISY BUDOWLANE

NINIEJSZY RYSUNEK JEST WYDANY POD WARUNKIEM, IŻ NIE BĘDZIE KOPIOWANY ANI UDOSTĘPNIANY BEZ UZGODNIENIA Z ARCHITEKTEM. NIE NALEŻY ODMIERZAĆ WYMIARÓW Z RYSUNKU ANI TEŻ UŻYWAĆ GO JAKO SZABLONU. PRZED PRZYSTĄPIENIEM DO PRAC BUDOWLANYCH WSZYSTKIE WYMIARY NALEŻY SPRAWDZIĆ W NATURZE. W PRZYPADKU WĄTPLIWOŚCI LUB STWIERDZENIA NIEZGODNOŚCI NALEŻY ZWRÓCIĆ SIĘ DO PROJEKTANTA.

REMONT I PRZEBUDOWA BUDYNKU STAREJ PLEBANII W PARAFII P.W. ŚW. ANNY W PIASECZNIE WRAZ ZE ZMIANĄ SPOSOBU UŻYTKOWANIA NA BUDYNEK MUZEALNO–KONFERENCYJNY WRAZ Z ZAGOSPODAROWANIEM TERENU I INFRASTRUKTURĄ TECHNICZNĄ

PROJEKT WYKONAWCZY ZAMIENNY

WENTYLACJA MECHANICZNA I KLIMATYZACJA

Adres inwestycji:	*05-500 PIASECZNO PLAC PIŁSUDSKIEGO 10* *DZ. NR EW. 19 OBREB 26*
Inwestor:	*GMINA PIASECZNO 05-500 PIASECZNO* *UL. KOŚCIUSZKI 5*
Rysunek:	*WENTYLACJA MECHANICZNA- INSTALACJA TRANSFEROWA - RZUT PIWNICA*
Projektant:	*mgr inż. Karol Sarnacki* *upr. bud. MAZ/0210/PWOS/11*
Sprawdzający:	*mgr inż. Anna Adaszewska* *upr. bud. MAZ/0084/PWBS/16*
Skala: 1:100	*Nr rysunku:* **WM/9-R1**
Data: 05.03.2019 r.	
OPRACOWANIE CHRONIONE PRAWEM AUTORSKIM	strona